

60752
ΛΗΦΘΗΚΕ
1118Α 2018
ΤΜΗΜΑ ΠΕΡΙΒΑΛΛΟΝΤΟΣ

02.10.011.005.001.001 -



ΚΥΠΡΙΑΚΗ ΔΗΜΟΚΡΑΤΙΑ

ΕΙΡΗΝΗ

1212
Μερεν

Ο ΠΕΡΙ ΠΟΛΕΟΔΟΜΙΑΣ ΚΑΙ ΧΩΡΟΤΑΞΙΑΣ ΝΟΜΟΣ ΤΟΥ 1972
ΓΝΩΣΤΟΠΟΙΗΣΗ ΧΟΡΗΓΗΣΕΩΣ ΠΟΛΕΟΔΟΜΙΚΗΣ ΕΓΚΡΙΣΕΩΣ

ΓΡΑΦΕΙΟ: ΤΜΗΜΑ ΠΟΛΕΟΔΟΜΙΑΣ ΚΑΙ ΟΙΚΗΣΕΩΣ ΛΕΥΚΩΣΙΑΣ
ΔΙΕΥΘΥΝΣΗ: Τ.Θ. 24401, 1705 ΛΕΥΚΩΣΙΑ

ΤΗΛ.: 22409502 - 22409507
ΗΜΕΡΟΜΗΝΙΑ: 27/06/2018

ΑΙΤΗΤΗΣ: [Redacted] EASY POWER (CYPRUS) LTD
ΔΙΕΥΘΥΝΣΗ: [Redacted]

ΑΡ. ΑΙΤΗΣΕΩΣ: ΔΕΥ/01131/2012/A

ΗΜΕΡ. ΛΗΨΕΩΣ: 25/04/2018
Φ/ΣΧ: 31 41

ΠΕΡΙΓΡΑΦΗ ΦΩΤΟΒΟΛΤΑΙΚΟ ΠΑΡΚΟ
ΑΝΑΠΤΥΞΕΩΣ: (ΕΓΚΡΙΣΗ ΤΡΟΠΟΠ. ΣΧΕΔΙΩΝ)

Αρ. Τεμ.: 127

ΠΟΛΗ/ΧΩΡΙΟ: ΑΓΙΟΣ ΣΩΖΟΜΕΝΟΣ

Τμήμα: 0

Η αίτηση αυτή αφορά:-

- ✓ Εγκριση τροποποιημένων σχεδίων
 - ~~Εγκριση θεμάτων που διαφυλάχθηκαν στην πολεοδομική άδεια που χορηγήθηκε με τον όρο(ους)~~
 - ✓ Απαλλογή υποχρέωσης για συμμόρφωση προς όρο(ους) με τους οποίους χορηγήθηκε η Πολεοδομική Άδεια
- Ορος(οι) αρ. (10)

Η Πολεοδομική Αρχή με το παρόν εγκρίνει την αίτηση για την ανάπτυξη που αναφέρεται πιο πάνω και που περιγράφεται λεπτομερώς στην αίτηση που υποβλήθηκε, με βάση τα σχέδια που έχουν εγκριθεί (με οποιασδήποτε τυχόν τροποποιήσεις που δείχνονται πάνω σ'αυτά) και με την προϋπόθεση τηρήσεως των όρων της Πολεοδομικής Άδειας που ήδη χορηγήθηκε για την ανάπτυξη και των ακόλουθων όρων που αναφέρονται στο παράρτημα που επισυνάπτεται.


Κοιυ.: Έπαρχο Λευκωσίας,
. Διευτ. Π. Περιβαλλοντισ ✓
. Πρόεδρο Ρ.Α.Ε.Κ,
. Έπαρχιακό Λετάρχη Π.Π. Πολ. & Οικ. κ.

(ΥΠ.) ΚΩΙΓΕΝΕΙΑ ΘΕΟΔΟΣΙΟΥ
ΥΠ ΔΙΕΥΘΥΝΤΗ
ΤΜΗΜΑΤΟΣ ΠΟΛΕΟΔΟΜΙΑΣ & ΟΙΚΗΣΕΩΣ

Πολεοδομική Αρχή

ΕΠΗΡΕΑΣΕΙΣ:

1. Η έγκριση αυτή δεν αποτελεί ξεχωριστή πολεοδομική άδεια, αλλά αναπόσπαστο μέρος της πολεοδομικής άδειας που ήδη χορηγήθηκε για την ανάπτυξη και η οποία φέρει τον ίδιο αριθμό αιτήσεως.
2. Η έγκριση αυτή δεν περιλαμβάνει χορήγηση άδειας με βάση τον περί Ρυθμίσεως Οδών και Οικοδομών Νόμο ή άλλο Νόμο. Είναι ευθύνη του αιτητή να αποταθεί ξεχωριστά για την εξασφάλιση των άλλων αδειών που απαιτούνται.
3. Αν θεωρείται ότι τα νόμιμα συμφέροντα σας παραβλάπτονται από την απόφαση αυτή, μπορείτε μέσα σε 30 μέρες το αργότερο από την ημερομηνία κοινοποίησής της αποφάσεως, να υποβάλετε Ιεραρχική Προσφυγή στο Υπουργείο Εσωτερικών. Η Προσφυγή ασκείται με την κατάθεση εγγράφου μέσα στην πιο πάνω προθεσμία, στο Υπουργείο Εσωτερικών, που περιέχει τους λόγους για τους οποίους γίνεται η Προσφυγή και με κοινοποίηση, μέσα στην ίδια προθεσμία, αντιγράφου της Προσφυγής, στην Πολεοδομική Αρχή.
4. Για να καταστεί δυνατή η εξέταση της Ιεραρχικής Προσφυγής θα πρέπει να καταβάλετε στο γραφείο της Πολεοδομικής Αρχής τα δικαιώματα που έχουν καθοριστεί για τις Ιεραρχικές Προσφυγές, με βάση τους περί Πολεοδομίας και Χωροταξίας (Δικαιώματα) Κανονισμούς του 2013 (Κ.Α.Π. 29/2013) και να επισυνάψετε αντίγραφο της απόδειξης στην Ιεραρχική Προσφυγή που θα υποβληθεί στο Υπουργείο Εσωτερικών.

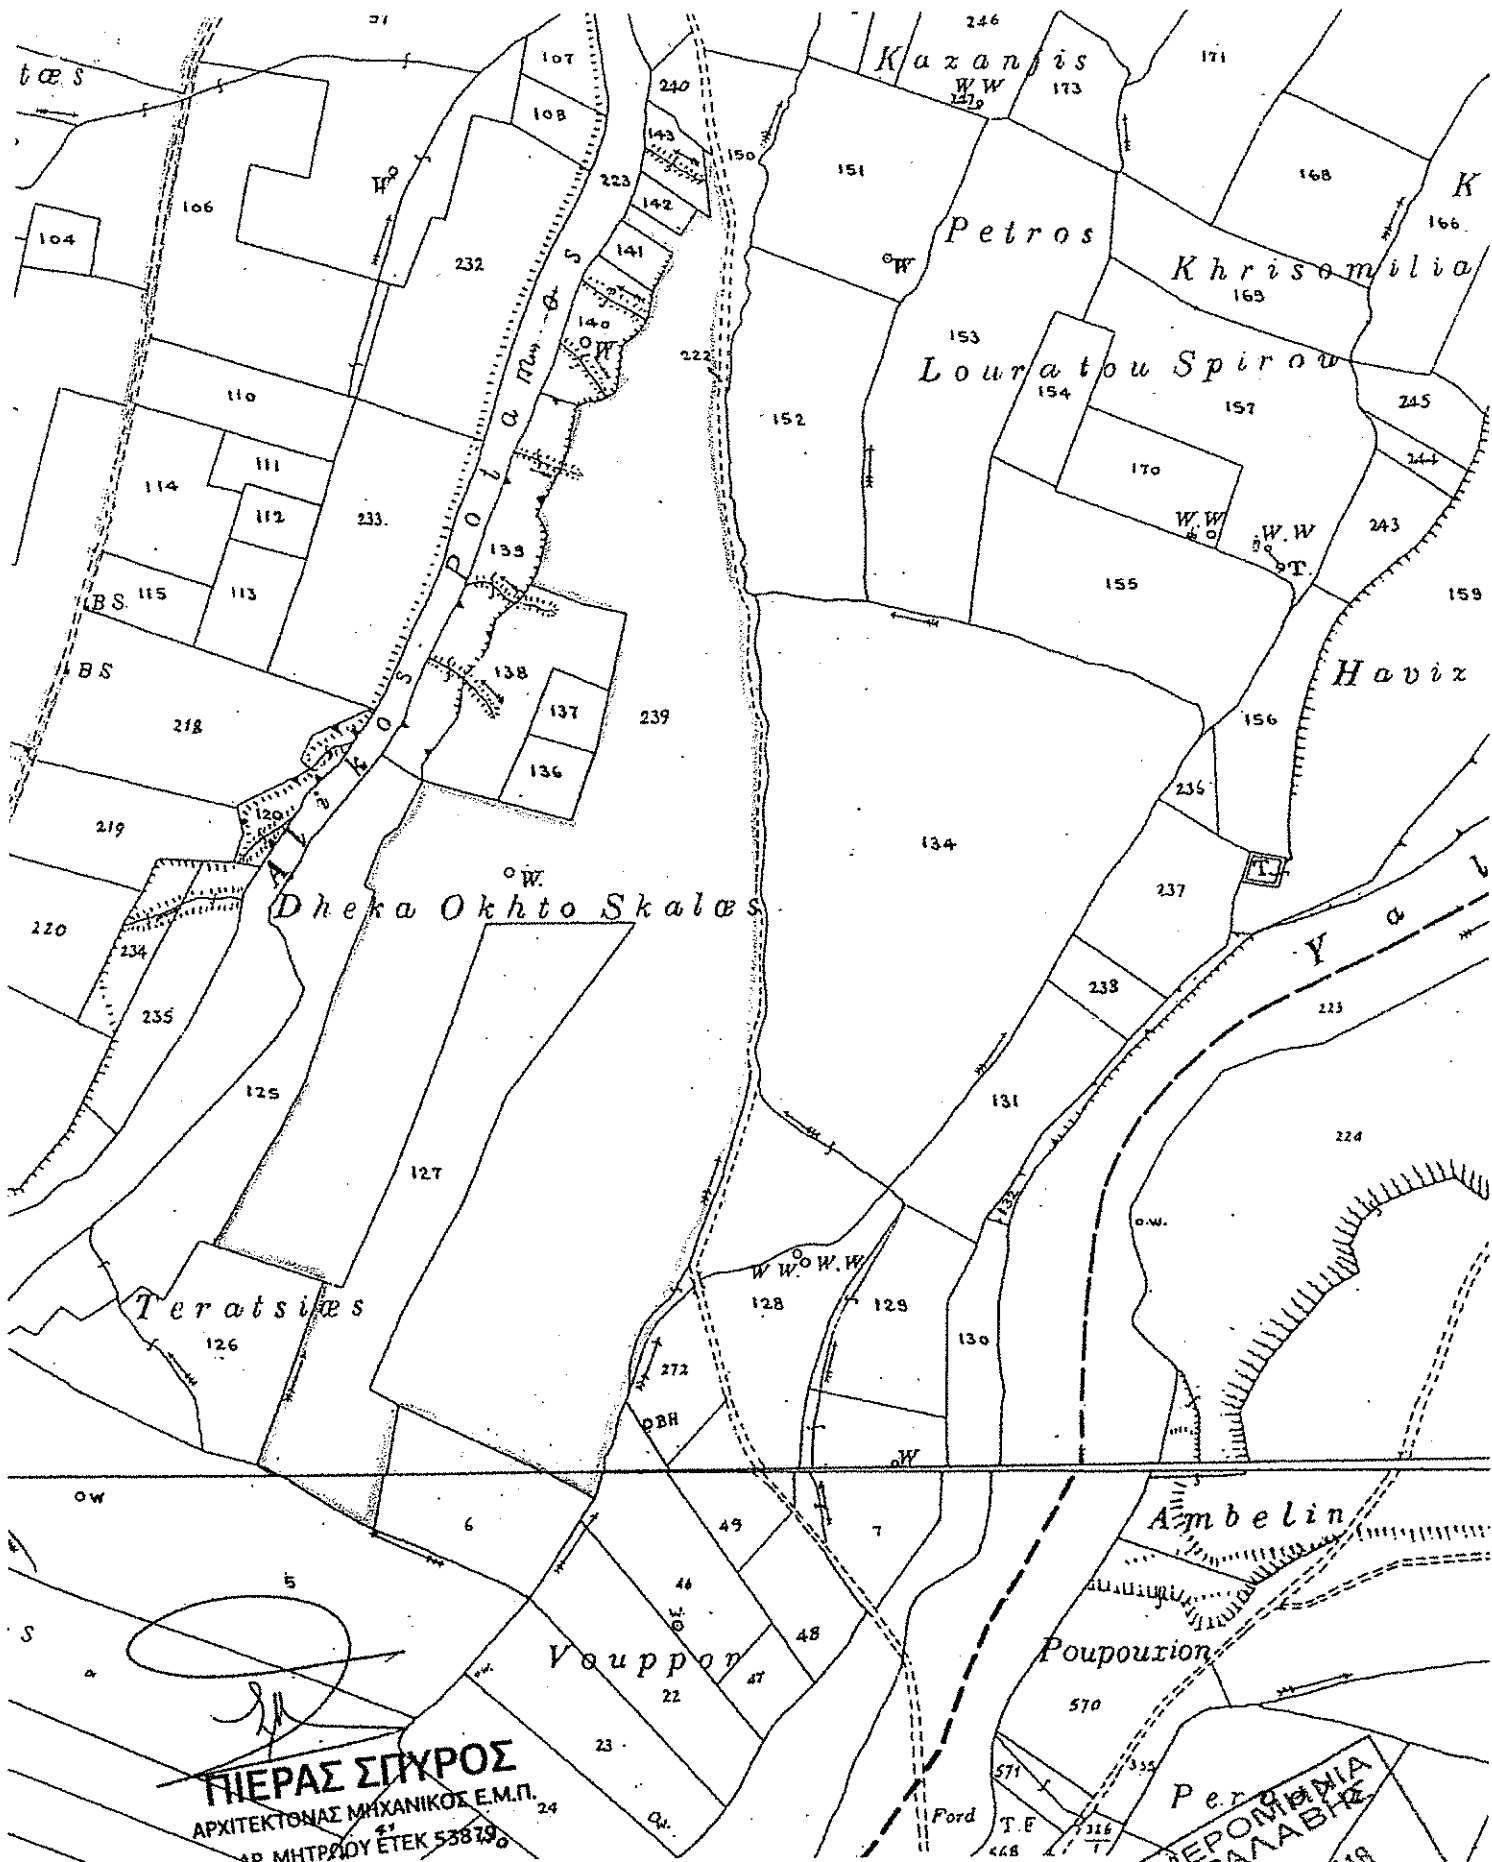

ΠΙΕΡΑΣ ΣΠΥΡΟΣ
 ΑΡΧΙΤΕΚΤΟΝΑΣ ΜΗΧΑΝΙΚΟΣ Ε.Μ.Π.
 ΑΡ. ΜΗΤΡΩΟΥ ΕΤΕΚ 53879

ΕΠΙΣΗΜΟ ΚΤΗΜΑΤΙΚΟ ΣΧΕΔΙΟ
ΑΓ ΣΩΖΟΜΕΝΟΣ

Πόλη ή χωριό Ενορία
 Τμήμα Αριθμός Σχεδίου **31/41&49**
 Κλίμακα 1:5000
 Μέτρο 100 50 0 100 200 300 400 μέτρα
 Τμήμα Κτηματολογίου και Χωρομετρίας

ΗΜΕΡΟΜΗΡΙΑ ΠΑΡΑΛΑΒΗΣ
25 ΑΠΡ, 2018
 ΠΑΡΕΘΕΣΜΗΤΑ 32 ΔΡΑΧΗ
 ΔΕΥΚΡΕΙΑ

Αρχαγγελος
 Χρυσελ36
 Im Rdins

© Απαγορεύεται οποιαδήποτε ανατύπωση