

2018 - 1767

18/10
Ann

18.10.2019
IK.

ΚΥΠΡΙΑΚΗ



ΔΗΜΟΚΡΑΤΙΑ

02.10.011.005.001.007

Ο ΠΕΡΙ ΠΟΛΕΟΔΟΜΙΑΣ ΚΑΙ ΧΩΡΟΤΑΞΙΑΣ ΝΟΜΟΣ ΤΟΥ 1972

ΓΝΩΣΤΟΠΟΙΗΣΗ ΧΟΡΗΓΗΣΕΩΣ ΠΟΛΕΟΔΟΜΙΚΗΣ ΑΔΕΙΑΣ

ΓΡΑΦΕΙΟ: ΤΜΗΜΑ ΠΟΛΕΟΔΟΜΙΑΣ ΚΑΙ ΟΙΚΗΣΕΩΣ ΛΕΥΚΩΣΙΑΣ
ΔΙΕΥΘΥΝΣΗ: Τ.Θ. 24401, 1705 ΛΕΥΚΩΣΙΑ
ΤΗΛ.: 22409502 - 22409507
ΗΜΕΡΟΜΗΝΙΑ: 23/09/2019

81646
ΛΗΘΕΝΚΕ
17 ΟΚΤ. 2019
ΤΜΗΜΑ ΠΕΡΙΒΑΛΛΟΝΤΟΣ

ΑΙΤΗΤΗΣ: [Redacted] BIOLAND PROJECT 19 LTD
ΔΙΕΥΘΥΝΣΗ: ΛΕΩΦ. ΕΛΕΥΘΕΡΙΑΣ 3
7102 ΛΑΡΝΑΚΑ

[Handwritten signature]

ΑΡ.ΑΙΤΗΣΕΩΣ: ΛΕΥ/00834/2018

ΗΜΕΡ.ΛΗΨΕΩΣ: 10/05/2018
Φ/Σχ: 30 03W2

ΠΕΡΙΓΡΑΦΗ ΕΓΚΑΤΑΣΤΑΣΗ ΦΩΤΟΒΟΛΤΑΙΚΟΥ ΠΑΡΚΟΥ
ΑΝΑΠΤΥΞΕΩΣ:

Αρ.Τεμ.: 337

ΠΟΛΗ/ΧΩΡΙΟ: ΑΓΙΟΙ ΤΡΙΜΙΘΙΑΣ (Αντράνζ).

Τμήμα: 4

Η Πολεοδομική Αρχή με το παρόν εγκρίνει την αίτηση για πολεοδομική άδεια για την ανάπτυξη που αναφέρεται πιο πάνω και που περιγράφεται λεπτομερώς στην αίτηση που υποβλήθηκε, με βάση τα σχέδια που έχουν εγκριθεί (με οποιαδήποτε τυχόν τροποποιήσεις που δείχνονται πάνω σ' αυτά) και με την προϋπόθεση τηρήσεως των όρων του Παραρτήματος που επισυνάπτεται.

Κοιν.: Επαρχο Λευκωσίας
· Διευτ. Τμ. Περιβαλλοντος ✓
· Πρόεδρο Ρ.Α.Ε.Κ.
· Επαρχιακό Ιατρείο Πληθ
Τμ. Πολεοδομίας & Οικήσεως
· Πρόεδρο Κοιν. Συμφ. Αγ. Τριμιθιάς.


(Υπ.) ΙΦΙΓΕΝΕΙΑ ΘΕΟΔΟΣΙΟΥ

για ΔΙΕΥΘΥΝΤΗ
ΤΜΗΜΑΤΟΣ ΠΟΛΕΟΔΟΜΙΑΣ & ΟΙΚΗΣΕΩΣ
Πολεοδομική Αρχή

ΣΗΜΕΙΩΣΕΙΣ:

1. Η άδεια αυτή δεν περιλαμβάνει χορήγηση άδειας με βάση τον περί Ρυθμίσεως Οδών και Οικοδομών Νόμο ή άλλο Νόμο. Είναι ευθύνη του αιτητή να αποταθεί ξεχωριστά για την εξασφάλιση των άλλων αδειών που απαιτούνται.
2. Αν θεωρείτε ότι τα νόμιμα συμφέροντα σας παραβλάπτονται από την απόφαση αυτή, μπορείτε, μέσα σε 30 μέρες το αργότερο από την ημερομηνία κοινοποίησεως της αποφάσεως, να υποβάλετε Ιεραρχική Προσφυγή στο Υπουργείο Εσωτερικών. Η Προσφυγή ασκείται με την κατάθεση εγγράφου μέσα στην ίδια προθεσμία, στο Υπουργείο Εσωτερικών, που περιέχει τους λόγους για τους οποίους γίνεται η Προσφυγή και με κοινοποίηση, μέσα στην ίδια προθεσμία, αντιγράφου της Προσφυγής στην Πολεοδομική Αρχή.
3. Για να καταστεί δυνατή η εξέταση της Ιεραρχικής Προσφυγής θα πρέπει να καταβάλετε στο γραφείο της Πολεοδομικής Αρχής τα δικαιώματα που έχουν καθοριστεί για τις Ιεραρχικές Προσφυγές, με βάση τους περί Πολεοδομίας και Χωροταξίας (Δικαιώματα) Κανονισμούς του 2013 (Κ.Δ.Π. 29/2013) και να επισυνάψετε αντίγραφο της απόδειξης στην Ιεραρχική Προσφυγή που θα υποβληθεί στο Υπουργείο Εσωτερικών.

ΟΡΟΙ ΧΟΡΗΓΗΣΕΩΣ ΑΔΕΙΑΣ

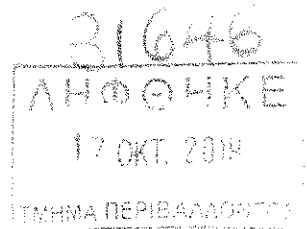

Αρ. Αιτήσεως : ΛΕΥ/00834/2018

BIOLAND PROJECT 19 LTD

- (500) Η παρούσα πολεοδομική άδεια αφορά στην εγκατάσταση και λειτουργία φωτοβολταϊκού πάρκου δυναμικότητας 2 MWp με υποσταθμό της ΑΗΚ, εντός του ιδιωτικού τεμαχίου με αρ. 337, Φ/Σχ.: 30/03W2, στον Άγιο Ιωάννη.
- (501) Η άδεια αυτή είναι περιορισμένης χρονικής διάρκειας και θα ισχύει για όση περίοδο θα υπάρχει σε ισχύ άδεια λειτουργίας / παραγωγής ηλεκτρικής ενέργειας από τη ΡΑΕΚ, η οποία να καλύπτει χρονική περίοδο εντός της πιστοποιημένης διάρκειας ζωής του βασικού εξοπλισμού του πάρκου. Η αίτηση για παράταση της ισχύος της παρούσας προσωρινής άδειας, θα πρέπει να υποβληθεί 3 μήνες πριν από τη λήξη της.
- (502) Σε περίπτωση διακοπής της παραγωγής ενέργειας ή λειτουργίας του φωτοβολταϊκού πάρκου, όλες οι εγκαταστάσεις του συστήματος να αποξηλωθούν και απομακρυνθούν και να γίνει αποκατάσταση του τοπίου μέσα σε καθορισμένη χρονική προθεσμία, σύμφωνα με τις οδηγίες του Έπαρχου Λευκωσίας.
- (503) Να υλοποιηθούν/τηρηθούν οι όροι της Περιβαλλοντικής Γνωμοδότησης που εκδόθηκε από το Διευθυντή Τμήματος Περιβάλλοντος, ο οποίος και θα παρακολουθεί την εφαρμογή τους (ΠΑΡΑΡΤΗΜΑ 1).
- (504) Να υλοποιηθούν/τηρηθούν οι όροι που τέθηκαν από την Επαρχιακή Μηχανική του Τ.Α.Υ., στην επιστολή της ημερομηνίας 12.07.2018 (ΠΑΡΑΡΤΗΜΑ 2).
- (505) Να μην αρχίσουν οποιεσδήποτε εργασίες για την υλοποίηση της ανάπτυξης πριν την έκδοση της σχετικής άδειας από την Αρμόδια Αρχή με βάση τον περί Ρυθμίσεως Οδών και Οικοδομών Νόμο.
- (506) Η ανάπτυξη να εκτελεστεί σύμφωνα με τα εγκριμένα σχέδια και στη θέση που δείχνεται σε αυτά.
- (507) Σε καμία περίπτωση οποιοδήποτε μέρος των οικοδομών ή και των εγκαταστάσεων του φωτοβολταϊκού πάρκου (πλαίσια) ή επιχωμάτωσης, σε ύψος μεγαλύτερο από 1.20μ. από τη στάθμη του φυσικού συνεχόμενου εδάφους, να ανεγερθεί/εκτελεστεί σε απόσταση μικρότερη από 6.00 μέτρων από τα σύνορα του τεμαχίου εκτός από τις περιπτώσεις όπου ειδικά αναγράφεται διαφορετικά πάνω στα εγκριμένα σχέδια ή περιγράφεται σε άλλο όρο της άδειας.
- (508) Να αφεθεί είσοδος/έξοδος οχημάτων, μόνο στις θέσεις και με το πλάτος που δείχνεται στα εγκριμένα σχέδια.

ΠΑΡΑΡΤΗΜΑ-Ι

ΜΕΕΠ φωτοβολταϊκού πάρκου δυναμικότητας 2ΜW ιδιοκτησία της εταιρείας "BIOLAND PROJECT 19 LTD"
στην κοινότητα Αγίοι Τριμιθιάς, στην επαρχία Λευκωσίας

ΟΡΟΙ ΠΕΡΙΒΑΛΛΟΝΤΙΚΗΣ ΑΡΧΗΣ

ΕΝΟΤΗΤΑ Α. Γενικοί όροι

1. Όροι για την προστασία της ατμόσφαιρας

- 1.1. Να λαμβάνονται όλα τα απαραίτητα μέτρα για ελαχιστοποίηση και καταστολή της σκόνης κατά την εκτέλεση των εργασιών κατασκευής και συντήρησης (π.χ. συστήνεται τακτική διαβροχή του χώρου, διακίνηση των οχημάτων σε χαμηλές ταχύτητες, κάλυψη φορτηγών μεταφοράς μπαζών και άλλων υλικών).
- 1.2. Τα αδρανή υλικά να μεταφέρονται με ειδικά σκεπασμένα φορτηγά οχήματα (χρήση κατάλληλων καλυμμάτων) από αδειοδοτημένο συλλέκτη/μεταφορέα, σε κατάλληλο χώρο απόρριψης.
- 1.3. Απαγορεύεται αυστηρά η καύση αποβλήτων ή άλλων ουσιών ή αντικειμένων.

2. Όροι για την προστασία των επιφανειακών και υπόγειων υδάτων

- 2.1. Να γίνει κατάλληλη διευθέτηση των χώρων αποθήκευσης αδρανών υλικών με μέσα όπως προστατευτικές τάφρους ή άλλα ώστε να αποφεύγεται η διασπορά στερεών σωματιδίων.
- 2.2. Για τις υγειονομικές ανάγκες του προσωπικού θα πρέπει να τοποθετηθούν χημικές τουαλέτες εντός των χώρων των τεμαχίων του έργου. Τα υγρά απόβλητα από τις χημικές τουαλέτες να παραδίδονται σε αδειοδοτημένους φορείς συλλογής και μεταφοράς, σύμφωνα με τους περί Αποβλήτων Νόμους του 2011 μέχρι 2016.
- 2.3. Απαγορεύεται η απόρριψη, εναπόθεση ή διάθεση οποιασδήποτε ουσίας, η οποία ρυπαίνει ή τείνει να ρυπαίνει τα νερά και το έδαφος σύμφωνα με τους περί Ελέγχου της Ρύπανσης των Νερών Νόμους του 2002 μέχρι 2013, εκτός εάν η απόρριψη γίνεται σύμφωνα με Άδεια Απόρριψης Αποβλήτων που παραχωρείται από τον Υπουργό Γεωργία, Αγροτικής Ανάπτυξης και Περιβάλλοντος.
- 2.4. Να αποκατασταθεί το παρακείμενο υδατόρεμα από τυχόν επεμβάσεις ή απορρίψεις μπαζών ή άλλων άχρηστων υλικών.
- 2.5. Να προστατευτεί το παρακείμενο υδατόρεμα από τυχόν απορρίψεις μπαζών ή άλλων άχρηστων υλικών και να διατηρηθεί ανεμπόδιστη τυχόν απορροή του.
- 2.6. Να διατηρηθεί ζώνη προστασίας πλάτους 5 μέτρων από τα όρια της εγγεγραμμένης κοίτης του υδατορέματος. Εντός της ζώνης προστασίας δεν επιτρέπεται καμιά επέμβαση όπως επιχωμάτωση, εκχέρσωση, απόρριψη υλικών κλπ. Ο όρος είναι ουσιώδης.

3. Όροι για την προστασία του εδάφους

- 3.1. Οι πρώτες ύλες όπως καύσιμα, λιπαντικά, χημικά και λοιπά, να αποθηκεύονται σε κατάλληλα δοχεία σε χώρους στους οποίους θα υπάρχει περιορισμένη πρόσβαση και οι οποίοι θα πρέπει να είναι κατάλληλα διαμορφωμένοι με αδιαπέραστες επιφάνειες και προστατευμένοι από τις καιρικές συνθήκες.



- 3.2. Στους χώρους των εργοταξίων κατά την κατασκευή του έργου και της μονάδας κατά τη λειτουργία του έργου να υπάρχουν απορροφητικά υλικά (π.χ. πριονίδι, άμμος) σε επαρκείς ποσότητες ώστε να μπορούν να συγκρατούνται καύσιμα και λιπαντικά σε περίπτωση διαρροής τους. Μετά τη χρήση τους τα απορροφητικά υλικά να συλλέγονται και να διατίθενται σε αδειοδοτημένο φορέα διαχείρισης σύμφωνα με τις πρόνοιες του περί Αποβλήτων Νόμων του 2011 έως 2016.
- 3.3. Όλα τα απόβλητα και ιδιαίτερα τα επικίνδυνα (π.χ. λιπαντικά, υπολείμματα και συσκευασίες υλικών βαφής και συντηρητικών, κλπ), που παράγονται κατά τις εργασίες κατασκευής και συντήρησης του έργου να συλλέγονται και να παραδίδονται σε αδειοδοτημένους φορείς σύμφωνα με τις πρόνοιες των περί Αποβλήτων Νόμων του 2011 έως 2016
4. Όροι για την ελαχιστοποίηση του θορύβου
- 4.1. Να εφαρμοστεί πρόγραμμα εκτέλεσης των εργασιών κατασκευής και των δρομολογίων των οχημάτων απομάκρυνσης των υλικών, εντός των καθορισμένων ωρών εργασίας.
- 4.2. Να γίνεται χρήση νέων μοντέλων μηχανημάτων και οχημάτων του εργοταξίου και τακτική συντήρησή τους.
- 4.3. Να γίνεται χρήση αντιδονητικών βάσεων και αποσβεστών στα πλαίσια των μηχανών καθώς και χρήση σιγαστήρων και πλευρικών παραπετασμάτων.
- 4.4. Σωστός προγραμματισμός των κατασκευαστικών εργασιών ώστε να αποφεύγεται κατά το δυνατόν η συγκέντρωση και η ταυτόχρονη λειτουργία πολλών μηχανημάτων στο εργοτάξιο.
- 4.5. Όπου είναι εφικτό να προτιμείται η χρήση εξοπλισμού με την χρήση υδραυλικών συστημάτων αντί κρουστικών.

ΕΝΟΤΗΤΑ Β. Όροι που πρέπει να τηρούνται κατά το Στάδιο της Κατασκευής του Έργου

1. Να ετοιμαστεί σχέδιο διαχείρισης του εργοταξίου κατά τη διάρκεια της κατασκευής του έργου. Το σχέδιο θα πρέπει να καθορίσει συγκεκριμένους χώρους για τοποθέτηση μηχανημάτων, υλικών, μπαζών, ασφαλής προσωρινή αποθήκευση μεταχειρισμένων μηχανέλαιων, ελαστικών, καυσίμων και άλλων, καθώς και τρόπους διακίνησης των κατασκευαστικών μηχανημάτων και οχημάτων.
2. Να τοποθετηθούν κάδοι στο εργοτάξιο και να υποδειχθούν χώροι προσωρινής αποθήκευσης αποβλήτων.
3. Να γίνεται διαχωρισμός και διάθεση στερεών αποβλήτων σε αδειοδοτημένους χώρους απόρριψής τους.
4. Να απομακρύνονται αυθημερόν τα απόβλητα από το εργοτάξιο.
5. Να γίνεται διαβροχή των οδικών προσβάσεων ή των σημείων, όπου εκπέμπεται σκόνη.
6. Να αποφεύγεται να εκτελούνται εργασίες σε περιπτώσεις που παρουσιάζονται ισχυροί άνεμοι στην περιοχή.
7. Να ετοιμαστεί σχέδιο αντιμετώπισης εκτάκτων περιστατικών. Σε περίπτωση ατυχήματος κατά τη διάρκεια των εργασιών κατασκευής, να ειδοποιούνται αμέσως οι εκάστοτε αρμόδιες αρχές και να εφαρμόζεται το Σχέδιο Έκτακτης Ανάγκης.
8. Όλες οι εργασίες κατασκευής οι οποίες θεωρείται ότι περιλαμβάνουν την εγκατάσταση του δικτύου ηλεκτρικής ενέργειας και διασύνδεσης του Φ/Β συστήματος με αυτό, να παρακολουθούνται με βάση συγκεκριμένο πρόγραμμα που θα ετοιμάσει και θα τηρεί ο κύριος του έργου.



9. Να γίνει κατάλληλη προσωρινή περίφραξη του χώρου εργασιών της κατασκευής.
10. Η αποχέρωση/αποψίλωση της χλωρίδας να γίνει με μηχανικούς ή χειροκίνητους τρόπους, ώστε να αποφευχθεί η χρήση χημικών.
11. Ο χειρισμός των μηχανημάτων και των οχημάτων να γίνεται σύμφωνα με τις καλές πρακτικές.
12. Συστήνεται, η έναρξη των χωματουργικών και κατασκευαστικών εργασιών και αφαίρεσης βλάστησης να γίνει μετά την περίοδο του θερισμού.
13. Η έναρξη των χωματουργικών και κατασκευαστικών εργασιών και αφαίρεσης βλάστησης να γίνει εκτός της αναπαραγωγικής περιόδου (Μάρτιο-Αύγουστο) των πτηνών. Ο όρος είναι ουσιώδης.
14. Κατά τον σχεδιασμό της εγκατάστασης να ληφθεί υπόψη η αποφυγή πιθανών αντανάκλασεων και ενοχλήσεων σε περιοίκους ή και διερχομένους τόσο στο άμεσο εγγύς περιβάλλοντα χώρο όσο και σε μακρινές αποστάσεις.
15. Να μην γίνεται χρήση οποιονδήποτε εντομοκτόνων ή παρασιτοκτόνων στην περιοχή όπου θα εγκατασταθεί το έργο ή στην ευρύτερη περιοχή.
16. Η περίφραξη του έργου, να περιλαμβάνει και φύτευση πρασίνου, το ύψος του οποίου να μην εμποδίζει την απόδοση των φωτοβολταϊκών πλαισίων.
17. Στην τοποιοτέχνηση του περιβάλλοντος χώρου να χρησιμοποιηθούν ιθαγενή, τοπικά και αυτοφυή είδη.
18. Η περίφραξη, να μην στερεωθεί στο έδαφος με μπετόν. Να τοποθετηθεί ειδική περίφραξη, η οποία θα είναι φιλική προς το περιβάλλον, ώστε η πανίδα της περιοχής, να μπορεί να εισέρχεται και να εξέρχεται ελεύθερα. Ο όρος είναι ουσιώδης.
19. Μετά το πέρας των εργασιών διαμόρφωσης του χώρου του έργου να γίνει απομάκρυνση τυχόν εργοταξίων και αποκατάσταση όλων των εργοταξιακών χώρων.

ΕΝΟΤΗΤΑ Γ. Όροι που πρέπει να τηρούνται κατά το στάδιο λειτουργίας του Έργου

1. Απαγορεύεται η είσοδος στην εγκατάσταση σε οποιοδήποτε μη εξουσιοδοτημένο άτομο ώστε να ασφαλίζεται η παρεμπόδιση ελεύθερης πρόσβασης σε αυτόν.
2. Να μην χρησιμοποιούνται χημικές ουσίες για την καταπολέμηση των αγριόχορτων.
3. Να αποφεύγεται η χρήση χημικών καθαριστικών για τα πλαίσια.
4. Τα απόβλητα ηλεκτρικού και ηλεκτρονικού εξοπλισμού που πιθανόν να προκύπτουν κατά τις περιόδους συντήρησης ή βλαβών, να παραδίδονται σε αδειοδοτημένους φορείς διαχείρισης σύμφωνα με τους περί Αποβλήτων Νόμους του 2011 και 2016.
5. Η συντήρηση των πλαισίων να γίνεται πριν ή μετά από τις περιόδους φωλεοποίησης (Οκτώβριο-Φεβρουάριο) για την ελάχιστη ενόχληση των πτηνών.
6. Να υπάρχει ετοιμότητα εκ μέρους του κυρίου του έργου για αντιμετώπιση πυρκαγιάς, έκρηξης και άλλων έκτακτων περιστατικών που θα επηρεάσουν το ανθρωπογενές και φυσικό περιβάλλον.
7. Να ελέγχεται τακτικά η καλή λειτουργική κατάσταση του έργου. Ο κύριος του έργου να επιλαμβάνεται αμέσως των βλαβών, ιδίως όταν προκύπτει ρύπανση του περιβάλλοντος. Στις περιπτώσεις αυτές να ενημερώνεται το Τμήμα Περιβάλλοντος.



ΕΝΟΤΗΤΑ Δ. Γενικοί Όροι κατά την αποξήλωση του έργου

1. Τα στερεά ή/και επικίνδυνα απόβλητα που θα προκύψουν κατά την αποξήλωση των Φ/Β πλαισίων, να παραδοθούν σε αδειοδοτημένους φορείς διαχείρισης σύμφωνα με τους περί Αποβλήτων Νόμους του 2011 έως 2016.
2. Τα αδρανή υλικά να μεταφέρονται με ειδικά σκεπασμένα φορτηγά οχήματα (χρήση κατάλληλων καλυμμάτων) από αδειοδοτημένο συλλέκτη/μεταφορέα, σε κατάλληλο χώρο απόρριψης.

Τμήμα Περιβάλλοντος
19 Αυγούστου 2019






ΚΥΠΡΙΑΚΗ ΔΗΜΟΚΡΑΤΙΑ
ΥΠΟΥΡΓΕΙΟ ΓΕΩΡΓΙΑΣ,
ΑΓΡΟΤΙΚΗΣ ΑΝΑΠΤΥΞΗΣ ΚΑΙ ΠΕΡΙΒΑΛΛΟΝΤΟΣ

Αρ. Φακ.: ΛΕΥ/00834/2018
Αρ. Τηλ.: 22609500, 22609510
Αρ. Φαξ: 22609397

Πρόσβαση κεντρικών

ΤΜΗΜΑ ΑΝΑΠΤΥΞΕΩΣ ΥΔΑΤΩΝ
ΕΠΑΡΧΙΑΚΟ ΓΡΑΦΕΙΟ ΛΕΥΚΩΣΙΑΣ
Τ.Θ. 26664, 1646 Λευκωσία

Επαρχιακό Λειτουργό
Τμήματος Πολεοδομίας και Οικήσεως
Λευκωσία

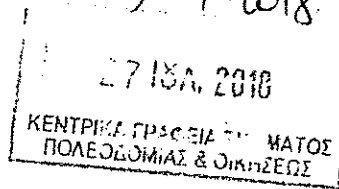

31.7.2018 12 Ιουλίου, 2018

κω
3117

**Αίτηση της εταιρείας Bioland Project 19 Ltd για έκδοση άδειας εγκατάστασης
Φωτοβολταϊκού Πάρκου στο τεμ. με αρ. 337 Φ/Σχ. 30/03 W2 στο χωριό Αγίοι Τριμιθιάς**

Αναφέρομαι στην επιστολή σας με αρ. φακέλου ΛΕΥ/00834/2018 και ημερομηνίας 15/6/2018, σχετικά με το πιο πάνω θέμα και σας πληροφορώ τα ακόλουθα:

Η αίτηση αφορά εγκατάσταση φωτοβολταϊκού πάρκου στο πιο πάνω τεμάχιο, το οποίο χωροθετείται εκτός του ορίου υδατοπρομήθειας, στην Γεωργική Περιοχή στο χωριό Αγίοι Τριμιθιάς.

Από το υπό ανάπτυξη τεμάχιο διέρχεται δημόσιο αργάκι όπως φαίνεται και στο επισυναπτόμενο κτηματικό σχέδιο 30/03 W2.

Τόσο για τη διασφάλιση του αργακιού όσο και για την προστασία του υπό ανάπτυξη τεμαχίου θα πρέπει να αφαιρεθεί από τον αιτητή λωρίδα προστασίας πλάτους 8 μέτρων από την εγγεγραμμένη κοίτη του. Εντός της λωρίδας προστασίας δεν επιτρέπεται καμία επέμβαση όπως επιχωμάτωση ή εκσκαφή, εκχέρσωση, καταστροφή βλάστησης ή ανέγερση οποιασδήποτε κατασκευής, όπως τοίχος αντιστήριξης, περίφραξης, δρόμου κτλ.


Επισημαίνεται ότι σε περίπτωση περίφραξης του πιο πάνω τεμαχίου θα πρέπει στα σημεία που η περίφραξη τέμνει το δημόσιο αργάκι να γίνει με τέτοιο τρόπο έτσι ώστε να μην εμποδίζεται η απρόσκοπτη ροή των υδάτων.

Τηρουμένων των πιο πάνω το Γραφείο μου δε φέρει ένσταση στη χορήγηση της πολεοδομικής άδειας.

Γιώργος Προκοπίου
Για Επαρχιακή Μηχανικό

XXX.3.W.1

ΠΕΛΟΥΣΑ

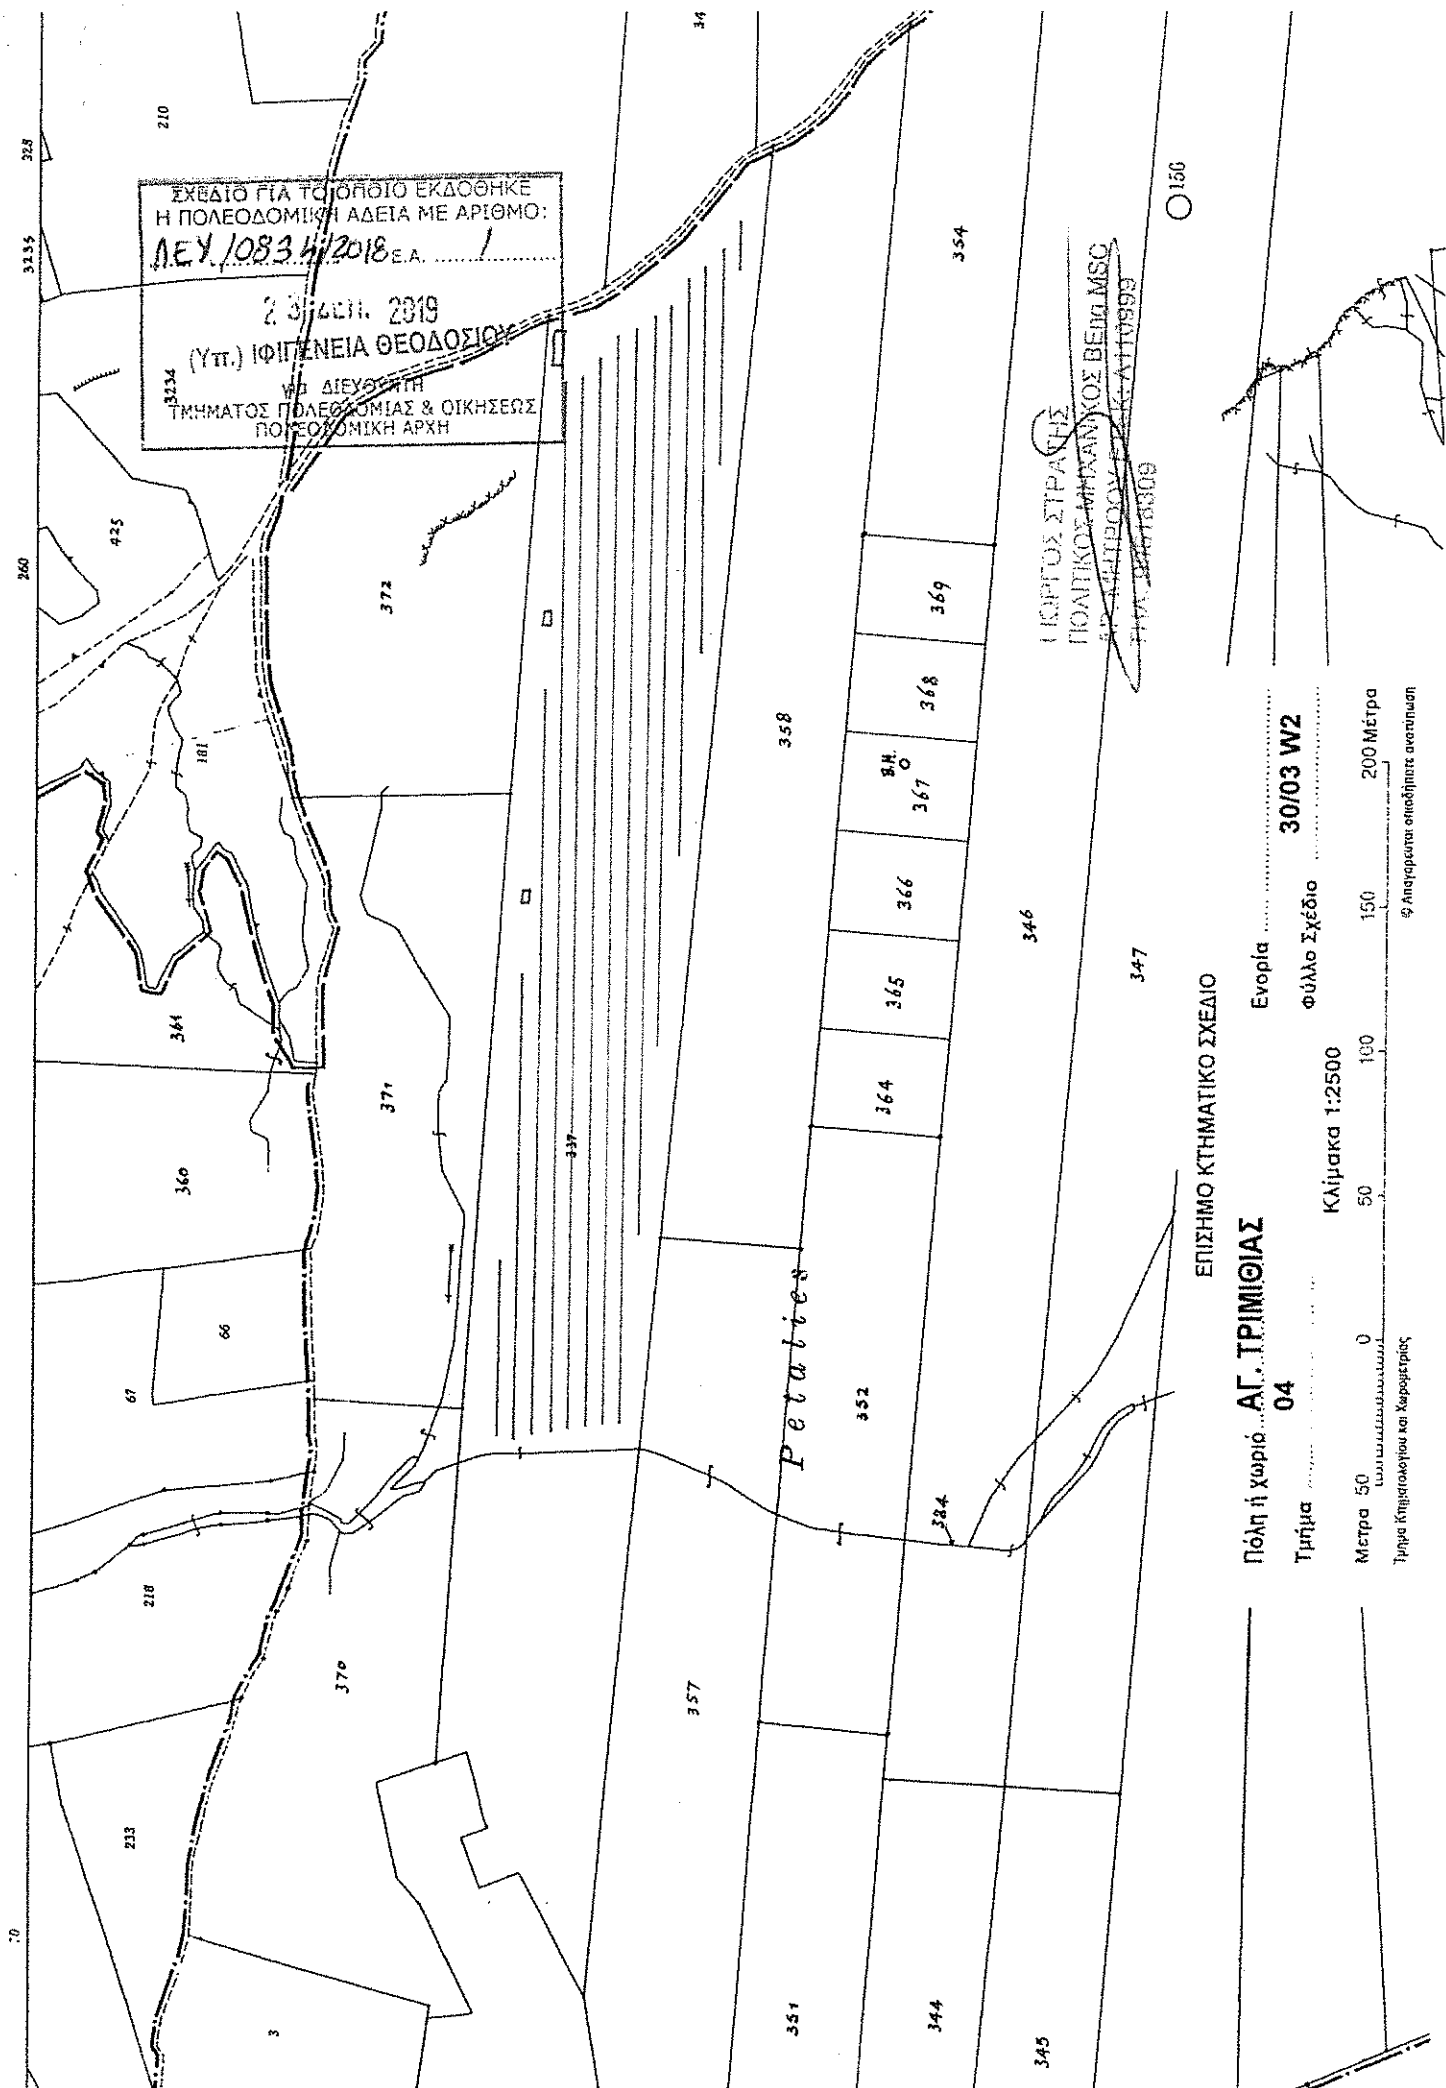

ΣΧΕΔΙΟ ΓΙΑ ΤΟ ΟΡΘΟ ΕΚΔΟΘΗΚΕ
 Η ΠΟΛΕΟΔΟΜΙΚΗ ΑΔΕΙΑ ΜΕ ΑΡΙΘΜΟ:
ΔΕΥ.10834/2018 Ε.Α. 1

23/04/2019
 (ΥΠ.) **ΦΙΓΓΕΝΕΙΑ ΘΕΟΔΟΣΙΟΥ**
 ΓΙΑ ΔΙΕΥΣΤΗ
 ΤΜΗΜΑΤΟΣ ΠΟΛΕΟΔΟΜΙΑΣ & ΟΙΚΗΣΕΩΣ
 ΠΟΛΕΟΔΟΜΙΚΗ ΑΡΧΗ

ΓΙΩΡΓΟΣ ΣΤΡΑΤΗΣ
 ΠΟΛΙΤΙΚΟΣ ΜΗΧΑΝΙΚΟΣ ΒΕΛΩ ΜΣΟ
 ΕΡΓΟΔΗΛΤΗΡΟΥ ΚΑΤΑΧΡ. 11999
 ΤΗΛ. 26673309

ΕΠΙΣΗΜΟ ΚΤΗΜΑΤΙΚΟ ΣΧΕΔΙΟ

Πόλη ή χωριό... **Α.Γ. ΤΡΙΜΙΘΙΑΣ**

Τμήμα **04**

Ενορία **30/03 W2**

Φύλλο Σχέδιο

Κλίμακα 1:2500



Μέτρα 50 0 50 100 150 200 Μέτρα

Φ. Αναρρέεται επιδεικνύται ανατύπωση

