

02.10.011.005.001.063 ΚΥΠΡΙΑΚΗ



ΔΗΜΟΚΡΑΤΙΑ

ΕΡΚΗΤΗ / Κομ. 2.2.2021

Ο ΠΕΡΙ ΠΟΛΕΟΔΟΜΙΑΣ ΚΑΙ ΧΩΡΟΤΑΞΙΑΣ ΝΟΜΟΣ ΤΟΥ 1972

ΓΝΩΣΤΟΠΟΙΗΣΗ ΧΟΡΗΓΗΣΕΩΣ ΠΟΛΕΟΔΟΜΙΚΗΣ ΑΔΕΙΑΣ

ΓΡΑΦΕΙΟ: ΤΜΗΜΑ ΠΟΛΕΟΔΟΜΙΑΣ ΚΑΙ ΟΙΚΗΣΕΩΣ ΛΕΥΚΩΣΙΑΣ
ΔΙΕΥΘΥΝΣΗ: Τ.Θ. 24401, 1705 ΛΕΥΚΩΣΙΑ

ΤΗΛ.: 22409502 - 22409507
ΗΜΕΡΟΜΗΝΙΑ: 25/01/2021

ΑΙΤΗΤΗΣ: BIO LAND PROJECT 55 LTD
ΔΙΕΥΘΥΝΣΗ: ΛΕΩΦΟΡΟΣ ΕΛΕΥΘΕΡΙΑΣ 3,
7102 ΑΡΑΔΙΠΠΟΥ, ΛΑΡΝΑΚΑ

98624
ΛΗΦΘΗΚΕ
02 ΦΕΒ. 2021
ΤΜΗΜΑ ΠΕΡΙΒΑΛΛΟΝΤΟΣ

21/21

ΑΡ. ΑΙΤΗΣΕΩΣ: ΛΑΡ/00273/2020

ΗΜΕΡ. ΛΗΨΕΩΣ: 16/06/2020

ΠΕΡΙΓΡΑΦΗ ΦΩΤΟΒΟΛΤΑΙΚΟ ΠΑΡΚΟ ΓΣΧΥΟΣ 1.00MW
ΑΝΑΠΤΥΞΕΩΣ: ΚΥΠΡΙΑΚΗ ΑΝΙΣΟΡΡΟΠΙΑ Φ/ΣΧ: 40 29Ε1

Αρ. Τεμ.: 104

ΠΟΛΗ/ΧΩΡΙΟ: ΑΡΑΔΙΠΠΟΥ

Τμήμα: 25

Η Πολεοδομική Αρχή με το παρόν εγκρίνει την αίτηση για πολεοδομική άδεια για την ανάπτυξη που αναφέρεται πιο πάνω και που περιγράφεται λεπτομερώς στην αίτηση που υποβλήθηκε, με βάση τα σχέδια που έχουν εγκριθεί (με οποιεσδήποτε τυχόν τροποποιήσεις που δείχνονται πάνω σ' αυτά) και με την προϋπόθεση τηρήσεως των όρων του Παραρτήματος που επισυνάπτεται.

*Κοιυ.: Δήμαρχο Αραδίππου,
Επαρχιακό Λειτουργό Π.Π. & Ο.Ο. Λ. Λ. Λ.*

• Δ/ντη Τμ. Περιβάλλοντος. ✓

Ε. ΠΑΠΑΧΡΗΣΤΟΦΟΡΟΥ

για ΔΙΕΥΘΥΝΤΗ
ΤΜΗΜΑΤΟΣ ΠΟΛΕΟΔΟΜΙΑΣ & ΟΙΚΗΣΕΩΣ

Πολεοδομική Αρχή

ΣΗΜΕΙΩΣΕΙΣ:

1. Η άδεια αυτή δεν περιλαμβάνει χορήγηση άδειας με βάση τον περί Ρυθμίσεως Οδών και Οικοδομών Νόμο ή άλλο Νόμο. Είναι ευθύνη του αιτητή να αποσταθεί ξεχωριστά για την εξασφάλιση των άλλων αδειών που απαιτούνται.
2. Αν θεωρείτε ότι τα νόμιμα συμφέροντα σας παραβλάπτονται από την απόφαση αυτή, μπορείτε, μέσα σε 30 μέρες το αργότερο από την ημερομηνία κοινοποίησής της αποφάσεως, να υποβάλετε Ιεραρχική Προσφυγή στο Υπουργείο Εσωτερικών. Η Προσφυγή ασκείται με την κατάθεση εγγράφου μέσα στην ίδια προθεσμία, στο Υπουργείο Εσωτερικών, που περιέχει τους λόγους για τους οποίους γίνεται η Προσφυγή και με κοινοποίηση, μέσα στην ίδια προθεσμία, αντιγράφου της Προσφυγής στην Πολεοδομική Αρχή.
3. Για να καταστεί δυνατή η εξέταση της Ιεραρχικής Προσφυγής θα πρέπει να καταβάλετε στο γραφείο της Πολεοδομικής Αρχής τα δικαιώματα που έχουν καθοριστεί για τις Ιεραρχικές Προσφυγές, με βάση τους περί Πολεοδομίας και Χωροταξίας (Δικαιώματα) Κανονισμούς του 2013 (Κ.Δ.Π. 29/2013) και να επισυνάψετε αντίγραφο της απόδειξης στην Ιεραρχική Προσφυγή που θα υποβληθεί στο Υπουργείο Εσωτερικών.

ΟΡΟΙ ΧΟΡΗΓΗΣΕΩΣ ΑΔΕΙΑΣ

Αρ. Αιτήσεως : ΔΑΡ/00273/2020
ΟΝΟΜΑ ΑΙΤΗΤΗ : BIOLAND PROJECT 55 LTD

- (12) Η ανάπτυξη να μην τεθεί σε χρήση εκτός αν εκτελεστούν όλοι οι όροι της άδειας αυτής.
- (40) Η ανάπτυξη να πραγματοποιηθεί στη θέση που δείχνεται στα εγκριμένα σχέδια.
- (500) Η άδεια αυτή είναι περιορισμένης χρονικής διάρκειας και θα ισχύει για περίοδο (5) χρόνων. Η δυνατότητα παράτασης της ισχύος της άδειας αυτής θα εξαρτηθεί από το κατά πόσο θα υπάρχει σε ισχύ άδεια παραγωγής ηλεκτρικής ενέργειας από τη Ρυθμιστική Αρχή Ενέργειας Κύπρου (ΡΑΕΚ), η οποία να καλύπτει χρονική περίοδο εντός της πιστοποιημένης διάρκειας ζωής του βασικού εξοπλισμού του πάρκου. Η σχετική αίτηση για παράταση της ισχύος της παρούσας προσωρινής άδειας, θα πρέπει να υποβληθεί 3 μήνες πριν από τη λήξη της.
- (501) Σε περίπτωση διακοπής της παραγωγής ενέργειας ή λειτουργίας του φωτοβολταϊκού πάρκου όλες οι εγκαταστάσεις του συστήματος να αποξηλωθούν και απομακρυνθούν, και να γίνει αποκατάσταση του τοπίου μέσα σε καθορισμένη χρονική προθεσμία, σύμφωνα με τις οδηγίες της Τοπικής Αρχής.
- (502) Η παρούσα πολεοδομική άδεια αφορά ανάπτυξη για τη δημιουργία φωτοβολταϊκού πάρκου ισχύος 1ΜW με υποστηρικτικές χρήσεις (υποσταθμός Α.Η.Κ, δωμάτιο παραγωγού, ερμαράκι μετρητή), στο τεμάχιο με αρ. 104, Φ/Σχ. 40/29Ε1, Τμήμα 25, στην Αραδίππου.
- (503) Σε καμία περίπτωση οποιοδήποτε μέρος των οικοδομών ή και των εγκαταστάσεων, ή επιχωμάτωση, σε ύψος μεγαλύτερο από 1,20 μ. από τη στάθμη του φυσικού συνεχόμενου εδάφους, να ανεγερθεί / εκτελεστεί σε απόσταση μικρότερη από 6,00 μ. από τα σύνορα του τεμαχίου, εκτός από τις περιπτώσεις όπου ειδικά αναγράφεται διαφορετικά πάνω στα εγκριμένα σχέδια ή περιγράφεται σε άλλο όρο της άδειας.
- (504) Να αφεθεί είσοδος / έξοδος οχημάτων μόνο στις θέσεις και με το πλάτος που δείχνεται στα εγκριμένα σχέδια.
- (505) Να διαμορφωθεί και διατηρείται ένας χώρος στάθμευσης.
- (506) Να τηρηθούν όλοι οι όροι / προϋποθέσεις:
i. του Διευθυντή Τμήματος Περιβάλλοντος (όπως αυτοί διατυπώνονται στη σχετική Γνωμοδότηση που εκδόθηκε στις 24/11/2020).

ΟΡΟΙ ΧΟΡΗΓΗΣΕΩΣ ΑΔΕΙΑΣ

=====

Αρ. Αιτήσεως : ΔΑΡ/00273/2020
ΟΝΟΜΑ ΑΙΤΗΤΗ : BIOLAND PROJECT 55 LTD

ii. του Διαχειριστή Συστήματος Διανομής Α.Η.Κ (όπως αυτοί διατυπώνονται στην επιστολή του ημερομηνίας 22/07/2020), που επισυνάπτονται ως Παραρτήματα 1, 2 αντίστοιχα και αποτελούν αναπόσπαστο μέρος της παρούσας άδειας.

- (507) Η περίφραξη να τοποθετηθεί και να κατασκευαστεί όπως δείχνεται στα εγκριμένα σχέδια (χωροταξικό σχέδιο και σχέδιο λεπτομέρειας περίφραξης).
- (508) Η εγκατάσταση του φωτοβολταϊκού συστήματος να προσαρμόζεται στη φυσική κλίση του εδάφους του τεμαχίου. Σε περίπτωση που θα απαιτηθούν εκσκαφές και επιχωματώσεις, οι υψομετρικές διαφορές που θα προκύψουν να μην υπερβαίνουν το 1.50μ.
- (509) Πριν την έναρξη λειτουργίας της ανάπτυξης οι αιτητές να αποταθούν στις Αρμόδιες Αρχές για να εξασφαλίσουν τις απαιτούμενες άδειες / εγκρίσεις, που πιθανόν να απαιτούνται από άλλες νομοθεσίες και να τηρηθούν όλοι οι όροι / προϋποθέσεις που τυχόν θέσουν.
- (510) Το τμήμα των τεμαχίων που δείχνεται με κόκκινη γραμμή και κίτρινο χρώμα στο εγκριμένο χωρομετρικό σχέδιο να διαφυλαχτεί για σκοπούς μελλοντικής διεύρυνσης του υφιστάμενου δρόμου και καμία επέμβαση ή κατασκευή να γίνει σε αυτό.
- (511) Κατά τη διεξαγωγή των εργασιών υλοποίησης της ανάπτυξης και κατά τη λειτουργία της να ληφθεί πρόνοια ώστε να μην επηρεαστούν γειτονικές ιδιοκτησίες και το ευρύτερο φυσικό περιβάλλον.
- (512) Σε περίπτωση σύγκρουσης ή ασυμβατότητας μεταξύ των εγκριμένων σχεδίων της παρούσας πολεοδομικής άδειας και των όρων που τίθενται σε αυτή, θα υπερισχύουν οι όροι της άδειας.

Σημειώσεις προς τους Αιτητές και την Αρμόδια Αρχή:

1. Επισύρεται η προσοχή σας ειδικά στο περιεχόμενο του όρου (506), που σχετίζεται μεταξύ άλλων και με την Γνωμοδότηση της Περιβαλλοντικής Αρχής, η οποία θα παρακολουθεί την εφαρμογή των όρων / μέτρων που περιέχονται στην Περιβαλλοντική Γνωμοδότηση.

2. Σε περίπτωση που απαιτείται τροποποίηση των εγκριμένων με την παρούσα Πολεοδομική Άδεια σχεδίων λόγω εφαρμογής των Οικοδομικών Κανονισμών ή απόψεων άλλων Τμημάτων / Υπηρεσιών, για τις οποίες απαιτείται η χορήγηση νέας Πολεοδομικής Άδειας / Έγκρισης, να υποβληθούν στην Πολεοδομική Αρχή τροποποιημένα σχέδια για έγκριση.

ΟΡΟΙ ΧΟΡΗΓΗΣΕΩΣ ΑΔΕΙΑΣ

Αρ. Αιτήσεως : ΔΑΡ/00273/2020
ΟΝΟΜΑ ΑΙΤΗΤΗ : BIOLAND PROJECT 55 LTD

3. Στα πλαίσια εξέτασης της αίτησης ζητήθηκαν οι απόψεις των ακόλουθων εμπλεκόμενων Τμημάτων / Υπηρεσιών:

- Δήμαρχο Αραδίππου
 - Διευθυντή Τμήματος Περιβάλλοντος
 - Διευθύντρια Τμήματος Γεωργίας
 - Διαχειριστή Συστήματος Διανομής Α.Η.Κ
 - Επαρχιακή Μηχανικό Τμήματος Ανατύξεως Υδάτων
 - Πρόεδρο Ρυθμιστικής Αρχής Ενέργειας Κύπρου
- αντίγραφα των οποίων επισυνάπτονται στην Αρμόδια Αρχή (Δήμος Αραδίππου).

Ε. ΠΑΠΑΧΡΙΣΤΟΦΟΡΟΥ

(Ελευθερία Παπαχριστοφόρου)
για Διευθυντή
Τμήματος Πολεοδομίας και Οικήσεως
ΠΟΛΕΟΔΟΜΙΚΗ ΑΡΧΗ

ΜΡ/ΚΧΓ
25.01.2021

ΠΑΡΑΡΤΗΜΑ 1



ΚΥΠΡΙΑΚΗ ΔΗΜΟΚΡΑΤΙΑ

ΥΠΟΥΡΓΕΙΟ ΓΕΩΡΓΙΑΣ,
ΑΓΡΟΤΙΚΗΣ ΑΝΑΠΤΥΞΗΣ
ΚΑΙ ΠΕΡΙΒΑΛΛΟΝΤΟΣ



ΤΜΗΜΑ ΠΕΡΙΒΑΛΛΟΝΤΟΣ
1498 ΛΕΥΚΩΣΙΑ

Αρ. Φακ.: 02.10.011.005.001.063

Αρ. Τηλ.: 22408928

E-mail: ahadjikyriacou@environment.moa.gov.cy

24 Νοεμβρίου 2020

Διευθυντή Τμήματος Πολεοδομίας και Οικήσεως,

Ο περί της Εκτίμησης των Επιπτώσεων στο Περιβάλλον από Ορισμένα Έργα Νόμος του 2018, Ν.
127(I)/2018


σύμφωνα με το άρθρο 29 του περί της εκτίμησης των επιπτώσεων στο
περιβάλλον από Ορισμένα Έργα Νόμου Ν.127 (I)/2018, για τις επιπτώσεις στο περιβάλλον από την
κατασκευή φωτοβολταϊκού πάρκου δυναμικότητας 1 MW ιδιοκτησία της εταιρείας "Bioland Project 55
Ltd", στον Δήμο Αραδίππου, της επαρχίας Λάρνακας

Αρ. Πολεοδομικής Αίτησης: ΛΑΡ/00273/2020

Έχω οδηγίες να αναφερθώ στο πιο πάνω θέμα και να σας αποστείλω την Γνωμοδότηση, με βάση το άρθρο 29 του περί της Εκτίμησης των Επιπτώσεων στο Περιβάλλον από Ορισμένα Έργα Νόμου [Ν. 127(I)/2018], για κατασκευή φωτοβολταϊκού πάρκου δυναμικότητας 1 MW ιδιοκτησία της εταιρείας "Bioland Project 55 Ltd", στον Δήμο Αραδίππου, της επαρχίας Λάρνακας.

2. Σχετική είναι η επιστολή σας, με Αρ. φακ. ΛΑΡ/00273/2020, ημερομηνίας 01.07.2020.

3. Η απόφαση της Πολεοδομικής Αρχής θα πρέπει να κοινοποιηθεί στο Τμήμα Περιβάλλοντος, σύμφωνα με τις πρόνοιες του άρθρου 31 του Νόμου, ώστε να είναι σε θέση να παρακολουθεί την εφαρμογή των όρων που το αφορούν.

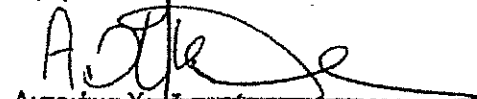
Αντριάννα Χαντοπούλου
για Διευθυντή



Κοιν.:

- Δήμαρχο Αραδίππου
- Διευθύντρια Τμήματος Γεωργίας,
- Διευθυντή Τμήματος Επιθεώρησης Εργασίας (υπόψη του Μιχάλη Χατζηπέτρου και του Ιωάννη Χριστοφίδη)
- Διευθυντή Τμήματος Δασών (υπόψη του Ηρόδοτου Κακούρη)
- Διευθυντή Τμήματος Αναπτύξεως Υδάτων (υπόψη του Κώστα Αριστεΐδου)
- Προϊστάμενο Υπηρεσίας Θήρας και Πανίδας (υπόψη του Πανίκου Παναγίδη)
- Πρόεδρο Επιστημονικού Τεχνικού Επιμελητηρίου Κύπρου (υπόψη του Ιωάννη Γκλέκα και του Βύρωνα Ιωάννου)
- Πρόεδρο Ομοσπονδίας Περιβαλλοντικών Οργανώσεων Κύπρου (υπόψη της Μυρούλας Χατζηχριστοφώρου)
- Εκτελεστικό Διευθυντή Πτηνολογικού Συνδέσμου Κύπρου
- Εκτελεστικό Διευθυντή TERRA CYPRIA





ΚΥΠΡΙΑΚΗ ΔΗΜΟΚΡΑΤΙΑ

ΥΠΟΥΡΓΕΙΟ ΓΕΩΡΓΙΑΣ, ΑΓΡΟΤΙΚΗΣ ΑΝΑΠΤΥΞΗΣ
ΚΑΙ ΠΕΡΙΒΑΛΛΟΝΤΟΣ



ΤΜΗΜΑ ΠΕΡΙΒΑΛΛΟΝΤΟΣ

ΓΝΩΜΟΔΟΤΗΣΗ ΜΕ ΒΑΣΗ ΤΑ ΑΡΘΡΑ 29 ΚΑΙ 30
Ο ΠΕΡΙ ΤΗΣ ΕΚΤΙΜΗΣΗΣ ΤΩΝ ΕΠΙΠΤΩΣΕΩΝ ΣΤΟ ΠΕΡΙΒΑΛΛΟΝ ΑΠΟ ΟΡΙΣΜΕΝΑ ΕΡΓΑ ΝΟΜΟΣ
ΤΟΥ 2018 [Ν.127(Ι)/2018]

ΕΡΓΟ: «κατασκευή φωτοβολταϊκού πάρκου δυναμικότητας 1 MW ιδιοκτησία της εταιρείας
"Bioland Project 55 Ltd", στον Δήμο Αραδίππου, της επαρχίας Λάρνακας»

Αρ. Φακ.: 2.10.011.005.001.063-(Αρχείο ΕΙΑ 79/2020)
Αρ. Πολεοδομικής Αίτησης: ΛΑΡ/00273/2020

1. Εισαγωγή - Σκοπός του προτεινόμενου Έργου

Η Γνωμοδότηση αυτή είναι απόρροια της διαδικασίας αξιολόγησης Μελέτης Εκτίμησης Επιπτώσεων στο Περιβάλλον (ΜΕΕΠ) στα πλαίσια αίτησης για παραχώρηση πολεοδομικής άδειας για κατασκευή φωτοβολταϊκού πάρκου δυναμικότητας 1 MW, στον Δήμο Αραδίππου, της επαρχίας Λάρνακας.

Στα πλαίσια του περί της Εκτίμησης των Επιπτώσεων στο Περιβάλλον από Ορισμένα Έργα Νόμου στις 1.7.2020, υποβλήθηκε Μελέτη Εκτίμησης των Επιπτώσεων στο Περιβάλλον (ΜΕΕΠ) στον Διευθυντή του Τμήματος Περιβάλλοντος, από την εταιρεία «Bioland Project 55 Ltd», μέσω του Διευθυντή του Τμήματος Πολεοδομίας και Οικήσεως.

Ο κύριος του έργου προχώρησε, όπως προβλέπει ο πιο πάνω Νόμος, στη γνωστοποίηση της υποβολής της ΜΕΕΠ, σε δύο καθημερινές εφημερίδες όπως επίσης και του δικαιώματος υποβολής στην Περιβαλλοντική Αρχή, εντός 30 ημερών, απόψεων ή παραστάσεων αναφορικά με το περιεχόμενο της ΜΕΕΠ ή αναφορικά με τις επιπτώσεις που η εκτέλεση ή λειτουργία του έργου ενδέχεται να επιφέρει στο περιβάλλον.

Το έργο εξετάστηκε από την Επιτροπή Εκτίμησης Επιπτώσεων στο Περιβάλλον σύμφωνα με τις πρόνοιες του Άρθρου 22 του περί της Εκτίμησης των Επιπτώσεων στο Περιβάλλον από Ορισμένα Έργα Νόμου 127 (Ι)/2018, στις 13.10.2020.

Στις 6/5/2020 ο κύριος του έργου απέστειλε το προσχέδιο της μελέτης στο Δήμο Αραδίππου καθώς επίσης και την παρουσίαση του έργου. Η παρουσίαση της μελέτης δεν κατέστη δυνατό να διενεργηθεί λόγω των μέτρων που τηρούνται για τον κορωνοϊό. Η παρουσίαση του έργου αναρτήθηκε τόσο στην ιστοσελίδα του Δήμου όσο και στην ιστοσελίδα της εταιρείας με στόχο την ενημέρωση των Δημοτών του Δήμου Αραδίππου, αλλά και του ευρύτερου κοινού, δίνοντας τους τη δυνατότητα να αποστείλουν ηλεκτρονικά τις οποιοσδήποτε ανησυχίες/σκέψεις ή και εισηγήσεις για την κατασκευή και λειτουργία του έργου. Δεν εκφράστηκε κανένα σχόλιο και/ή εισήγηση από οποιονδήποτε.



Με βάση τις απόψεις των μελών της Επιτροπής, την επιτόπια επίσκεψη, τις θέσεις των διαφόρων Τμημάτων και τη ΜΕΕΠ ετοιμάστηκε η παρούσα Γνωμοδότηση της Περιβαλλοντικής Αρχής.

2. Χωροθέτηση και Περιγραφή του έργου

Σκοπός της παρούσας μελέτης είναι η εκτίμηση των επιπτώσεων από την κατασκευή και λειτουργία φωτοβολταϊκού πάρκου δυναμικότητας 1 MW για παραγωγή ηλεκτρικής ενέργειας από την ηλιακή ενέργεια (ΑΠΕ) και η διάθεσή της στο δίκτυο της ΑΗΚ, στον Δήμο Αραδίππου, της επαρχίας Λάρνακας.

Το προτεινόμενο έργο χωροθετείται σε μέρος του τεμαχίου με αρ. 104, Φ/Σχ. 40/29 Ε1, τμήμα 25, το οποίο καταλαμβάνει συνολική έκταση 18.523 m² και βρίσκεται σε υψόμετρο 130 μέτρων από την επιφάνεια της θάλασσας. Το τεμάχιο εμπίπτει σε πολεοδομική ζώνη Γα4 (Γεωργική Ζώνη) και βρίσκεται 4 Km από την οικιστική ζώνη του Δήμου Αραδίππου και 3,7 Km από την οικιστική ζώνη της κοινότητας Αβδελλερού. Σε απόσταση περίπου 800m υπάρχουν αγροτικές κατοικίες. Η πρόσβαση στο προτεινόμενο τεμάχιο θα διασφαλίζεται μέσω εγγεγραμμένου δρόμου που εφάπτεται στο τεμάχιο.

Η περιοχή του τεμαχίου μέσα στην οποία θα τοποθετηθούν τα φωτοβολταϊκά είναι επίπεδη. Στην Ευρύτερη Περιοχή Μελέτης (ΕΠΜ) των υπό εξέταση τεμαχίων υφίστανται ακαλλιέργητες και καλλιεργημένες εκτάσεις (ξηρικές και αρδευόμενες καλλιέργειες), εγκαταστάσεις θερμοκηπίων, κτηνοτροφικά υποστατικά, αμπελώνες, ελαιώνες, και εξοχικές κατοικίες. Το προτεινόμενο τεμάχιο χρησιμοποιούνταν μέχρι σήμερα για την καλλιέργεια σιτηρών.

Οι καταγραφές της χλωρίδας και της πανίδας έγιναν κατά τους μήνες Μάιος- Ιούνιος 2019, Φεβρουάριος 2020 μέσω επιτόπιων επισκέψεων, συναντήσεων και καταγραφών παρατηρήσεων και παραμέτρων. Από επιτόπιες επιθεωρήσεις του μελετητή καταγράφηκαν 15 είδη πουλιών και 6 είδη θάμνων/ποών/δέντρων. Το προτεινόμενο τεμάχιο βρίσκεται σε απόσταση 500m από την περιοχή ΖΕΠ, «Κόστη-Παλλουρόκαμπος», του Δικτύου NATURA 2000.

Το έργο περιλαμβάνει μικρής κλίμακας αλλαγές στην τοπογραφία ή στα ανάγλυφα χαρακτηριστικά της επιφάνειας του εδάφους καθώς οι εργασίες θα περιορίζονται στις απολύτως αναγκαίες επεμβάσεις στο τοπίο. Το προτεινόμενο έργο θα καταλαμβάνει συνολική έκταση 10.220 m² και θα αποτελείται από 3652 πλαίσια, ισχύος 275 W έκαστο. Η στήριξη των πλαισίων θα γίνει με πασσαλόμηξη.

3. Κυριότερες αρνητικές επιπτώσεις στο Περιβάλλον σύμφωνα με την ΜΕΕΠ

Οι κυριότερες επιπτώσεις που αναμένεται να δημιουργηθούν κατά τη διάρκεια κατασκευής της ανάπτυξης αφορούν μεταξύ άλλων τα πιο κάτω:

Οι επιπτώσεις που αναμένεται να δημιουργηθούν κατά τη διάρκεια των κατασκευαστικών εργασιών (βραχυπρόθεσμες) αφορούν μεταξύ άλλων τις ακόλουθες:

Επιπτώσεις στα επιφανειακά και υπόγεια νερά

Τα έργα κατασκευής δεν αναμένεται να έχουν ιδιαίτερες επιπτώσεις στα επιφανειακά και υπόγεια νερά. Οι επιπτώσεις σχετίζονται με την πιθανότητα ανεξέλεγκτης απόρριψης υγρών χημικών αποβλήτων (μεταχειρισμένα μηχανέλαια) και καυσίμων από τη λειτουργία και συντήρηση των οχημάτων και του εξοπλισμού εργοταξίου και από την απόρριψη των στερεών αποβλήτων που θα δημιουργηθούν κατά τις κατασκευαστικές εργασίες.

Επιπτώσεις στο έδαφος

Οι επιπτώσεις στο έδαφος κατά τη διάρκεια των κατασκευαστικών εργασιών θα προκληθούν από τη δημιουργία στερεών μη-επικινδύνων αποβλήτων (μπάζα, οικοδομικά απόβλητα, απορρίμματα

συσκευασιών εξοπλισμού) τα οποία θα απορριφθούν στο έδαφος, τη δημιουργία επικίνδυνων στερεών αποβλήτων, την πιθανή ανεξέλεγκτη απόρριψη υγρών και χημικών αποβλήτων και καυσίμων από τη λειτουργία και συντήρηση των οχημάτων και του εξοπλισμού των εργοταξίων.

Επιπτώσεις στην ποιότητα της ατμόσφαιρας

Οι πιθανές επιπτώσεις στην ποιότητα της ατμόσφαιρας αναμένεται να προέλθουν από τις εκπομπές των μηχανημάτων κατασκευής και του σχετικού εξοπλισμού που χρησιμοποιηθούν σε όλες τις φάσεις των κατασκευαστικών εργασιών. Οι εργασίες κατασκευής των νέων εγκαταστάσεων του φωτοβολταϊκού πάρκου αποτελούν τη βασικότερη πηγή έκλυσης σκόνης η οποία μπορεί να έχει σημαντικές αλλά παροδικού χαρακτήρα επιπτώσεις στην ποιότητα του αέρα της περιοχής.

Επιπτώσεις στο τοπίο

Οι επιπτώσεις στο τοπίο και τα πιθανά προβλήματα αισθητικής ρύπανσης μπορούν να προκύψουν από, τις δραστηριότητες κατασκευής του έργου, την εναπόθεση και συσσώρευση των υλικών στο χώρο του εργοταξίου και τη μετακίνηση το εξοπλισμού στο οδικό δίκτυο.

Επιπτώσεις στους φυσικούς πόρους

Οι επιπτώσεις στους φυσικούς πόρους από τις εργασίες κατασκευής εντοπίζονται κυρίως στην κατανάλωση καυσίμων κατά τη λειτουργία των μηχανημάτων κατασκευής.

Επιπτώσεις στους βιολογικούς πόρους

Η απώλεια χλωρίδας και πανίδας και η αλλαγή των χαρακτηριστικών των βιότοπων μπορούν να προκύψουν από τις δραστηριότητες τοποθέτησης των υλικών κατασκευής του έργου και από τις εργασίες κατασκευής του έργου.

Επιπτώσεις στο ανθρωπογενές περιβάλλον

Οι επιπτώσεις στην υγεία (θόρυβο, δονήσεις, ασφάλεια) δεν αναμένονται να επιβαρύνουν το περιβάλλον. Η αυξημένη στάθμη θορύβου κατά τη διάρκεια των κατασκευαστικών εργασιών αναμένεται ότι θα είναι μεγαλύτερες στην περιοχή με τη στάθμη θορύβου όμως να μην ξεπερνά τα συνιστάμενα όρια εκθέσεως σε θόρυβο που ορίζει ο Παγκόσμιος Οργανισμός Υγείας. Οι επιπτώσεις στο κυκλοφοριακό κατά την κατασκευή του έργου προβλέπεται ότι θα προκληθεί κατά τη διάρκεια μεταφοράς των πλαισίων και των βάσεων, τη μεταφορά του μπετόν και των άλλων δομικών υλικών στο χώρο ανάπτυξης του φωτοβολταϊκού πάρκου. Επιπλέον, πιθανές επιπτώσεις μπορεί να προκύψουν στην ασφάλεια των εργαζομένων και των χρηστών στην περιοχή από την λειτουργία του εργοταξίου.

Οι κυριότερες επιπτώσεις που αναμένεται να δημιουργηθούν κατά τη διάρκεια λειτουργίας της ανάπτυξης αφορούν μεταξύ άλλων τα πιο κάτω:

Επιπτώσεις στα επιφανειακά και υπόγεια νερά

Αναμένεται η δημιουργία πολύ μικρών ποσοτήτων υγρών και στερεών αποβλήτων κατά τη λειτουργία του φωτοβολταϊκού πάρκου, επίπτωση η οποία εκτιμάται ότι θα είναι μικρή.

Επιπτώσεις στο έδαφος

Δεν αναμένεται να υπάρξει δημιουργία ποσότητας στερεών αποβλήτων κατά τη λειτουργία του έργου ενώ οι αντίστοιχες ποσότητες υγρών αποβλήτων θα είναι ελάχιστες άρα εκτιμάται ότι οι επιπτώσεις στο έδαφος θα είναι αμελητέες. Το προτεινόμενο έργο δεν θα έχει πρακτικά επίδραση στο έδαφος και δεν θα προκαλέσει γεωλογικές μεταβολές στη διάταξη των πετρωμάτων, την τοπογραφία και το ανάγλυφο της περιοχής.

Επιπτώσεις στην ποιότητα της ατμόσφαιρας

Αναμένονται θετικές επιπτώσεις από τη λειτουργία του Φ/Β πάρκου αφού η παραγωγή ηλεκτρικής ενέργειας είναι σύμφωνη με το σύγχρονο μοντέλο της αειφόρου ανάπτυξης του τομέα της ηλεκτροπαραγωγής που επιβάλλει το μηδενισμό όπου είναι δυνατόν των εκπομπών ρύπων στο περιβάλλον και τη μεγιστοποίηση της διατήρησης των φυσικών ενεργειακών πόρων.

Επιπτώσεις στο τοπίο

Αφορά τον βαθμό οπτικής επίπτωσης ο οποίος προκύπτει από την οπτική παρενόχληση ή παρεμπόδιση που προξενεί το έργο σε κάποιο παρατηρητή, το μέγεθος των φωτοβολταϊκών σε σχέση με το γειτονικό περιβάλλον και τα σημεία.

Επιπτώσεις στους φυσικούς πόρους

Δεν αναμένονται επιπτώσεις στους φυσικούς πόρους από τη λειτουργία του έργου αφού δε θα καταναλώνει ενέργεια.

Επιπτώσεις στους βιολογικούς πόρους

Το προτεινόμενο έργο δεν αναμένεται να προκαλέσει αλλαγές στο τομέα της χλωρίδας, διότι δεν επηρεάζει το κλίμα της περιοχής. Οι όποιες επεμβάσεις στο επιφανειακό έδαφος είναι μικρής έκτασης και σχετικά σύντομες.

Επιπτώσεις στο ανθρωπογενές περιβάλλον

Κατά το στάδιο της συνήρησης αναμένεται να αυξηθεί η στάθμη θορύβου στην περιοχή σε πολύ μικρό βαθμό. Η ανάκλαση της ορατής ακτινοβολίας από την επιφάνεια των φωτοβολταϊκών πλαισίων δεν είναι σε επίπεδα που θα μπορούσε να προκαλέσει οπτική όχληση, τουλάχιστον όχι μεγαλύτερη απ' αυτή που προκαλούν τα αυτοκίνητα. Επιπτώσεις στη δημόσια υγεία θα υπάρξουν σε περίπτωση πυρκαγιάς ενώ αρνητικές επιπτώσεις στην κυκλοφορία και στην οικονομία δεν αναμένονται να υπάρξουν.

Συσσωρευτικές επιπτώσεις

Το Έργο συνορεύει κυρίως, με γεωργικές δραστηριότητες (μη αρδεύσιμες). Οι εν λόγω δραστηριότητες επηρεάζουν ήδη σε κάποιο βαθμό αρνητικά την ποιότητα του αέρα και τα επίπεδα θορύβου της ΕΠΜ. Η λειτουργία του έργου στην περιοχή δεν αναμένεται να συμβάλει συναθροιστικά στις επιπτώσεις της ΕΠΜ, όσον αφορά τη σκόνη και το θόρυβο, καθώς και άλλες περιβαλλοντικές παραμέτρους, όπως υγρά και στερεά απόβλητα. Εκτιμάται όμως, ότι συναθροιστικές επιπτώσεις χαμηλού περιβαλλοντικού κινδύνου, μπορεί να παρουσιαστούν κατά την εκτέλεση των κατασκευαστικών εργασιών.

Μικρές ποσότητες στερεών και υγρών αποβλήτων αναμένεται να παραχθούν από τις κατασκευαστικές εργασίες. Επίσης, περιοδικά και τοπικά αναμένεται να παρουσιαστεί αύξηση των επιπέδων σκόνης και θορύβου, κυρίως στην περιοχή πλησίον του Έργου. Οι επιπτώσεις αυτές εκτιμώνται βραχυπρόθεσμες (μικρό χρονικό διάστημα υλοποίησης εργασιών) και αντιστρέψιμες.

Οι συναθροιστικές επιπτώσεις της απώλειας γεωργικής γης από την υλοποίηση του Έργου σε συνάρτηση με την αδειοδότηση και άλλων μελλοντικών αιτήσεων εγκατάστασης ΦΒ πάρκων στην περιοχή, θεωρούνται σημαντικές και αφορούν τη κατάληψη γης, την αλλαγή χρήσης της γης, την απώλεια ενδiciaτημάτων της πτηνοπανίδας (φωλαιοποίηση και τροφοληψία ή και ξεκούραση), καθώς και τον κατακερματισμό των ενδiciaτημάτων (γεωργικών και φυσικών).

4. Προτεινόμενα μέτρα περιορισμού/ελαχιστοποίησης των επιπτώσεων κατά την κατασκευή του έργου, σύμφωνα με την ΜΕΕΠ

- Το εργοτάξιο να οριοθετηθεί και να περιφραχτεί.

- Να εφαρμόζεται Σχέδιο Ασφάλειας και Υγείας Εργοταξίου.
- Να γίνεται συστηματικός έλεγχος και συντήρηση των μηχανημάτων/οχημάτων του εργοταξίου.
- Να εφαρμόζεται Σχέδιο Δράσης σε περίπτωση διαρροών μηχανέλαιων από τα μηχανήματα / οχήματα και σε περίπτωση παρουσίας πυρκαγιάς.
- Να τοποθετηθούν κάδοι στο εργοτάξιο και να υποδειχθούν χώροι προσωρινής αποθήκευσης αποβλήτων.
- Να γίνεται διαχωρισμός και διάθεση στερεών αποβλήτων σε αδειοδοτημένους χώρους απόρριψής τους.
- Να γίνεται διαβροχή των οδικών προσβάσεων ή των σημείων, όπου εκπέμπεται σκόνη.
- Η αποχέρωση/αποψίλωση της χλωρίδας να γίνει με μηχανικούς ή χειροκίνητους τρόπους, ώστε να αποφευχθεί η χρήση χημικών.
- Σε περίπτωση παρουσίας μπαζών ή αδρανών υλικών, αυτά να καλύπτονται κατά τη μεταφορά τους και να διατίθενται σε μονάδες ΑΕΚΚ.
- Να αποφεύγεται να εκτελούνται εργασίες σε περιπτώσεις που παρουσιάζονται ισχυροί άνεμοι στην περιοχή.
- Συστήνεται, η έναρξη των χωματουργικών και κατασκευαστικών εργασιών και αφαίρεσης βλάστησης να γίνει μετά την περίοδο του θερισμού.
- Η έναρξη των χωματουργικών και κατασκευαστικών εργασιών και αφαίρεσης βλάστησης να γίνει εκτός της αναπαραγωγικής περιόδου (Μάρτιο-Αύγουστο) των πτηνών.
- Η συντήρηση των πλαισίων να γίνεται πριν ή μετά από τις περιόδους φωλεοποίησης (Οκτώβριο-Φεβρουάριο) για την ελάχιστη ενόχληση των πτηνών.
- Συστήνεται τα υπό μελέτη τεμάχια να τοπιτοτεχνηθούν με φυτοφράκτες (θάμνοι < 2m) περιμετρικά του ΠΕ (παράλληλα με την περίφραξη).

6. Θέση Περιβαλλοντικής Αρχής

Κατά τη διάρκεια της ολοκληρωμένης εξέτασης των περιβαλλοντικών παραμέτρων του έργου, η Περιβαλλοντική Αρχή έλαβε υπόψη τη ΜΕΕΠ, τις προδιαγραφές και άλλα στοιχεία από την κατασκευή και λειτουργία παρόμοιων έργων, τις θέσεις των μελών της Επιτροπής και άλλων εμπλεκόμενων φορέων, τα χωροταξικά και περιβαλλοντικά δεδομένα του χώρου.

Η Γνωμοδότηση συνοδεύεται από Συνοπτικό Σημείωμα της Περιβαλλοντικής Αρχής για τον τρόπο και στο βαθμό στον οποίο ενσωματώθηκαν ή έτυχαν διαφορετικού χειρισμού τα αποτελέσματα των διαβουλεύσεων, όπως αναφέρεται στο Συνοπτικό Σημείωμα, που επισυνάπτεται.

Μετά από συναξιολόγηση των πιο πάνω, η Περιβαλλοντική Αρχή συνηγορεί στο εν λόγω έργο με την προϋπόθεση της τήρησης των όρων που περιλαμβάνονται στο Παράρτημα.

Σημειώνεται ότι η εν λόγω γνωμοδότηση έχει διάρκεια ισχύος από την ημερομηνία έκδοσης όσο και η ισχύς της Πολεοδομικής Άδειας, νοουμένου ότι, στο διάστημα που μεσολαβεί, δεν επέρχεται μεταβολή των δεδομένων βάσει των οποίων αυτή εκδόθηκε.


 Αντριάνα Χατζηκυριάκου
 για Διευθυντή Τμήματος Περιβάλλοντος
 Περιβαλλοντική Αρχή
 24 Νοεμβρίου 2020



ΣΥΝΟΠΤΙΚΟ ΣΗΜΕΙΩΜΑ ΜΕ ΒΑΣΗ ΤΟ ΑΡΘΡΟ 29(3)

ΕΡΓΟ «ΜΕΕΠ για την κατασκευή φωτοβολταϊκού πάρκου δυναμικότητας 1 MW ιδιοκτησία της εταιρείας "BIOLAND PROJECT 60 LTD" στον Δήμο Αραδίππου, της επαρχίας Λάρνακας»

Στα πλαίσια αξιολόγησης του έργου υποβλήθηκαν στο Τμήμα Περιβάλλοντος οι ακόλουθες απόψεις από Τμήματα / Υπηρεσίες / Τοπικές Αρχές:

Τμήμα Γεωργίας: Το Τμήμα Γεωργίας, απέστειλε επιστολή στις 14.10.20 και ανέφερε ότι δε φέρει ένσταση στην εν λόγω ανάπτυξη.

Δήμος Αραδίππου: Ο εκπρόσωπος του Δήμου Αραδίππου τοποθετήθηκε θετικά κατά την εξέταση του έργου στην Επιτροπή Εκτίμησης Επιπτώσεων στο Περιβάλλον και απέστειλε και επιστολή στις 3.11.20, αναφέροντας και γραπτώς ότι δε φέρει ένσταση στην εν λόγω ανάπτυξη

Η τοποθέτηση του Τμήματος Γεωργίας αφορά κυρίως θέμα χρήσης γης. Η θετική τοποθέτηση τόσο του Δήμου Αραδίππου, όσο και του Τμήματος Γεωργίας λήφθηκε υπόψη στην ετοιμασία της παρούσας Γνωμοδότησης:

Επίσης, στα πλαίσια του έργου δεν υποβλήθηκαν στο Τμήμα Περιβάλλοντος απόψεις ή παραστάσεις από το κοινό, σε διάστημα τριάντα (30) ημερών από τη δημοσίευση της σχετικής Γνωστοποίησης σε δύο (2) εφημερίδες ημερήσιας κυκλοφορίας.



Π Α Ρ Α Τ Η Μ Α Ο Ρ Ω Ν Π Ε Ρ Ι Β Α Λ Λ Ο Ν Τ Ι Κ Η Σ Α Ρ Χ Η Σ

ΕΡΓΟ: ΜΕΕΠ για την κατασκευή φωτοβολταϊκού πάρκου δυναμικότητας 1 MW ιδιοκτησία της εταιρείας "BIOLAND PROJECT 55 LTD", στον Δήμο Αραδίππου, της επαρχίας Λάρνακας

(Αρ. Πολεοδ. Αίτησης: ΛΑΡ/00273/2020)

ΓΕΝΙΚΟΙ ΟΡΟΙ

1. Ο κύριος του έργου φέρει ακέραιη την ευθύνη για την τήρηση των περιβαλλοντικών όρων, μέτρων και περιορισμών που επιβάλλονται με την παρούσα Γνωμοδότηση.
2. Ο κύριος του έργου δεν απαλλάσσεται από την υποχρέωση τήρησης διατάξεων της κείμενης περιβαλλοντικής νομοθεσίας, ανεξαρτήτως από την ύπαρξη σχετικής ρητής αναφοράς στους περιβαλλοντικούς όρους του έργου.
3. Σε περίπτωση που κριθεί αναγκαίο, το Τμήμα Περιβάλλοντος μπορεί να επιβάλει νέους περιβαλλοντικούς όρους για την προστασία του περιβάλλοντος και οι οποίοι θα είναι άμεσα εφαρμόσιμη από τον κύριο του έργου.
4. Όλες οι εργασίες ανέγερσης και λειτουργίας του έργου να συμμορφώνονται με τους σχετικούς με την Προστασία του Περιβάλλοντος Νόμους, Κανονισμούς, Διατάγματα και Τροποποιήσεις που διέπουν αυτούς όπως αυτοί εκάστοτε τροποποιούνται ή και αντικαθίστανται.
5. Απαγορεύεται η απόρριψη, εναπόθεση ή διάθεση οποιασδήποτε ουσίας, η οποία ρυπαίνει ή τείνει να ρυπάνει τα νερά και το έδαφος σύμφωνα με τους περί Ελέγχου της Ρύπανσης των Νερών Νόμους του 2002 μέχρι 2013, εκτός εάν η απόρριψη γίνεται σύμφωνα με Άδεια Απόρριψης Αποβλήτων που παραχωρείται από τον Υπουργό Γεωργίας, Αγροτικής Ανάπτυξης και Περιβάλλοντος.
6. Απαγορεύεται αυστηρά η καύση αποβλήτων ή άλλων ουσιών ή αντικειμένων.

ΟΡΟΙ ΚΑΤΑ ΤΗΝ ΚΑΤΑΣΚΕΥΗ ΤΟΥ ΕΡΓΟΥ

7. Να διασφαλιστεί ότι οι εργασίες θα περιοριστούν στον χώρο όπως φαίνεται στα χωροθετικά σχέδια που υπάρχουν στην ΜΕΕΠ. Να μην γίνει καμία επέμβαση στον περιβάλλοντα χώρο. Απαγορεύεται η αποθήκευση υλικών εκτός των εργοταξίων. Η αποθήκευση των υλικών κατασκευής και των μηχανημάτων να γίνεται αποκλειστικά εντός των εργοταξιακών χώρων.
8. Το εργοτάξιο να περιφραχθεί. Τα μπάζα, τα οικοδομικά υλικά, τα μηχανήματα, κλπ, να τοποθετούνται εντός των περιφραγμένων χώρων για την ασφάλεια των κατοίκων της περιοχής.
9. Οι εργασίες να περιορίζονται αποκλειστικά εντός του τεμαχίου χωροθέτησης του έργου. Να μην γίνει καμία επέμβαση στον περιβάλλοντα χώρο.
10. Να γίνει η λιγότερη δυνατή επέμβαση στο χώρο και οι εκχερσώσεις και οι επιχωματώσεις θα περιοριστούν στις απολύτως αναγκαίες. Να χρησιμοποιηθούν τεχνικές στήριξης οι οποίες να διασφαλίζουν τη μικρότερη δυνατή επιφάνεια των τιμμεντένιων βάσεων στήριξης των φωτοβολταϊκών πλαισίων.
11. Να ετοιμαστεί Διαχειριστικό Σχέδιο εργοταξίου που θα εφαρμόζεται κατά την κατασκευή του έργου. Το εν λόγω σχέδιο να προβλέπει την ορθολογική διαχείριση του εργοταξίου (περιλαμβανομένης και της συλλογής και διάθεσης/απόρριψης αποβλήτων, μεταχειρισμένων μηχανέλαιων, άχρηστων υλικών,

αποβλήτων από εκσκαφές, κλπ.) η οποία να φαίνεται μέσα από χωροθετικά σχέδια, στα οποία να φαίνονται ευκρινώς οι διάφοροι χώροι, όπως ο χώρος για την ασφαλή αποθήκευση καυσίμων και χημικών, οι υγειονομικές διευκολύνσεις, οι διαδρομές διακίνησης των βαρέων και άλλων οχημάτων, κλπ. Επίσης, στα χωροθετικά σχέδια οργάνωσης εργοταξίου να παρουσιάζονται ξεχωριστά ο χώρος προσωρινής αποθήκευσης των πρώτων υλών και αποβλήτων, των επικίνδυνων αποβλήτων, τα γραφεία και οι χώροι στάθμευσης.

12. Ο εργολάβος που θα αναλάβει το έργο να συμμετέχει σε αδειοδοτημένο Συλλογικό Σύστημα Διαχείρισης Α.Ε.Κ.Κ [Κανονισμός 7, Παράγραφος (2α και 2β)], ή να διατηρεί και λειτουργεί αδειοδοτημένο Ατομικό Σύστημα Διαχείρισης Αποβλήτων από Εκσκαφές, Κατασκευές και Κατεδαφίσεις (Α.Ε.Κ.Κ), που εκδίδεται δυνάμει των περί Αποβλήτων Νόμων 2011-2016 και Κανονισμών Κ.Δ.Π. 159/2011 και τον εκάστοτε τροποποιήσεων τους.

13. Στην περίπτωση που ο εργολάβος θα διαχειριστεί ο ίδιος κάποια από τα μη επικίνδυνα απόβλητα, να κατέχει εν ισχύ Άδεια Διαχείρισης Αποβλήτων ή Πιστοποιητικό Καταχώρησης στο Αρχείο Διαχειριστών Αποβλήτων, που εκδόθηκαν δυνάμει του περί Αποβλήτων Νόμου του 2011 (185(Ι)/2011) και τον εκάστοτε τροποποιήσεων του, για συλλογή και μεταφορά ή/και την επεξεργασία των κατηγοριών αποβλήτων που θα προκύψουν από τις δραστηριότητες που διενεργούνται για την ολοκλήρωση των προνοιών του έργου.

14. Σε περίπτωση που δε θα τα διαχειριστεί ο ίδιος υποχρεούται να παραδίδει τα απόβλητα σε Αδειοδοτημένους Φορείς ή Κατόχους Πιστοποιητικού ή να στηριχθεί στις δυνατότητες άλλου Φορέα που κατέχει τα πιο πάνω προαπαιτούμενα, για τη συλλογή και μεταφορά των κατηγοριών αποβλήτων που θα προκύψουν από τις κατηγορίες του έργου.

15. Ο εργολάβος σε περίπτωση που τα παραγόμενα Α.Ε.Κ.Κ δεν θα επεξεργαστούν στο χώρο παραγωγής τους προς επαναχρησιμοποίηση ή για επεξεργασία στο έδαφος (land treatment) από την οποία προκύπτει όφελος για τη γεωργία ή την οικολογική βελτίωση (R10), θεωρούνται απόβλητα και να μεταφέρονται σε αδειοδοτημένες Μονάδες για Επεξεργασία/Ανακύκλωση Α.Ε.Κ.Κ.

16. Ο εργολάβος να υπογράφει το σχετικό Έντυπο Αναγνώρισης και Παρακολούθησης (Κ.Δ.Π. 31/2016) σε κάθε παράδοση και να απαιτεί αντίγραφο του Συλλέκτη-Μεταφορέα από την εργοταξία που παρέλαβε τα απόβλητα. Τα αντίγραφα να τηρούνται ως αποδεικτικά στοιχεία της ορθής διαχείρισης των αποβλήτων και να αποστέλλονται στον Διευθυντή του Τμήματος Περιβάλλοντος με την ολοκλήρωση του έργου ή όποτε τους ζητηθούν.

17. Ο εργολάβος σύμφωνα με το Διάταγμα Κ.Δ.Π. 77/2016, να επεξεργάζεται με τη χρήση Κινητού Σπαστήρα/Κοσκίνου τα απόβλητα Α.Ε.Κ.Κ., μόνο στους χώρους παραγωγής τους (Χώρος εκάστοτε Εργοταξίου) και δεν επιτρέπεται να λειτουργεί εκτός των ορίων του Εργοταξίου. Απαγορεύεται η χρήση κινητού σπαστήρα στο εργοτάξιο εκτός και αν αυτός περιλαμβάνεται σε Άδεια Διαχείρισης Αποβλήτων ή έχει εκδοθεί Πιστοποιητικό για επεξεργασία Αποβλήτων στο χώρο παραγωγής τους και έχουν εξασφαλιστεί προηγουμένως οποιοσδήποτε άλλες εγκρίσεις ή/και άδειες. Ο Εργολάβος με την ολοκλήρωση του έργου να υποβάλει στο Διευθυντή του Τμήματος Περιβάλλοντος τα Έντυπα Αναγνώρισης και Παρακολούθησης της μεταφοράς των αποβλήτων σύμφωνα με το Διάταγμα Κ.Δ.Π. 31/2016.

18. Να καταρτιστεί Σχέδιο Έκτακτης Ανάγκης το οποίο να εφαρμόζεται, κατά τη διάρκεια των εργασιών υλοποίησης του έργου, σε περίπτωση ατυχήματος, διαρροής ουσιών (ειδικά επικίνδυνων) στο έδαφος,

φωτιάς, έκρηξης, πυρκαγιάς, πλημμύρας, σεισμού και τραυματισμού προσώπου. Σε τέτοιες περιπτώσεις να ειδοποιούνται αμέσως οι εκάστοτε αρμόδιες αρχές.

19. Κατά τη διάρκεια των εργασιών κατασκευής να τηρούνται οι πρόνοιες των περί Αποβλήτων Νόμων του 2011 έως 2016. Στο πλαίσιο αυτό, όλα τα απόβλητα που θα προκύπτουν, κατά σειρά προτεραιότητας, να προετοιμάζονται για εκ νέου χρήση, ανακύκλωση, ανάκτηση ή, όταν αυτό είναι τεχνικά και οικονομικά αδύνατο, να διατίθενται με τρόπο που να αποφεύγονται ή να μειώνονται οι επιπτώσεις στο έδαφος και τα νερά.

20. Να χρησιμοποιηθεί το υφιστάμενο οδικό δίκτυο της περιοχής. Να μην γίνει καμία αναβάθμιση του οδικού δικτύου (π.χ. ασφαλτόστρωση ή διαπλάτυνση).

21. Η περίφραξη, να μην στερεωθεί στο έδαφος με μπετόν. Να τοποθετηθεί ειδική περίφραξη η οποία θα είναι φιλική προς το περιβάλλον ώστε η πανίδα της περιοχής, να μπορεί να εισέρχεται και να εξέρχεται ελεύθερα. Ουσιώδης Όρος

22. Η επιλογή των υλικών στήριξης των πλαισίων θα πρέπει να είναι τέτοια ώστε να αποφεύγονται τα διαβρωτικά υλικά.

23. Τα φωτοβολταϊκά πλαίσια που θα χρησιμοποιηθούν να έχουν ειδική επικάλυψη, ώστε να αποφεύγεται πιθανή διαφυγή νανοσωματιδίων στο περιβάλλον, λόγω διάβρωσης.

24. Οι πάσσαλοι στερέωσης των πλαισίων να στερεωθούν στο έδαφος, με πασσαλόμπτυξη, ώστε να αποφευχθεί η μη αναγκαία χρήση μπετόν.

25. Η εγκατάσταση των φωτοβολταϊκών πλαισίων να προσαρμόζεται στο φυσικό ανάγλυφο της περιοχής.

26. Να αποφευχθούν στο ελάχιστο οι χωματοургικές εργασίες διαμόρφωσης του τεμαχίου.

27. Να αποφευχθεί η συμπίεση του εδάφους, ώστε να περιοριστεί ο κίνδυνος πλημμύρας και υδατικής διάβρωσης.

28. Κατά τον σχεδιασμό της εγκατάστασης να ληφθεί υπόψη η αποφυγή πιθανών αντανάκλασεων και ενοχλήσεων σε γείτονες ή και διερχομένους τόσο στο άμεσο εγγύς περιβάλλοντα χώρο όσο και σε μακρινές αποστάσεις.

29. Στην δεντροφύτευση ή/και τοπιοτέχνηση του περιβάλλοντα χώρου του έργου να χρησιμοποιηθούν ιθαγενή, τοπικά και αυτοφυή είδη χλωρίδας. Να μην χρησιμοποιηθούν χωροκατακτητικά ξενικά είδη και ιδιαίτερα αυτά που περιλαμβάνονται στον ενωσιακό κατάλογο του Κανονισμού (ΕΕ) 1143/2014 ή και στον εθνικό κατάλογο, σύμφωνα με τον Ν.120(Ι)/2019.

30. Όλα τα μηχανήματα που θα χρησιμοποιηθούν κατά τη διάρκεια της διαμόρφωσης του χώρου του έργου να συντηρούνται ορθά, σε τακτικά χρονικά διαστήματα και να μην παρουσιάζουν οποιεσδήποτε διαρροές καυσίμων, μηχανέλαιων.

31. Για τις υγειονομικές ανάγκες του προσωπικού των εργοταξίων να τοποθετηθούν χημικές τουαλέτες εντός των χώρων των τεμαχίων του έργου. Τα υγρά απόβλητα από τις χημικές τουαλέτες να παραδίδονται σε αδειοδοτημένους φορείς συλλογής και μεταφοράς, σύμφωνα με τους περί Αποβλήτων Νόμους του 2011 μέχρι 2016, όπως αυτός εκάστοτε τροποποιείται ή αντικαθίσταται.

32. Κατά τη διάρκεια κατασκευής του έργου να λαμβάνονται όλα τα απαραίτητα μέτρα για ελαχιστοποίηση και καταστολή της σκόνης. Για την ελαχιστοποίηση των επιπτώσεων από τη δημιουργία σκόνης προτείνονται τα πιο κάτω μέτρα, όπως:

- Όλοι οι χώροι και οι οδικές προσβάσεις που θα χρησιμοποιούνται από οχήματα να διαμορφωθούν κατάλληλα και να επιστρωθούν με υλικά που θα περιορίζουν την εκπομπή σκόνης στην ατμόσφαιρα, εάν απαιτηθεί.
- Να καταρτιστεί κατάλληλο σχέδιο δρομολογίων οχημάτων ώστε αυτά να ελαχιστοποιηθούν με στόχο την κατά το δυνατό μικρότερη έκλυση αέριων ρύπων και σκόνης.
- Τα οχήματα μεταφοράς να διατηρούν χαμηλές ταχύτητες κίνησης (~10 km/h) στους χωμάτινους δρόμους.
- Κατά τη μεταφορά χύδην υλικών από/προς το εργοτάξιο να αποφεύγεται η υπερπλήρωση των φορητών οχημάτων μεταφοράς και το φορτίο να είναι σκεπασμένο.
- Να γίνεται διαβροχή όταν και όπου απαιτείται και ιδιαίτερα στους χώρους όπου διεξάγονται χωματουργικές εργασίες και στους διαδρόμους κίνησης των οχημάτων του εργοταξίου.
- Όταν απαιτείται να γίνεται διαβροχή και των θαλάμων αποθήκευσης αδρανών υλικών για την αποφυγή δημιουργίας σκόνης και εφόσον επικρατεί άνεμος ισχυρότερος των 4 Beaufort, να καλύπτονται οι σωροί με φύλλα πλαστικού.
- Οι χωματουργικές εργασίες να αποφεύγονται κατά τη διάρκεια έντονων βροχοπτώσεων για τον περιορισμό τυχόν επιφανειακών απορροών επιβαρημένων με αιωρούμενα σωματίδια.
- Μείωση κατά το δυνατόν των αποθέσεων/αποσπάσεων υλικών σε/από σωρούς και η εναπόθεση/απόσπαση υλικών σε και από σωρούς να πραγματοποιείται από το ελάχιστο δυνατό ύψος έτσι ώστε να αποφεύγεται η δημιουργία κονιορτού.
- Κανένα όχημα μεταφοράς, σκάφος ή κάδος τοποθέτησης αδρανών υλικών να περιέχει υλικό μετά το πέρας των ημερήσιων εργασιών.
- Οι εξαμίσεις όλων των μηχανημάτων να είναι στραμμένες μακριά από το έδαφος

33. Να ληφθούν όλα τα δυνατά μέτρα ελαχιστοποίησης του θορύβου, όπως:

- Χρήση νέων μοντέλων μηχανημάτων και οχημάτων του εργοταξίου
- Τακτική συντήρηση και λειτουργία όλων των μηχανημάτων/οχημάτων του εργοταξίου
- Χρησιμοποίηση αντιδονητικών βάσεων και αποσβεστών στα πλαίσια των μηχανών
- Χρήση σιγαστήρων και πλευρικών παραπετασμάτων όπου είναι δυνατόν.
- Τήρηση του ωραρίου εργασίας. Οι θορυβώδεις εργασίες να γίνονται κατά τη διάρκεια κανονικών ωρών εργασίας.

34. Να γίνεται σωστός προγραμματισμός των κατασκευαστικών εργασιών ώστε να αποφεύγεται κατά το δυνατόν η συγκέντρωση και η ταυτόχρονη λειτουργία πολλών μηχανημάτων στο εργοτάξιο.

35. Να τηρείται κατάλληλο πρόγραμμα δρομολογίων των βαρέων οχημάτων του εργοταξίου για την ελαχιστοποίηση αυτών, με σκοπό την κατά το δυνατό μικρότερη όχληση από την εκπομπή θορύβου.

36. Οι ρύποι που εκπέμπονται από τα μηχανήματα που θα χρησιμοποιηθούν στο στάδιο της κατασκευής, να μην υπερβαίνουν τα όρια τα οποία προβλέπουν οι περί της Ποιότητας του

Ατμοσφαιρικού Αέρα Νόμοι του 2010 έως 2017 [ιστοσελίδα του Τμήματος Επιθεώρησης Εργασίας - www.mlsi.gov.cy, στη διαδρομή Τμήμα Επιθεώρησης Εργασίας/ Νομοθεσία/ Η περί της Ποιότητας του Ατμοσφαιρικού Αέρα νομοθεσία/ Νόμος (Αρ.77(Ι)/2010 και 3(Ι)/2017)], και οι σχετικοί Κανονισμοί Κ.Δ.Π 327/ 2010 και 37/2017 [ιστοσελίδα του Τμήματος Επιθεώρησης Εργασίας, στη διαδρομή Τμήμα Επιθεώρησης Εργασίας/ Νομοθεσία/ Η περί της Ποιότητας του Ατμοσφαιρικού Αέρα νομοθεσία/ Κανονισμοί/ Αρ.77(Ι)/2010 και 3(Ι)/2017].

37. Ο κύριος του έργου έχει υποχρέωση να αποκαταστήσει τον περιβάλλοντα χώρο μετά την εκτέλεση των κατασκευαστικών έργων και γενικά να μεριμνήσει για την καθαριότητα του.

ΟΡΟΙ ΚΑΤΑ ΤΗ ΛΕΙΤΟΥΡΓΙΑ ΤΟΥ ΕΡΓΟΥ

38. Να γίνει κατάλληλη περιγραφή και σήμανση και να απαγορεύεται η είσοδος στην εγκατάσταση σε οποιοδήποτε μη εξουσιοδοτημένο άτομο ώστε να ασφαρίζεται η παρεμπόδιση ελεύθερης πρόσβασης σε αυτόν.

39. Να ελέγχεται τακτικά η καλή λειτουργική κατάσταση του έργου. Ο κύριος του έργου να επιλαμβάνεται αμέσως των βλαβών, ιδίως όταν προκύπτει ρύπανση του περιβάλλοντος. Στις περιπτώσεις αυτές να ενημερώνεται το Τμήμα Περιβάλλοντος.

40. Εφόσον γίνεται υγρός καθαρισμός των φωτοβολταϊκών πλαισίων, τότε να χρησιμοποιείται πιεστικό σύστημα νερού χαμηλής κατανάλωσης.

41. Οποιαδήποτε απόβλητα προκύπτουν από τη λειτουργία και συντήρηση του εξοπλισμού, ο κύριος του έργου έχει υποχρέωση να τα παραδίδει σε αδειοδοτημένο διαχειριστή σύμφωνα επίσης, με τους Περί Αποβλήτων Νόμους του 2011 και 2016.

ΟΡΟΙ ΓΙΑ ΑΠΟΞΗΛΩΣΗ

43. Η αποξήλωση του έργου να γίνεται με βάση το εκάστοτε ισχύον νομικό πλαίσιο.

44. Ο κύριος του έργου υποχρεούται με τον τερματισμό της λειτουργίας του να διασφαλίσει ότι θα αποκαταστήσει:

- Κάθε ζημιά που ενδεχομένως έχει προκληθεί στο περιβάλλον από τη λειτουργία τους.
- Το φυσικό περιβάλλον με τη διαμόρφωση και ένταξη του χώρου των εγκαταστάσεων στο περιβάλλον ώστε να επιτυγχάνεται η αναβάθμιση διατήρηση του τοπίου. Αυτό θα επιτευχθεί με την υποβολή κατάλληλων σχεδίων με την πάροδο του χρόνου προς την Περιβαλλοντική Αρχή.

45. Κατά τη διάρκεια των εργασιών αποξήλωσης να τηρούνται οι πρόνοιες των περί Αποβλήτων Νόμων του 2011 έως 2016, όπως αυτοί εκάστοτε τροποποιούνται ή αντικαθίστανται. Στο πλαίσιο αυτό, όλα τα απόβλητα που θα προκύπτουν, κατά σειρά προτεραιότητας, να προετοιμάζονται για εκ νέου χρήση, ανακύκλωση, ανάκτηση ή, όταν αυτό είναι τεχνικά και οικονομικά αδύνατο, να διατίθενται με τρόπο που να αποφεύγονται ή να μειώνονται οι επιπτώσεις στο έδαφος και τα νερά.

1. The first part of the document is a list of names and addresses of the members of the committee.

2. The second part of the document is a list of names and addresses of the members of the committee.

3. The third part of the document is a list of names and addresses of the members of the committee.

4. The fourth part of the document is a list of names and addresses of the members of the committee.

5. The fifth part of the document is a list of names and addresses of the members of the committee.

6. The sixth part of the document is a list of names and addresses of the members of the committee.

7. The seventh part of the document is a list of names and addresses of the members of the committee.

8. The eighth part of the document is a list of names and addresses of the members of the committee.

9. The ninth part of the document is a list of names and addresses of the members of the committee.

10. The tenth part of the document is a list of names and addresses of the members of the committee.

11. The eleventh part of the document is a list of names and addresses of the members of the committee.

12. The twelfth part of the document is a list of names and addresses of the members of the committee.

13. The thirteenth part of the document is a list of names and addresses of the members of the committee.

14. The fourteenth part of the document is a list of names and addresses of the members of the committee.

31. The thirty-first part of the document is a list of names and addresses of the members of the committee.

32. The thirty-second part of the document is a list of names and addresses of the members of the committee.

ΠΑΡΑΡΤΗΜΑ 2

ΛΑΡ/273/20
επιφέρει

Αρχή Ηλεκτρισμού Κύπρου

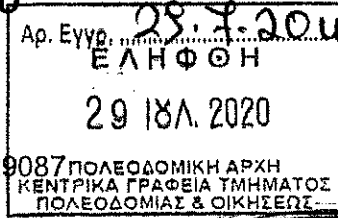

για Μικρέλλα Χατζηδόκη
και Ηιούβερια Παπακρίστου
και Ρωμόνα Χατζηώση

Αρ. Φακ. μας: ΔΔΑ/Β17312-1-1F400429087
Αρ. Φακ. σας: ΛΑΡ273/20

Διευθυντή
Τμήμα Πολεοδομίας και Οικήσεως
Οδός Κινύρας 5-6
1102, Λευκωσία



Ημερομηνία: 22/7/2020

Αγαπητέ κύριε

ΦΩΤΟΒΟΛΤΑΪΚΟ ΠΑΡΚΟ ΙΣΧΥΟΣ 1.00MWP ΤΗΣ BIOLAND PROJECT 55 LTD
Περιοχή: ΑΡΑΔΙΠΠΟΥ Τεμ: 104
Τμήμα: - Ενορία: - Φ/Σ: XL 29 Ε1

Αναφέρομαι στην επιστολή σας για το πιο πάνω θέμα και σας πληροφορώ τα ακόλουθα:

Απαιτείται Ηλεκτρικός Υποσταθμός, Συμφωνήθηκε.

Για την επαρκή παραχώρηση ηλεκτρικού ρεύματος στην προτεινόμενη ανάπτυξη χρειάζεται να εγκατασταθεί 1 επίγειος Ηλεκτρικός Υποσταθμός μέσα στο χώρο της Ανάπτυξης και να γίνει πρόνοια για υπόγεια παροχή.

Ο Υποσταθμός θα εξασφαλιστεί από την ΑΗΚ με βάση συμφωνία μεταξύ της ΑΗΚ και των ιδιοκτητών.

Για τον Ηλεκτρικό Υποσταθμό θα παραστεί ανάγκη έκδοσης ξεχωριστού τίτλου ιδιοκτησίας που θα καλύπτει επίσης το δικαίωμα προσπέλασης προς τον Υποσταθμό και το δικαίωμα εγκατάστασης και συντήρησης υπογείων καλωδίων.

Η θέση και οι διαστάσεις του Ηλεκτρικού Υποσταθμού έχουν συμφωνηθεί μεταξύ αρμοδίων λειτουργών του Γραφείου μας και του αρχιτέκτονα των αιτητών, όπως φαίνεται στα επισυνημμένα αρχιτεκτονικά σχέδια.

Η κατασκευή του κτιρίου και άλλων δομικών έργων του Υποσταθμού πρέπει να γίνει σύμφωνα με τα αρχιτεκτονικά σχέδια που συμφωνήθηκαν και τις απαιτήσεις και προδιαγραφές της Αρχής. Η επίβλεψη της ανέγερσης αποτελεί ευθύνη του Αιτητή, πρέπει δε να γίνει από τον Επιβλέποντα Μηχανικό της Ανάπτυξης του αιτητή.

Η παραλαβή του Υποσταθμού θα γίνει μόνον όταν επιβεβαιωθεί από τους αρμόδιους λειτουργούς της Αρχής ότι κατασκευάστηκε/αν σύμφωνα με τις πιο πάνω απαιτήσεις της. Αποτυχία στην ικανοποίηση των απαιτήσεων της Αρχής δυνατόν να έχει ως συνέπεια αυξημένα κόστη και καθυστέρηση στην σύνδεση της ανάπτυξης.

Για την έγκαιρη σύνδεση της ανάπτυξης, οι Αιτητές θα πρέπει να υποβάλουν αίτηση στην ΑΗΚ μόλις ξεκινήσουν τις κατασκευαστικές εργασίες.

ΠΙΝΑΚΑΣ 1

ΣΧΕΔΙΟ ΓΙΑ ΤΗΝ ΠΑΡΑΓΩΓΗ ΗΛΕΚΤΡΙΣΜΟΥ ΑΠΟ ΑΝΑΝΕΩΣΙΜΕΣ ΠΗΓΕΣ ΕΝΕΡΓΕΙΑΣ ΜΕ ΤΕΛΙΚΗ ΚΑΤΑΛΗΞΗ ΤΗΝ ΕΝΤΑΞΗ ΤΩΝ ΕΡΓΩΝ ΣΤΗΝ ΑΝΤΑΓΩΝΙΣΤΙΚΗ ΑΓΟΡΑ ΗΛΕΚΤΡΙΣΜΟΥ

... ΣΥΣΤΗΜΑΤΑ ΠΑΡΑΓΩΓΗΣ ΑΠΕ 151kWp μέχρι 8MWp

ΕΝΤΥΠΟ ΑΠΑΙΤΟΥΜΕΝΩΝ ΣΤΟΙΧΕΙΩΝ, ΠΙΣΤΟΠΟΙΗΤΙΚΩΝ, ΔΙΚΑΙΟΛΟΓΗΤΙΚΩΝ ΚΑΙ ΑΛΛΩΝ ΕΓΓΡΑΦΩΝ ΠΟΥ ΠΡΕΠΕΙ ΝΑ ΣΥΝΟΔΕΥΟΥΝ ΤΗΝ ΑΙΤΗΣΗ ΤΟΥ ΠΑΡΑΓΩΓΟΥ ΠΡΟΣ ΤΟ ΔΙΑΧΕΙΡΙΣΤΗ ΣΥΣΤΗΜΑΤΟΣ ΔΙΑΝΟΜΗΣ (ΑΗΚ) ΓΙΑ ΤΗΝ ΕΚΔΟΣΗ ΕΝΔΕΙΚΤΙΚΗΣ ΠΡΟΣΦΟΡΑΣ ΓΙΑ ΜΕΛΛΟΝΤΙΚΗ ΠΙΘΑΝΗ ΔΙΑΣΥΝΔΕΣΗ

Κατάλογος Απαιτούμενων Δικαιολογητικών		
1	Αντίγραφο της Άδειας ή Εξαίρεσης από Άδεια Κατασκευής Σταθμού Παραγωγής Ηλεκτρισμού από ΑΠΕ που εκδόθηκε στον Παραγωγό από τη ΡΑΕΚ, η οποία βρίσκεται σε ισχύ για το προτεινόμενο με την αίτηση έργο	<input type="checkbox"/>
2	Τοποθεσία εγκατάστασης Συστήματος Παραγωγής ΑΠΕ, δήλωση του αριθμού Τεμαχίου, Τμήματος και Φύλλου Σχεδίου, επισυνάπτοντας: Τοπογραφικά/Κτηματικά Σχέδια με τη σφραγίδα του Τμήματος Κτηματολογίου και Χωρομετρίας, στα οποία να είναι σημειωμένα όλα τα τεμάχια εντός των οποίων θα εγκατασταθεί το Σύστημα Παραγωγής ΑΠΕ, η διάταξη του Συστήματος Παραγωγής ΑΠΕ και το κίριο Ελέγχου του Παραγωγού (ΚΕΠ)	<input type="checkbox"/>
3	(i) Αντίγραφο Τίτλου/ων Ιδιοκτησίας για όλα τα τεμάχια εντός των οποίων θα υλοποιηθεί το Έργο. Σε περίπτωση που ο ιδιοκτήτης είναι διαφορετικός από τον αιτητή, θα πρέπει να προσκομίζεται η γραπτή του συγκατάθεση ή επικυρωμένο ενοικιαστήριο έγγραφο. (ii) Επικυρωμένη Σύμβαση Μίσθωσης / Ενοικιαστηρίου Εγγράφου του/των τεμαχίου/ων, σε περίπτωση που το/τα τεμάχιο/α δεν είναι στην ιδιοκτησία του αιτητή	<input type="checkbox"/>
4	Για Φυσικό πρόσωπο: Αντίγραφο Δελτίου Ταυτότητας Για Νομικό πρόσωπο: I) Πρόσφατο Αντίγραφο Πιστοποιητικού Σύστασης Εταιρείας από τον Έφορο Εταιρειών και Επίσημο Παραλήπτη, Αριθμός Εγγραφής Εταιρείας, Αριθμός Φορολογικού Μητρώου (έστω και αν είναι νεοσύστατη). II) Πρόσφατο Αντίγραφο Πιστοποιητικού Μετόχων της Εταιρείας από τον Έφορο Εταιρειών και Επίσημο Παραλήπτη. III) Πρόσφατο Αντίγραφο Πιστοποιητικού Διευθυντών της Εταιρείας από τον Έφορο Εταιρειών και Επίσημο Παραλήπτη.	<input type="checkbox"/>
5	Υπογεγραμμένη δήλωση ότι για το εν λόγω έργο δεν έχει υποβληθεί αίτηση κάτω από οποιοδήποτε άλλο Σχέδιο Χορηγίων για ενθάρρυνση της χρήσης των ΑΠΕ.	<input type="checkbox"/>

Η αίτηση θα παραλαμβάνεται μόνο εάν είναι πλήρως συμπληρωμένη και συνοδεύεται από όλα τα απαιτούμενα στοιχεία, πιστοποιητικά και δικαιολογητικά.

Σημείωση:

1. Ο ΔΣΔ (ΑΗΚ), αναλόγως της περίπτωσης, δύναται να ζητήσει επιπρόσθετες πληροφορίες και στοιχεία, συμπεριλαμβανομένου και του συνολικού κόστους του έργου όταν αυτό ολοκληρωθεί.


ΠΑΡΑΡΤΗΜΑ Ι

ΣΧΕΔΙΟ ΓΙΑ ΤΗΝ ΠΑΡΑΓΩΓΗ ΗΛΕΚΤΡΙΣΜΟΥ ΑΠΟ ΑΝΑΝΕΩΣΙΜΕΣ ΠΗΓΕΣ ΕΝΕΡΓΕΙΑΣ
ΜΕ ΤΕΛΙΚΗ ΚΑΤΑΛΗΞΗ ΤΗΝ ΕΝΤΑΞΗ ΤΩΝ ΕΡΓΩΝ ΣΤΗΝ ΑΝΤΑΓΩΝΙΣΤΙΚΗ ΑΓΟΡΑ
ΗΛΕΚΤΡΙΣΜΟΥ

ΣΥΣΤΗΜΑΤΑ ΠΑΡΑΓΩΓΗΣ ΑΠΕ 151kWp μέχρι 8MWp

ΕΝΤΥΠΟ ΑΠΑΙΤΟΥΜΕΝΩΝ ΣΤΟΙΧΕΙΩΝ, ΠΙΣΤΟΠΟΙΗΤΙΚΩΝ, ΔΙΚΑΙΟΛΟΓΗΤΙΚΩΝ ΚΑΙ
ΑΛΛΩΝ ΕΓΓΡΑΦΩΝ ΠΟΥ ΠΡΕΠΕΙ ΝΑ ΠΡΟΣΚΟΜΙΣΤΟΥΝ ΑΠΟ ΤΟΝ ΠΑΡΑΓΩΓΟ ΜΕ ΤΗΝ
ΑΠΟΔΟΧΗ ΤΗΣ ΠΡΟΚΑΤΑΡΚΤΙΚΗΣ ΠΡΟΣΦΟΡΑΣ ΓΙΑ ΤΗΝ ΕΚΔΟΣΗ ΤΕΛΙΚΩΝ ΟΡΩΝ
ΑΠΟ ΤΟ ΔΙΑΧΕΙΡΙΣΤΗ ΣΥΣΤΗΜΑΤΟΣ ΔΙΑΝΟΜΗΣ (ΑΗΚ)

Α. Κατάλογος Απαιτούμενων Δικαιολογητικών που πρέπει να υποβληθούν με την αίτηση		
1	Αποδοχή της Προκαταρκτικής Προσφοράς (Προκαταρκτικών Όρων) Σύνδεσης και Λειτουργίας Συστήματος Παραγωγής ΑΠΕ με το Δίκτυο Διανομής. Όλες οι σελίδες της Προκαταρκτικής Προσφοράς θα πρέπει να μονογραφούν και να υπογραφεί η «ΔΗΛΩΣΗ ΑΠΟΔΟΧΗΣ ΤΗΣ ΠΡΟΚΑΤΑΡΚΤΙΚΗΣ ΠΡΟΣΦΟΡΑΣ».	<input type="checkbox"/>
2	Αποδοχή του Παραρτήματος «Α» (ΕΙΔΙΚΟΙ, ΤΕΧΝΙΚΟΙ ΚΑΙ ΑΛΛΟΙ ΟΡΟΙ) της Προκαταρκτικής Προσφοράς. Όλες οι σελίδες του Παραρτήματος «Α» θα πρέπει να μονογραφούν και να υπογραφεί η «ΔΗΛΩΣΗ ΑΠΟΔΟΧΗΣ ΤΟΥ ΠΑΡΑΡΤΗΜΑΤΟΣ «Α» ΤΗΣ ΠΡΟΚΑΤΑΡΚΤΙΚΗΣ ΠΡΟΣΦΟΡΑΣ».	<input type="checkbox"/>
3	Αποδοχή του Παραρτήματος 1 (ΤΕΧΝΙΚΟΣ ΟΔΗΓΟΣ ΠΡΟΚΑΤΑΡΚΤΙΚΩΝ ΟΡΩΝ) της Προκαταρκτικής Προσφοράς Όλες οι σελίδες του Παραρτήματος 1 θα πρέπει να μονογραφούν και να υπογραφεί η «ΔΗΛΩΣΗ ΑΠΟΔΟΧΗΣ ΤΟΥ ΤΕΧΝΙΚΟΥ ΟΔΗΓΟΥ ΠΡΟΚΑΤΑΡΚΤΙΚΩΝ ΟΡΩΝ».	<input type="checkbox"/>
4	Εγγυητική Πιστής Εκτέλεσης του Έργου από τράπεζα ή πιστωτικό ίδρυμα ύψους 34 ευρώ ανά εγκατεστημένο kW από ΑΠΕ της επένδυσης του Έργου με ανώτατο ποσό τις 100.000 ευρώ Η Εγγυητική Πιστής Εκτέλεσης του Έργου θα πρέπει να είναι στη μορφή του προτύπου που έχει δημοσιεύσει το Υπουργείο Ενέργειας, Εμπορίου, Βιομηχανίας και Τουρισμού (το Υπουργείο) με την Ανακοίνωση του Σχεδίου στις 3 Οκτωβρίου 2017. Οι ενδιαφερόμενοι μπορούν να προμηθευτούν το πρότυπο εγγυητικής επιστολής πιστής εκτέλεσης έργου από την ιστοσελίδα του Υπουργείου www.mcit.gov.cy ή την ιστοσελίδα της ΑΗΚ www.eac.com.cy κάτω από το πεδίο/καρτέλα «Ανανεώσιμες Πηγές Ενέργειας» ή σε έντυπη μορφή από τα κατά τόπους Κέντρα Διαχείρισης Αίτησης (ΚΔΑΙ) των Περιφερειακών Γραφείων του Διαχειριστή Συστήματος Διανομής (ΑΗΚ).	<input type="checkbox"/>
5	Χωροταξικός Σχεδιασμός του προτεινόμενου έργου. Χωροταξικό σχέδιο (κάτοψη και πλάγια όψη) της ανάπτυξης.	<input type="checkbox"/>
6	Ευκρινείς φωτογραφίες του προτεινόμενου χώρου εγκατάστασης (τουλάχιστον μια από κάθε πλευρά στην οποία να σημειώνεται ο προσανατολισμός).	<input type="checkbox"/>
7	Αντίγραφο της Δήλωσης Συμμόρφωσης (EC Declaration Conformity) με τις συναφείς Ευρωπαϊκές Οδηγίες από τον κατασκευαστή και τη σήμανση CE, για τον εξοπλισμό, τα συστήματα και τα μηχανήματα που θα χρησιμοποιηθούν, τα Φωτοβολταϊκά Πλαίσια, τους μετατροπείς Τάσης (inverters) και τις βάσεις στήριξης.	<input type="checkbox"/>
8	Αντίγραφο εντύπου/βιβλιαρίου τεχνικών προδιαγραφών του κατασκευαστή για κάθε σύστημα/μηχάνημα ή εξοπλισμό που πρόκειται να εγκατασταθεί και αφορά την υπό αίτηση επένδυση.	<input type="checkbox"/>
9	Ηλεκτρολογικά σχέδια εγκατάστασης και σύνδεσης των διαφόρων τμημάτων του Φωτοβολταϊκού Συστήματος. (Τα σχέδια πρέπει να ετοιμάζονται από τον κατασκευαστή/εγκαταστάτη του Φωτοβολταϊκού Συστήματος και να είναι υπογεγραμμένα από αρμόδιο Ηλεκτρολόγο Μηχανικό, μέλους του ΕΤΕΚ).	<input type="checkbox"/>
Β. Κατάλογος Απαιτούμενων Δικαιολογητικών που πρέπει να υποβληθούν με την αίτηση για τον έλεγχο της Εγκατάστασης του Σταθμού Παραγωγής Ηλεκτρικής Ενέργειας		
1	Πολεοδομική Άδεια εγκατάστασης/κατασκευής του Συστήματος Παραγωγής ΑΠΕ	
2	Άδεια Οικοδομής εγκατάστασης/κατασκευής του Συστήματος Παραγωγής ΑΠΕ. Η Άδεια Οικοδομής του υποσταθμού της Αρχής Ηλεκτρισμού Κύπρου (όπου εφαρμόζεται) θα πρέπει να εξασφαλιστεί και να	

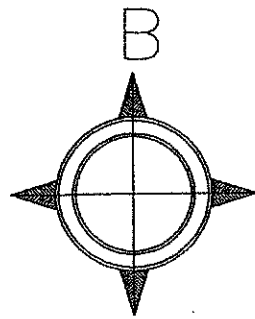

ΚΛΙΜΑΚΑ: 1:1000


4.50	Χώρος και κτήριο υποσταθμού: 4.50x6.10 (μέτρα).
6.10	
4.50	Κτήριο υποσταθμού: 4.50x5.50 (μέτρα).
5.50	
4.50	Δικαίωμα διάβασης και τοποθέτησης/συντήρησης υπ. καλωδίων πλάτους 4.50 μέτρων

ΑΡ. ΦΑΚ. ΜΑΣ : Β17312
ΑΡ. ΦΑΚ. ΣΑΣ : ΛΑΡ273/20
ΗΜΕΡ. 22/07/2020

Θέση λήψης
φωτογραφίας 2

Θέση λήψης
φωτογραφίας 3

Θέση λήψης
φωτογραφίας 1

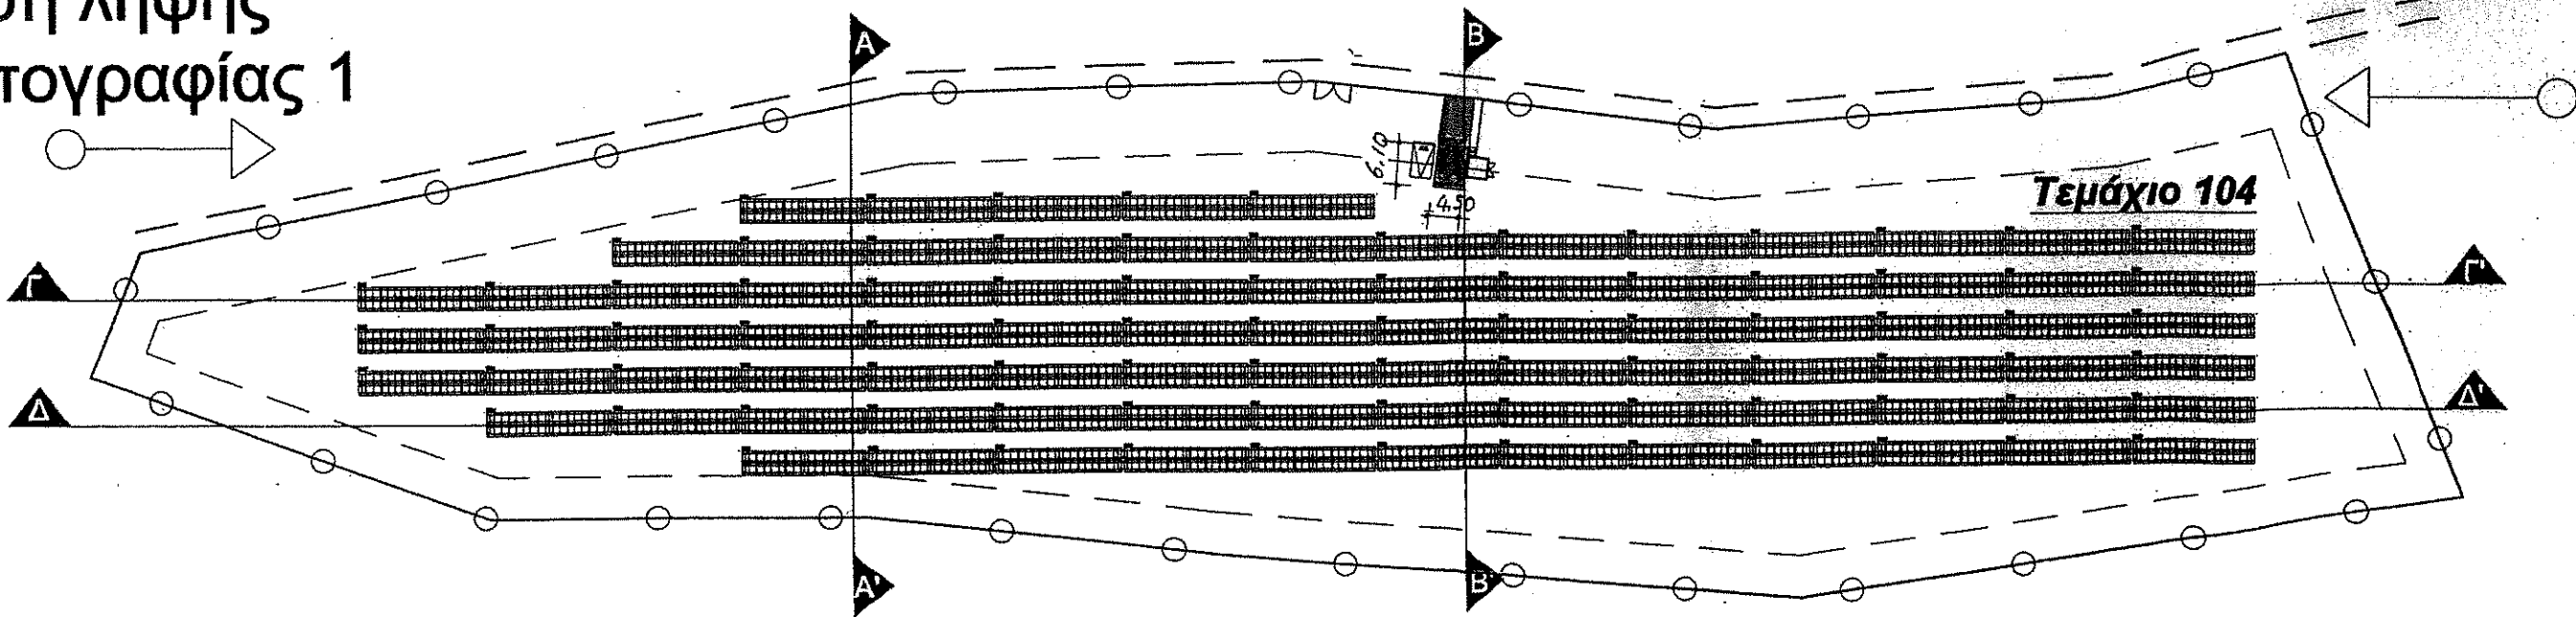

Θέση λήψης
φωτογραφίας 4


ΒΡ-


Τίτλος σχεδίου
ΦΩΤ

Σημειώσεις
Δυναμικότητα: 1.0
Τοποθεσία: Αραβ
Τεμάχιο/α: 104 Φ

Εμβαδά Οικοδομικών
Υποσταθμός Α
Ερμαράκι Μετρήσεων
Δωμάτιο Παρακολούθησης

Υπόμνημα:

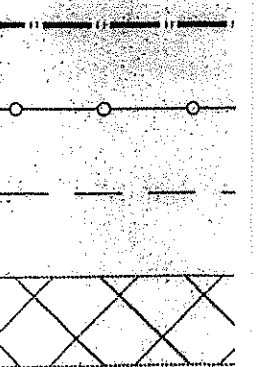

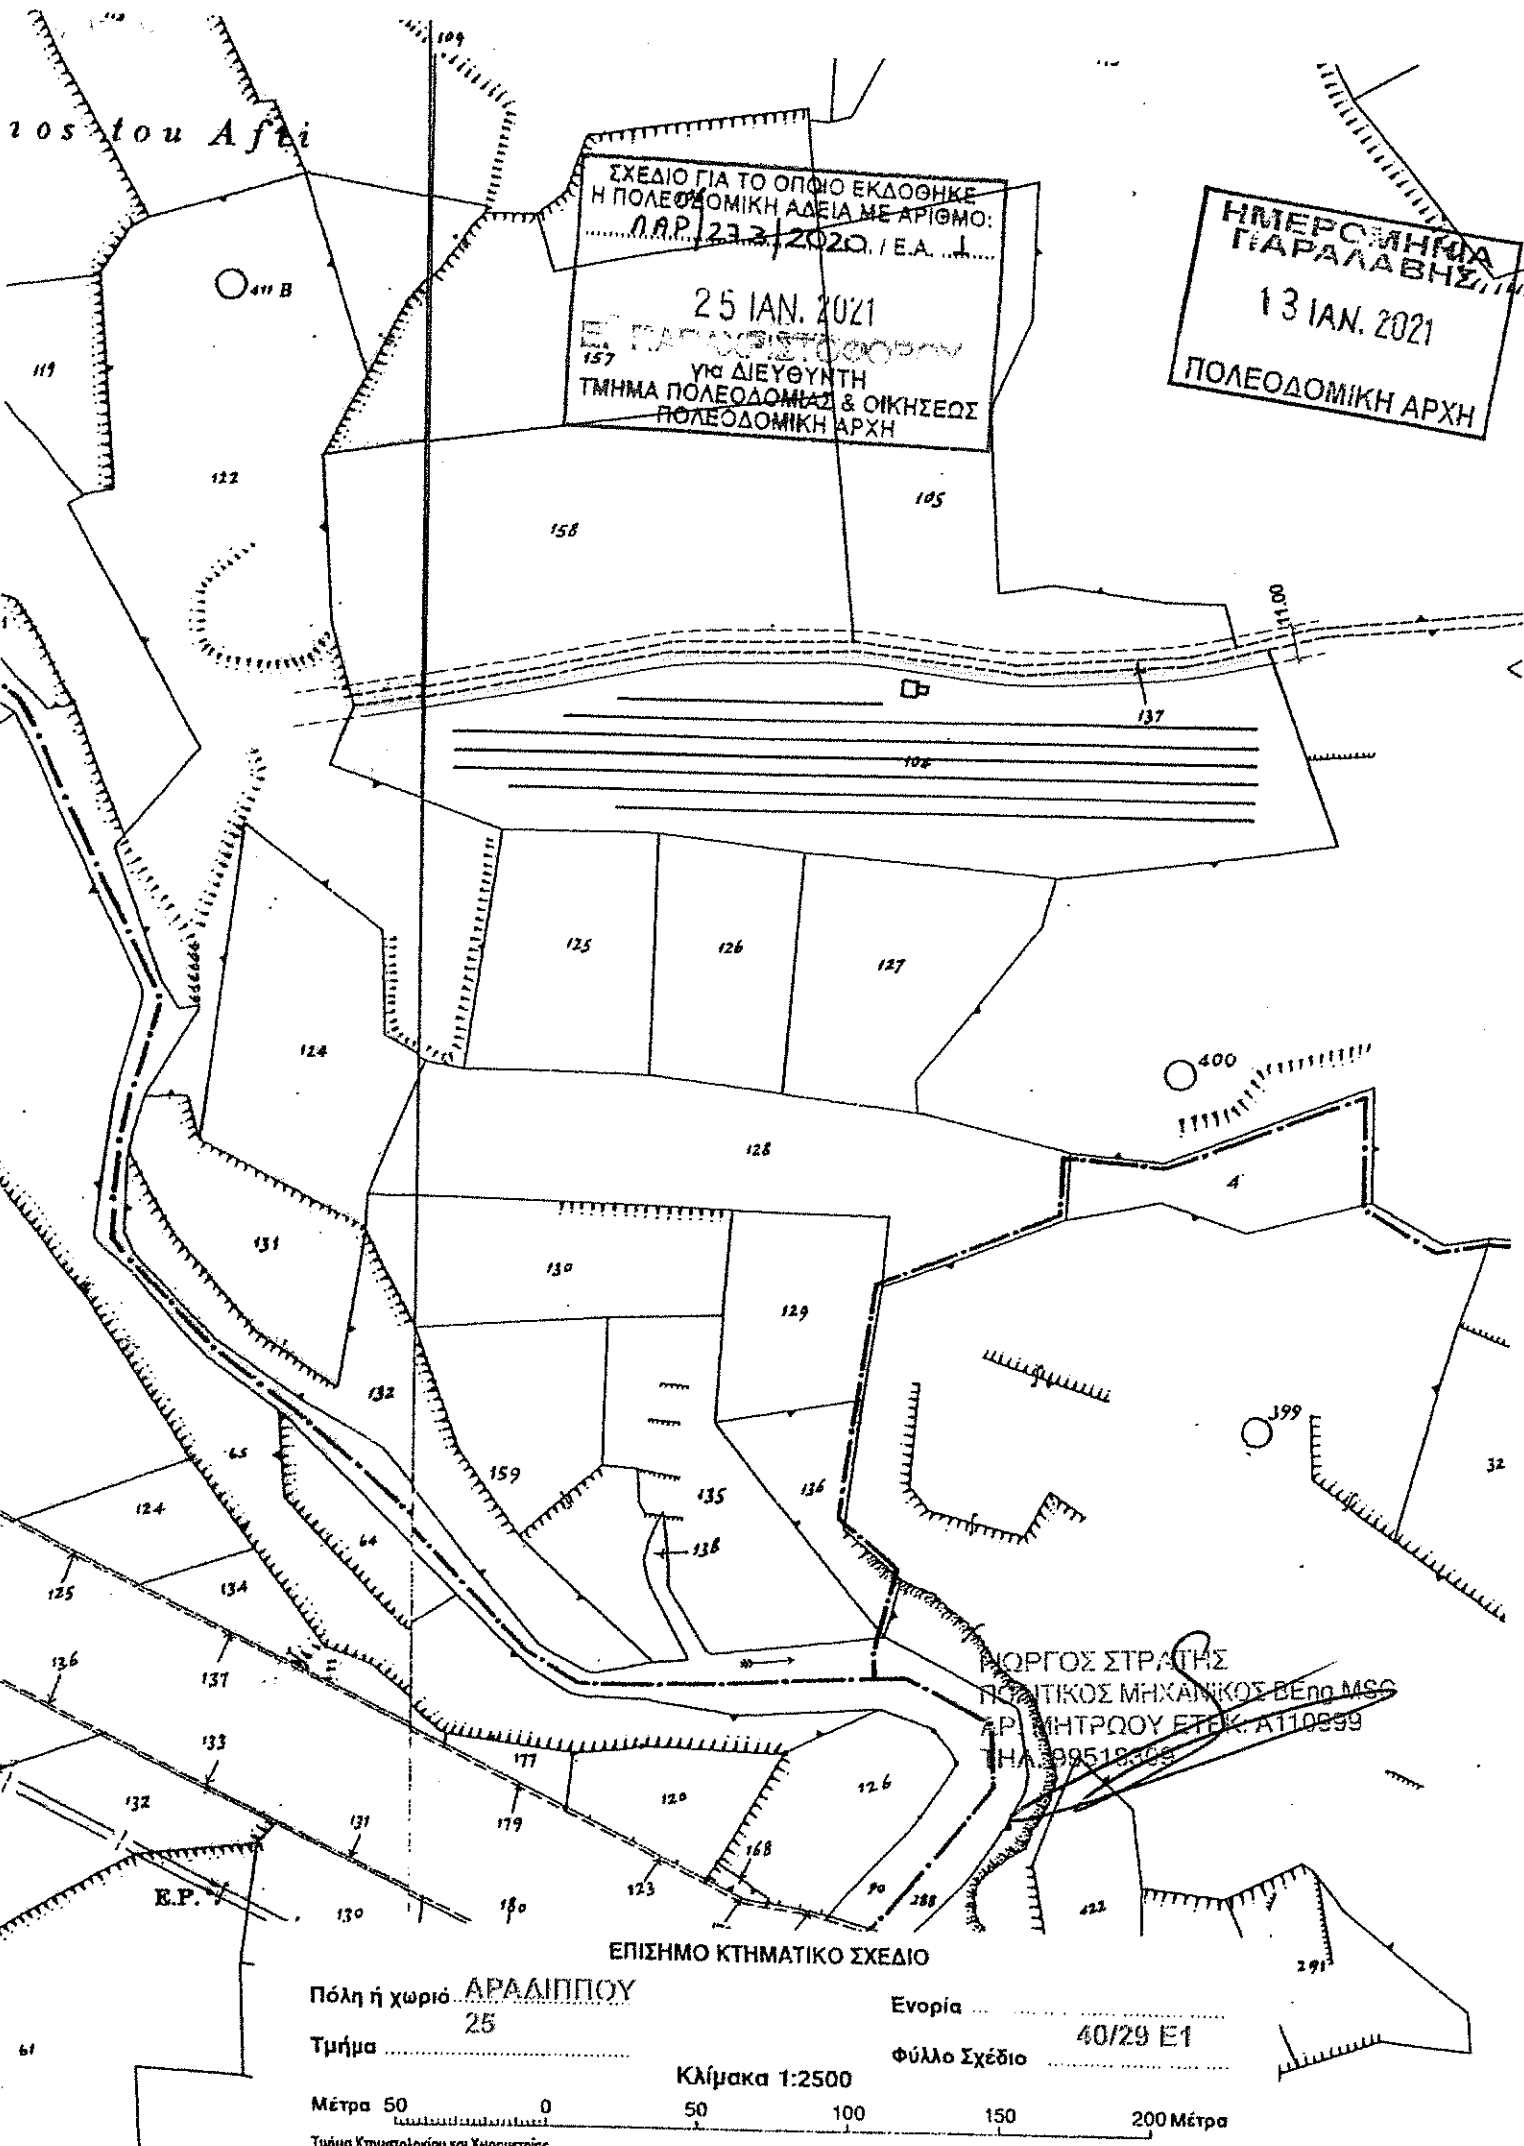

ΣΧΕΔΙΟ ΓΙΑ ΤΟ ΟΠΟΙΟ ΕΚΔΟΘΗΚΕ
 Η ΠΟΛΕΟΔΟΜΙΚΗ ΑΔΕΙΑ ΜΕ ΑΡΙΘΜΟ:
 Π.Α.Ρ. 233/2020 / Ε.Α. ...
 25 ΙΑΝ. 2021
 Ε. ΓΑΡΟΦΥΛΙΔΟΥ
 157
 ΥΠΟ ΔΙΕΥΘΥΝΤΗ
 ΤΜΗΜΑ ΠΟΛΕΟΔΟΜΙΑΣ & ΟΙΚΗΣΕΩΣ
 ΠΟΛΕΟΔΟΜΙΚΗ ΑΡΧΗ

ΗΜΕΡΟΜΗΝΙΑ
 ΠΑΡΑΛΑΒΗΣ
 13 ΙΑΝ. 2021
 ΠΟΛΕΟΔΟΜΙΚΗ ΑΡΧΗ

ΓΩΡΓΟΣ ΣΤΡΑΤΗΣ
 ΠΡΩΤΙΚΟΣ ΜΗΧΑΝΙΚΟΣ ΒΕΝΘ ΜΣΣ
 ΑΡ. ΠΡΩΤΟΚΟΛΛΟΥ ΕΤΕΚ Α110899
 ΤΗΛ 99518309

ΕΠΙΣΗΜΟ ΚΤΗΜΑΤΙΚΟ ΣΧΕΔΙΟ
 Πόλη ή χωριό ΑΡΑΔΙΠΠΟΥ
 Τμήμα 25
 Ενορία 40/29 Ε1
 Κλίμακα 1:2500
 Φύλλο Σχέδιο
 Μέτρα 50 0 50 100 150 200 Μέτρα
 Τμήμα Κτηματολογίου και Χωρομετρίας
 © Απαγορεύεται οποιαδήποτε ανατύπωση

