

08.10.011.004.001.00 |



16.2.2022  
εγκριτικόν

Ο ΠΕΡΙ ΠΟΛΕΟΔΟΜΙΑΣ ΚΑΙ ΧΩΡΟΤΑΞΙΑΣ ΝΟΜΟΣ ΤΟΥ 1972

1612

ΓΝΩΣΤΟΠΟΙΗΣΗ ΧΟΡΗΓΗΣΕΩΣ ΠΟΛΕΟΔΟΜΙΚΗΣ ΑΔΕΙΑΣ

Γενέ

ΓΡΑΦΕΙΟ: ΕΠΑΡΧΙΑΚΟ ΓΡΑΦΕΙΟ ΤΜ. ΠΟΛΕΟΔΟΜΙΑΣ & ΟΙΚΗΣΕΩΣ Λ/ΣΙΑΣ

ΔΙΕΥΘΥΝΣΗ: ΟΔΟΣ ΚΑΛΛΙΜΑΧΟΥ, ΚΤΙΡΙΟ ΚΑΛΛΙΜΑΧΟΣ 4, ΣΤΡΟΒΟΛΟΣ

Τ.Θ. 24401, 1705 Λ/ΣΙΑ

ΤΗΛ.: 22401908 - 22401909

ΗΜΕΡΟΜΗΝΙΑ: 31/01/2022

ΑΙΤΗΤΗΣ: ΚΟΣ ΧΡΙΣΤΑΚΗΣ ΧΑΝΝΗΣ ΚΑΙ ΆΛΛΟΣ

ΔΙΕΥΘΥΝΣΗ: ΜΙΧΑΗΛ ΜΑΤΘΑΙΟΥ 3

8201 ΓΕΡΟΣΚΗΠΟΥ

ΑΡ. ΑΙΤΗΣΕΩΣ: ΛΕΥ/00911/2021

ΗΜΕΡ. ΛΗΨΕΩΣ: 21/04/2021

Φ/Σχ: 30 54W1

ΠΕΡΙΓΡΑΦΗ ΛΑΤΟΜΕΙΟ ΑΡΓΙΛΟΥ Β' ΤΑΞΗΣ  
ΑΝΑΠΤΥΞΕΩΣ:

Αρ. Τεμ.: 310

815

ΠΟΛΗ/ΧΩΡΙΟ: ΤΣΕΡΙ — ΑΓΙΑ ΒΑΡΒΑΡΑ

Τμήμα: 8

Η Πολεοδομική Αρχή με το παρόν εγκρίνει την αίτηση για πολεοδομική άδεια για την ανάπτυξη που αναφέρεται πιο πάνω και που περιγράφεται λεπτομερώς στην αίτηση που υποβλήθηκε, με βάση τα σκέδια που έχουν εγκριθεί (με οποιεσδήποτε τυχόν τροποποιήσεις που δείχνονται πάνω σ' αυτά) και με την προϋπόθεση τηρήσεως των όρων του Παραρτήματος που επισυνάπτεται.

(ΥΠ.) ΓΕΣΤΙΓΙΟΣ ΒΑΣΙΛΕΙΟΥ

ΕΠΑΡΧΙΑΚΟΣ ΛΕΙΤΟΥΡΓΟΣ

ΤΜΗΜΑΤΟΣ ΠΟΛΕΟΔΟΜΙΑΣ & ΟΙΚΗΣΕΩΣ

ΛΕΥΚΩΣΙΑΣ

Πολεοδομική Αρχή

ΣΗΜΕΙΩΣΕΙΣ:

- Η άδεια αυτή δεν περιλαμβάνει κορήγηση άδειας με βάση τον περί Ρυθμίσεως Οδών και Οικοδομών Νόμο ή άλλο Νόμο. Είναι ευθύνη του αιτητή να αποταθεί ξεκωριστά για την εξασφάλιση των άλλων αδειών που απαιτούνται.
- Αν θεωρείτε ότι τα νόμιμα συμφέροντα σας παραβλάπτονται από την απόφαση αυτή, μπορείτε, μέσα σε 30 μέρες το αργότερο από την ημερομηνία κοινοποιήσεως της αποφάσεως, να υποβάλετε Ιεραρχική Προσφυγή στο Υπουργείο Εσωτερικών. Η Προσφυγή ασκείται με την κατάθεση εγγράφου μέσα στην πόλη πάνω προθεσμία, στο Υπουργείο Εσωτερικών, που περιέχει τους λόγους για τους οποίους γίνεται η Προσφυγή και με κοινοποίηση, μέσα στην ίδια προθεσμία, αντιγράφου της Προσφυγής στην Πολεοδομική Αρχή.
- Για να καταστεί δυνατή η εξέταση της Ιεραρχικής Προσφυγής θα πρέπει να καταβάλετε στο γραφείο της Πολεοδομικής Αρχής τα δικαιώματα που έχουν καθοριστεί για τις Ιεραρχικές Προσφυγές, με βάση τους περί Πολεοδομίας και Χωροταξίας (Δικαιώματα) Κανονισμούς του.2012 (Κ.Δ.Π. 29/2013) και να επισυνάψετε αντίγραφο της αρ.δείξης στην Ιεραρχική Προσφυγή που θα υποβληθεί στο Υπουργείο Εσωτερικών.

Κοιν.: Δήμαρχο ...Τσερίον.....

Διευδυνηθείς Τηλεφωνος Περιβολόντος ✓

ΟΡΟΙ ΧΟΡΗΓΗΣΕΩΣ ΑΔΕΙΑΣ

=====

Αρ. Αιτήσεως : ΔΕΥ/00911/2021  
ΟΝΟΜΑ ΑΙΤΗΤΗ : Κος ΧΡΙΣΤΑΚΗΣ ΧΑΝΗΣ ΚΑΙ ΆΛΛΟΣ

- (240) Η ισχύς της παρούσας άδειας είναι περιορισμένης χρονικής διάρκειας και λήγει με την ημερομηνία λήξης των ~~μεταλλευτικής μίσθωσης~~ / προνομίου λατομείου, το οποίο πρέπει να εξασφαλιστεί από την Υπηρεσία Μεταλλείων μετά τη χορήγηση της πολεοδομικής άδειας και πριν την έναρξη ~~μεταλλευτικών~~ λατομικών εργασιών. Σε περίπτωση που η αίτηση για ~~μεταλλευτική μίσθωση~~ προνόμιο λατομείου δεν παραχωρηθεί, η παρούσα πολεοδομική άδεια παύει να ισχύει.
- (241) Η παρούσα πολεοδομική άδεια θα πρέπει να υποβληθεί αμέσως στην Υπηρεσία Μεταλλείων για την ~~έξυπλη~~ του αντίστοιχου ~~μεταλλευτικής μίσθωσης~~ / προνομίου λατομείου. Σε περίπτωση απόρριψης της αίτησης για ~~παραχωρηθείται~~ ~~μεταλλευτικής μίσθωσης~~ / προνομίου λατομείου, η παρούσα πολεοδομική άδεια παύει να ισχύει. Σε περίπτωση έγκρισης της αίτησης για ~~παραχωρηθείται~~ αντίστοιχου ~~μεταλλευτικής μίσθωσης~~ / προνομίου λατομείου, η ημερομηνία λήξης ισχύος της παρούσας πολεοδομικής άδειας είναι η ημερομηνία λήξης των ~~μεταλλευτικής μίσθωσης~~ / προνομίου λατομείου.
- (242) Ανεξάρτητα από την ύπαρξη διαθέσιμων, κατάλληλων αποθεμάτων λατομικού υλικού σε εγκριμένο λατομείο, σε περίπτωση διαφοροποίησης των πολεοδομικών δεδομένων της περιοχής που ορίζεται στην παρούσα άδεια και η ανάπτυξη δεν συνάδει με τα νέα πολεοδομικά δεδομένα ή διαπιστωθεί ότι δεν τηρούνται πιστά οι όροι της ισχύουσας άδειας, η Πολεοδομική Αρχή δύναται να ανακαλέσει ή να τερματίσει την πολεοδομική άδεια σε χρόνο που η ίδια κρίνει κατάλληλο. Σε τέτοια περίπτωση, τερματίζεται αυτόμata και ~~τα~~ αντίστοιχο ~~μεταλλευτική μίσθωση~~ / προνόμιο λατομείου, σύμφωνα με το άρθρο 9 Α (4) του περί Ρύθμισης Μεταλλείων και Λατομείων Νόμου.
- (243) Πριν ή κατά την ημερομηνία λήξης της παρούσας πολεοδομικής άδειας, που είναι η ημερομηνία λήξης των ~~μεταλλευτικής μίσθωσης~~ / προνομίου λατομείου η λατομική ανάπτυξη πρέπει να τερματιστεί και η ακίνητη ιδιοκτησία να επαναφερθεί στην προηγούμενη της κατάσταση.
- (219) Να μην αρχίσουν οποιεσδήποτε λατομικές εργασίες προτού εξασφαλιστεί από την Υπηρεσία Μεταλλείων προνόμιο λατομείου σύμφωνα με τις πρόνοιες του περί Ρυθμίσεως Μεταλλείων και Λατομείων Νόμου, Κεφ. 270.
- (220) Οι λατομικές εργασίες να περιοριστούν αποκλειστικά στο χώρο που περιγραμμίζεται με κόκκινο χρώμα στο εγκριμένο χωρομετρικό σχέδιο. Ο χώρος αυτός να οριοθετηθεί πριν την έναρξη οποιασδήποτε εργασίας, τα δε οροθετικά σημεία να διατηρούνται πάντοτε σταθερά και εύκολα ορατά.

ΟΡΟΙ ΧΟΡΗΓΗΣΕΩΣ ΑΔΕΙΑΣ

=====

Αρ. Αιτήσεως : ΛΕΥ/00911/2021  
ΟΝΟΜΑ ΑΙΤΗΤΗ : Κος ΧΡΙΣΤΑΚΗΣ ΧΑΝΝΗΣ ΚΑΙ ΆΛΛΟΣ

- (222) Να μην ανεγερθούν μέσα στο χώρο, όπου θα διεξάγονται οι λατομικές εργασίες, οικοδομές, υπόστεγα ή οποιεσδήποτε εγκαταστάσεις μηχανημάτων για την επεξεργασία των λατομικών υλικών, χωρίς την εξασφάλιση ξεχωριστής άδειας από την Πολεοδομική Αρχή.
- (223) Να καταβληθεί κάθε δυνατή προσπάθεια και να ληφθούν όλα τα κατάλληλα μέτρα, ώστε να μην προκληθεί ζημιά ή να επηρεαστούν με οποιοδήποτε τρόπο παρακείμενες ιδιοκτησίες.
- (224) Για σκοπούς περιορισμού της σκόνης που θα προκαλείται από τις λατομικές εργασίες και τη διακίνηση οχημάτων, ο χώρος εργασίας και οι χωματόδρομοι που θα χρησιμοποιούνται για την εξυπηρέτηση του λατομείου καθώς και τα λατομικά υλικά, πριν την φόρτωσή τους, να καταβρέχονται καθημερινά σε ικανοποιητικό βαθμό.
- (225) Να μην αποκοπούν οποιαδήποτε δένδρα από το χώρο του λατομείου χωρίς την έγκριση της Πολεοδομικής Αρχής.
- (226) Να μην δημιουργηθούν κατακόρυφα μέτωπα στα σύνορα του χώρου του λατομείου με γειτονικά τεμάχια και σε απόσταση μέχρι 4.00 μέτρα από αυτά, αλλά μόνο πρανή με κλίση όχι μεγαλύτερη από 45 μοίρες.
- (227) Οι αγροτικοί δρόμοι που θα χρησιμοποιούνται για τη μεταφορά του λατομικού υλικού και τη διακίνηση μηχανημάτων να διατηρούνται σε καλή κατάσταση και να συντηρούνται σύμφωνα με τις υποδείξεις της αρμόδιας Τοπικής Αρχής.
- (228) Η είσοδος/έξοδος οχημάτων, από και προς το χώρο του λατομείου να γίνεται μόνο από το/τα σημείο/α που δείχνεται/ονται στα εγκριθέντα σχέδια.
- (229) Να γίνεται τακτική συντήρηση και διατήρηση όλων των μηχανημάτων σε ψηλά επίπεδα εργασιμότητας για παρεμπόδιση της ρύπανσης της ατμόσφαιρας.
- (231) Η αναμόρφωση του τοπίου να γίνει με την εφαρμογή διαδοχικής εκμετάλλευσης [οι χώροι εκσκαφών που θα δημιουργούνται κατά την εξόρυξη, να χρησιμοποιούνται για απόθεση στείρων προς απορρυγή τόσο των μεγάλων σορών όσο και τη μακρόχρονη παραμονή της εκσκαφής σε αντιαυσθητική μορφή].
- (233) Οποιαδήποτε άχρηστα αντικείμενα ή σκύβαλα να απομακρύνονται από το χώρο του λατομείου.

(Π.Π.) ΓΕΩΡΓΙΟΣ ΒΑΣΙΛΕΙΟΥ

ΟΡΟΙ ΧΟΡΗΓΗΣΕΩΣ ΑΔΕΙΑΣ

=====

Αρ. Αιτήσεως : ΛΕΥ/00911/2021

ΟΝΟΜΑ ΑΙΤΗΤΗ : Κος ΧΡΙΣΤΑΚΗΣ ΧΑΝΝΗΣ ΚΑΙ ΆΛΛΟΣ

- (352) Η εξόρυξη θα είναι όσο το δυνατό μικρής κλίμακας και στο τέλος των εργασιών όλοι οι σωροί των χωμάτων θα ισοπεδωθούν, η τελική διαμόρφωση του τεμαχίου θα γίνει όπως φαίνεται στα σχέδια υφιστάμενων και προτεινόμενων υψομέτρων που εγκρίθηκαν και το τοπίο θα επαναφερθεί όσον είναι δυνατό στην αρχική φυσική του κατάσταση και προς ικανοποίηση της Πολεοδομικής Αρχής.
- (235) Δεν επιτρέπεται η δημιουργία κατακόρυφων μετώπων ύψους μεγαλύτερου των 3.00 μέτρων.
- (236) Η προσπέλαση προς το λατομείο από δημόσιο δρόμο θα γίνεται από σημείο όπου η ορατότητα είναι ικανοποιητική.
- (355) Οικοδομές, προσωρινά υπόστεγα που τυχόν θα απαιτηθούν για ειδικές ανάγκες του προσωπικού που θα εργάζεται μπορούν να παραμείνουν μέχρι τη λήξη της χρονικής περιόδου του αιτούμενου προνομίου.
- (500) Θα τηρηθούν όλοι οι όροι του Διευθυντή του Τμήματος Περιβάλλοντος που αναγράφονται στο υποπαράρτημα Α', που επισυνάπτεται.
- (501) Μετά το πέρας των εργασιών, ο χώρος θα ισοπεδωθεί, ώστε να μπορεί να χρησιμοποιηθεί είτε για γεωργικούς είτε για κτηνοτροφικούς σκοπούς.
- (502) Κατά μήκος του δημόσιου αργακιού, που εφάπτεται στο υπό ανάπτυξη τεμάχιο με αρ. 815, θα αφεθεί ζώνη προστασίας πλάτους 3 μέτρων, από την εγγεγραμμένη κοίτη του. Εντός της ζώνης προστασίας δεν επιτρέπεται καμία επέμβαση, όπως επιχωμάτωση ή εκσκαφή, εκχέρσωση, καταστροφή βλάστησης ή ανέγερση οποιασδήποτε μόνιμης κατασκευής, όπως τοίχος αντιστήριξης, περίφραξη κ.λπ.
- (503) Εκατέρωθεν της εγγεγραμμένης κοίτης του δημόσιου αργακιού που διέρχεται από το υπό ανάπτυξη τεμάχιο με αρ. 310, θα αφεθεί ζώνη προστασίας πλάτους 3 μέτρων. Εντός της ζώνης προστασίας δεν επιτρέπεται καμία επέμβαση, όπως επιχωμάτωση ή εκσκαφή, εκχέρσωση, καταστροφή βλάστησης ή ανέγερση οποιασδήποτε μόνιμης κατασκευής, όπως τοίχος αντιστήριξης, περίφραξη κ.λπ.

ΣΗΜΕΙΩΣΗ ΠΡΟΣ ΤΗΝ ΥΠΗΡΕΣΙΑ ΜΕΤΑΛΛΕΙΩΝ

-----

Η απόφαση για έγκριση της αίτησης για παραχώρηση μεταλλευτικής μίσθωσης/προνομίου λατομείου, να κοινοποιηθεί στην Πολεοδομική Αρχή,

ΟΡΟΙ ΧΟΡΗΓΗΣΕΩΣ ΑΔΕΙΑΣ

=====

Αρ. Αιτήσεως : ΛΕΥ/00911/2021

ΟΝΟΜΑ ΑΙΤΗΤΗ : Κος ΧΡΙΣΤΑΚΗΣ ΧΑΝΝΗΣ ΚΑΙ ΆΛΛΟΣ

ώστε να ενημερωθεί ο σχετικός φάκελος και τα σκέδια Αρχείου.

(Υπ.) ΠΈΩΠΤΙΟΣ ΒΑΣΙΛΕΙΟΥ

(Γιώργος Βασιλείου)

για Επαρχιακό Λειτουργό Λευκωσίας  
Τμήματος Πολεοδομίας και Οικήσεως  
ΠΟΛΕΟΔΟΜΙΚΗ ΑΡΧΗ

31/01/2022  
ΑΖ/ΦΧ

# ΥΠΟΠΑΡΑΡΤΗΜΑ Α/

## ΠΑΡΑΡΤΗΜΑ

Έκθεση Πληροφοριών για την ανέγερση λατομείου αργίλου στο Τσέρι με αρ. φα.κ.  
ΛΕΥ/911/2021

## ΟΡΟΙ ΠΕΡΙΒΑΛΛΟΝΤΙΚΗΣ ΑΡΧΗΣ

### Α. ΟΡΟΙ ΛΕΙΤΟΥΡΓΙΑΣ

1. Ο κύριος του έργου φέρει άκεραιη την ευθύνη για την τήρηση των περιβαλλοντικών όρων, μέτρων καὶ περιορισμών που επιβάλλονται με την παρούσα Αιτιολογημένη Διαπίστωση.
2. Ο κύριος του έργου δεν απαλλάσσεται από την υποχρέωση τήρησης διατάξεων της κείμενης περιβαλλοντικής νομοθεσίας, ανεξαρτήτως από την ύπαρξη σχετικής ρητής αναφοράς στους περιβαλλοντικούς όρους του έργου.
3. Σε περίπτωση που κριθεί αναγκαίο το Τμήμα Περιβάλλοντος θα μπορεί να επιβάλει νέους περιβαλλοντικούς όρους για την προστασία του περιβάλλοντος και οι οποίοι θα είναι άμεσα εφαρμόσιμοι από τον κύριο του έργου.
4. Όλες οι εργασίες λειτουργίας του έργου να συμμορφώνονται με τους σχετικούς με την προστασία του περιβάλλοντος νόμους, κανονισμούς, διατάγματα και τροποποιήσεις που διέπουν αυτούς όπως αυτοί εκάστοτε τροποποιούνται ή και αντικαθίστανται.
5. Απαγορεύεται η διάθεση στο έδαφος ή/και το υπέδαφος ή στα νερά ουσιών που ρυπαίνουν ή τείνουν να ρυπάνουν τα υπόγεια ή/και τα επιφανειακά νερά ή/και το έδαφος, σύμφωνα με το Άρθρο 6 των περι Ελέγχου της Ρύπανσης των Νόμων του 2002 μέχρι 2013.
6. Απαγορεύεται αισθηρά η καύση άποβλητων ή άλλων ουσιών ή αντικειμένων.
7. Κατά τη διάρκεια της κατασκευής να και λειτουργίας του έργου να τηρούνται οι πρόνοιες των περι Αποβλήτων Νόμων του 2011 έως 2021. Στο πλαίσιο αυτό, όλα τα απόβλητα που θα προκύπτουν, κατά σειρά προτεραιότητας, να προετοιμάζονται για εκ νέου χρήση, ανακύκλωση, ανάκτηση ή, όταν αυτό είναι τεχνικά και οικονομικά αδύνατο, να διατίθενται με τρόπο που να αποφεύγονται ή να μειώνονται οι επιπτώσεις στο έδαφος και τα νερά.
8. Τα απόβλητα από τις διάφορες εργασίες λειτουργίας όσον αφορά τον εξοπλισμό, (μετάχειρισμένα μήχανέλαια, λιπαγτικά, υπόλειμπατα και συσκευασίες υλικών βαφής και συντηρήσικών, χρώματα, διάλυτες, ρύπανσμένα τροσροφητικά υλικά που θα προκύπτουν από τις εργασίες συντήρησης των μηχανημάτων ή από τυχόν διαρροές κ.α.) να αποθηκεύονται προσωρινά, σε κατάλληλα στεγανά δοχεία που να διατηρούνται σε καλή κατάσταση και να μην παρουσιάζουν διαρροές, σε κατάλληλα διαμορφωμένο χώρο εντός των ορίων της ανάπτυξης, στον οποίο θα υπάρχει περιορισμένη πρόσβαση και σχετική σήμανση, με αδιαπέραστες επιφάνειες και προστατευμένοι από τις καιρικές συνθήκες. Στη συνέχεια να παραδίδονται χωρίς καθυστέρηση σε αδειοδοτημένες εγκαταστάσεις διαχείρισης, σύμφωνα με τις πρόνοιες των περι Αποβλήτων Νόμων του 2011 έως 2021 (Αρ. 185(1)/2011) [ιστοσελίδα Τμήματος Περιβάλλοντος – [www.moa.gov.cy/environment](http://www.moa.gov.cy/environment), στη διαδρομή Διεθνείς Συμβάσεις, Ευρωπαϊκό κεκτημένο, Εθνική Νομοθεσία/Διαχείριση Αποβλήτων].

9. Απαγορεύεται η ανεξέλεγκτη απόρριψη αποβλήτων ή άλλων αυτικειμένων στο χώρο εντός της εγκατάστασης και γύρω από αυτή.

10. Να υπάρχει εύκολη πρόσβαση σε όλα τα σημεία του έργου για τις περιπτώσεις έκτακτης ανάγκης.

11. Να λαμβάνονται δλα τα απαραίτητα μέτρα για την καταστολή της σκόνης και συγκεκριμένα:

- Όλοι οι χώροι και οι οδικές προσβάσεις που θα χρησιμοποιούνται από οχήματα να διαμορφωθούν κατάλληλα και να επιστρωθούν με υλικά που θα περιορίζουν την εκπομπή σκόνης στήν ατμόσφαιρα.
- Να καταρτιστεί κατάλληλο σχέδιο δρομολογίων οχημάτων ώστε αυτά να ελαχιστοποιηθούν με στόχο την κατά το δυνατό μικρότερη έκλιση αεριων ρύπων και σκόνης.
- Τα οχήματα μεταφοράς να διατηρούν χαμηλές ταχύτητες κίνησης (~10 km/h) στους χωματινούς δρόμους.
- Κατά τη μεταφορά χύδην υλικών από / προς το εργοτάξιο να αποφεύγεται η υπερπλήρωση των φορτηγών οχημάτων μεταφοράς και το φορτίο να είναι σκεπασμένο.
- Να γίνεται διαβροχή όταν και όπου απαιτείται και ιδιαίτερα στους χώρους όπου διεξάγονται χωματουργικές εργασίες και στους διαδρόμους κίνησης των οχημάτων του εργοτάξιου.
- Όταν απαιτείται να γίνεται διαβροχή και των θαλάμων αποθήκευσης αδρανών υλικών για την αίτοφυγή δημιουργίας σκόνης και εφόσον επικρατεί δινεμος ισχυρότερος των 4 Βέαυφορτ, να καλύπτονται οι αωροί με φύλλα πλαστικού.
- Αποφυγή διεξαγωγής χωματουργικών εργασιών κατά τη διάρκεια δυνατών ανέμων.
- Οι χωματουργικές εργασίες να αποφεύγονται κατά τη διάρκεια έντονων βροχοπτώσεων για τον περιόρισμό τυχόν επιφανειακών απορροών έπιβαρημένων με αιωρούμενα σώματα.
- Μείωση κατά το δυνατόν των αποθέσεων / αποσπάσεων υλικών σε / από σωρούς και η εναπόθεση / απόσπαση υλικών σε και από σωρούς να πραγματοποιείται από το ελάχιστο δυνατό ύψος έτσι ώστε να αποφεύγεται η δημιουργία κονιορτού.
- Κάνενα όχημα μετάφοράς, σκάφος ή κάδος τοποθέτησης αδρανών υλικών να μη περιέχει υλικό μετά τό πέρας των ήμερησιων εργασιών.

12. Να λαμβάνονται όλα τα δυνατά μέτρα ελαχιστοποίησης του θορύβου, όπως:

- Χρήση νέων μοντέλων μηχανημάτων και οχημάτων.
  - Τακτική συντήρηση και λειτουργία όλων των μηχανημάτων / οχημάτων.
  - Χρησιμόποιηση αντιδόνητικών βάσεων και αποσβεστών στα πλαίσια των μηχανών.
  - Χρήση σιγαστήρων, πλευρικών παραπτεασμάτων και ηχομανωτικών περιβλημάτων όπου είναι δυνατόν.
  - Τήρηση του ωραρίου εργασίας.
- Να γίνεται σωστός προγράμματισμός των εργασιών ώστε να αποφεύγεται κατά το δυνατόν η συγκέντρωση και η ταυτόχρονη λειτουργία πολλών μηχανημάτων στο έργο.

13. Τα μηχανήματα, φορτηγά και άλλα συναφή που σχετίζονται με τις εργασίες λατόμησης να περιοριστούν στον αιτούμενο χώρο και σε καμία περίπτωση εκτός αυτού.
14. Να γίνει οριοθέτηση του χώρου λατόμησης καθ' όλη τη διάρκεια λειτουργίας του λατομείου κατά τρόπο μόνιμο και που να επιτρέπει τον έλεγχο τήρησης των περιβαλλοντικών όρων.
15. Να χρησιμοποιηθεί το υφιστάμενο εγγεγραμμένο δίκτυο και αν μην γίνει καμία διαπλάτυνση ή βελτίωση του.
16. Τα άχρηστα υλικά εξόρυξης να τοποθετούνται μόνο εντός των ορίων του χώρου προνομίου που θα εγκριθεί η λατόμηση.
17. Να γίνεται τακτική συντήρηση και έλεγχος όλων των μηχανημάτων και οχημάτων ώστε να αποφεύγεται ατελής καύση και αυξημένες εκπομπές αέριων ρύπων.
18. Να τηρούνται οι πρόνοιες των Περί ελέγχου της ρύπανσης της ατμόσφαιρας (μη αδειοδοτούμενες εγκαταστάσεις) κανονισμών του 2004 έως 2015.
19. Απαγορεύεται η απόρριψη, εναπόθεση ή διάθεση στο έδαφος ή/και το υπέδαφος ή στα επιφανειάκα, υπόγεια ή παράκτια νερά οποιασδήποτε ουσίας, η οποία ρυπαίνει ή τείνει να ρυπάνει τα νερά και το έδαφος σύμφωνα με τους περί Ελέγχου της Ρύπανσης των Νερών Νόμους του 2002 μέχρι 2013, εάν η απόρριψη γίνεται σύμφωνα με Άδεια Απόρριψης Αποβλήτων που παραχωρείται από τον Υπουργό Γεωργίας, Αγροτικής Ανάπτυξης και Περιβάλλοντος.
20. Να μην γίνεται απόρριψη ή καύση απορριμμάτων, αποβλήτων συσκευασιών ή άχρηστου εξοπλισμού μέσα στο χώρο του λατομείου ούτε αυτά να θάβονται μαζί με τα μπάζα κατά την έπαναφορά του τοπίου.
21. Με την αποπεράτωση της λειτουργίας του λατομείου τυχόν σωροί από άχρηστα εξορυκτικά υλικά (μπάζα) θα πρέπει να ισοπεδωθούν χωρίς να δημιουργούνται έντονα ανώμαλες επιφάνειες.
22. Όποιασδήποτε απόβλητα από την αποξήλωση/αποκατάσταση του έργου να διαχωρίζονται και να μεταφέρονται σε ξεχωρίστούς, ειδικά διαμορφωμένους, χώρους για αποθήκευση με την κατάλληλη σήμανση και να παραδίδονται σε αδειοδοτημένες μονάδες διαχείρισης σύμφωνα με τους περί Αποβλήτων Νόμους του 2011 μέχρι 2021.
23. Σε περίπτωση κατά την οποία τα μπάζα του λατομείου δε χρησιμοποιηθούν για την αποκατάσταση του χώρου λατόμευσης εντός τριών ετών, τότε ο χώρος απόθεσης τους θα θεωρηθεί εγκατάσταση εξορυκτικών αποβλήτων με βάση τον περί Διαχείρισης των Αποβλήτων της Εξορυκτικής Βιομηχανίας Νόμο (Ν.82(I)/2009) και θα πρέπει να τηρηθούν όλες οι πρόνοιες του προσαναφερθέντα νόμου που κάλυπτουν τη συγκεκριμένη εγκατάστασή.
24. Σε περίπτωση που στις εγκαταστάσεις θα λειτουργούν συστήματα κλιματισμού ή και συστήματα πυρόσβεσης, ο ιδιοκτήτης υπόχρεούται να τηρεί τις πρόνοιες του περί Ορισμένων Φθοριούχων Αερίων (ανάκτηση, προδήμηψη ψιλαρροών, καταστρεφή) Νόμου (Αρ. 23(I)/2010), καθώς και του Κανονισμού Κ.Δ.Π. 133/2010 που προκύπτει από αυτόν, ο οποίος προνοεί για την πιστοποίηση του προσωπικού που άσκει εργασίες σε ψυκτικό εξοπλισμό.

25. Στην δεντροφύτευση ή / και τοπιοτέχνηση του περιβάλλοντα χώρου του έργου να χρησιμοποιηθούν ιθαγένη, τοπικά και αυτοφυή είδη χλωρίδας. Να μην χρησιμοποιηθούν χωροκαταπηκτικά ξενικά είδη και ιδιαίτερα αυτά που περιλαμβάνονται στον ενωσιακό κατάλογο του Κανονισμού (ΕΕ) 1143/2014 ή και στον εθνικό κατάλογο, σύμφωνα με τον Ν. 120(I)/2019.

#### Β.ΟΡΟΙ ΑΠΟΚΑΤΑΣΤΑΣΗΣ

26. Να ληφθούν δεαμευτικές πρόνοιες για σταδιακή και πλήρη αποκατάσταση του χώρου με το πέρας της λειτουργίας του λατομείου, με συγκεκριμένους όρους που θα καθοριστούν βάσει των απόψεων των αρμοδίων αρχών.

27. Ο κύριος του έργου υποχρεούται μέ τον τερματίσμό της λειτουργίας των εγκαταστάσεων να διασφαλίσει ότι θα αποκαταστήσει κάθε ζημιά που ενδεχομένως έχει προκληθεί στο περιβάλλον από τη λειτουργία τους.


28. Η αποκατάσταση του χώρου πρέπει να περιλαμβάνει την κατάλληλη διαμόρφωση του ανάγλυφου (μερική ή ολική επιχωμάτωση του λατομικού χώρου) και ήπιας μορφής βαθμίδες για παρεμπόδιση της διάβρωσης.

29. Η δημιουργία αναβαθμίδων να γίνει με ικανού πάχους εδαφικό υλικό, με σκοπό την αποκατάσταση και προετοιμασία των επιφανειών για την εγκατάσταση (α) βλάστησης με φύτευση ή/και σπορά από αυτοφυή είδη τοπικής χλωρίδας και (β) υποδομής για τη συντήρησή της βλάστησης (δίκτυο άρδευσης κλπ).

30. Να γίνει η απαραίτητη αποκατάσταση του χώρου σύμφωνα με τις οδηγίες της Υπηρεσίας Μεταλλείων και του Τμήματος Δασών και ειδικότερα γιά τα είδη των δέντρων τα οποία θα χρησιμοποιηθούν στην δεντροφύτευση και να γίνει η απαραίτητη ενημέρωση στο Τμήμα Περιβάλλοντος

ΤΜΗΜΑ ΠΕΡΙΒΑΛΛΟΝΤΟΣ  
ΣΕΠΤΕΜΒΡΙΟΣ 2021


ΤΟΠΟΓΡΑΦΙΚΟ ΣΧΕΔΙΟ

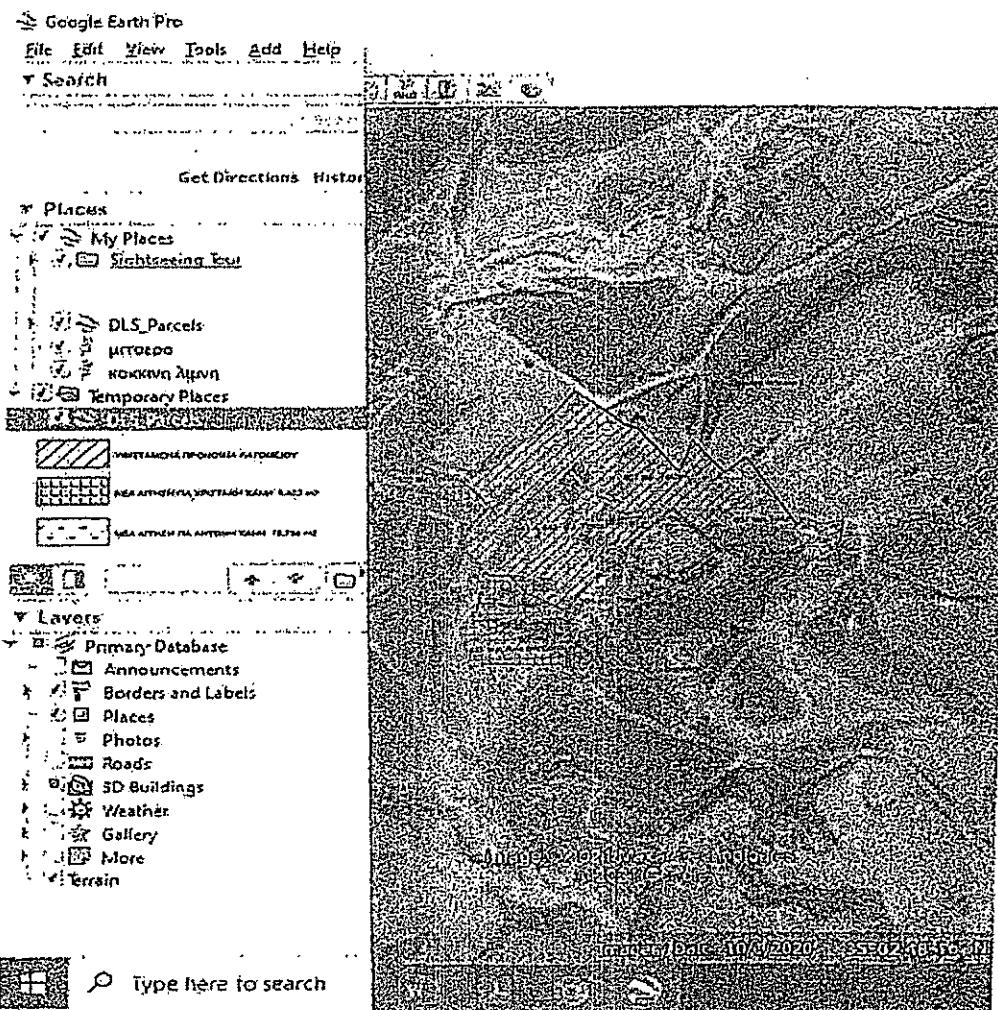

[ See Plan on Scale 1:2500 ]

ΣΧΕΔΙΟ ΓΙΑ ΤΟ ΘΡΗΙΟ ΧΩΡΗΓΗΘΗΚΕ  
Η ΠΟΛΕΟΔΟΜΙΚΗ ΑΔΕΙΑ ΜΕ ΑΡΙΘΜΟ:  
Λευκανία 2022 / Ε.Α. 3

3.1 ΙΑΝ. 2022  
(Υπ.) ΓΕΩΡΓΙΟΣ ΒΑΣΙΛΕΙΟΥ  
για ΕΠΑΡΧΙΑΚΟ ΛΕΙΤΟΥΡΓΟ ΛΕΥΚΩΣΙΑΣ  
ΤΜΗΜΑ ΠΟΛΕΟΔΟΜΙΑΣ & ΟΙΚΗΣΕΩΣ  
ΠΟΛΕΟΔΟΜΙΚΗ ΑΡΧΗ

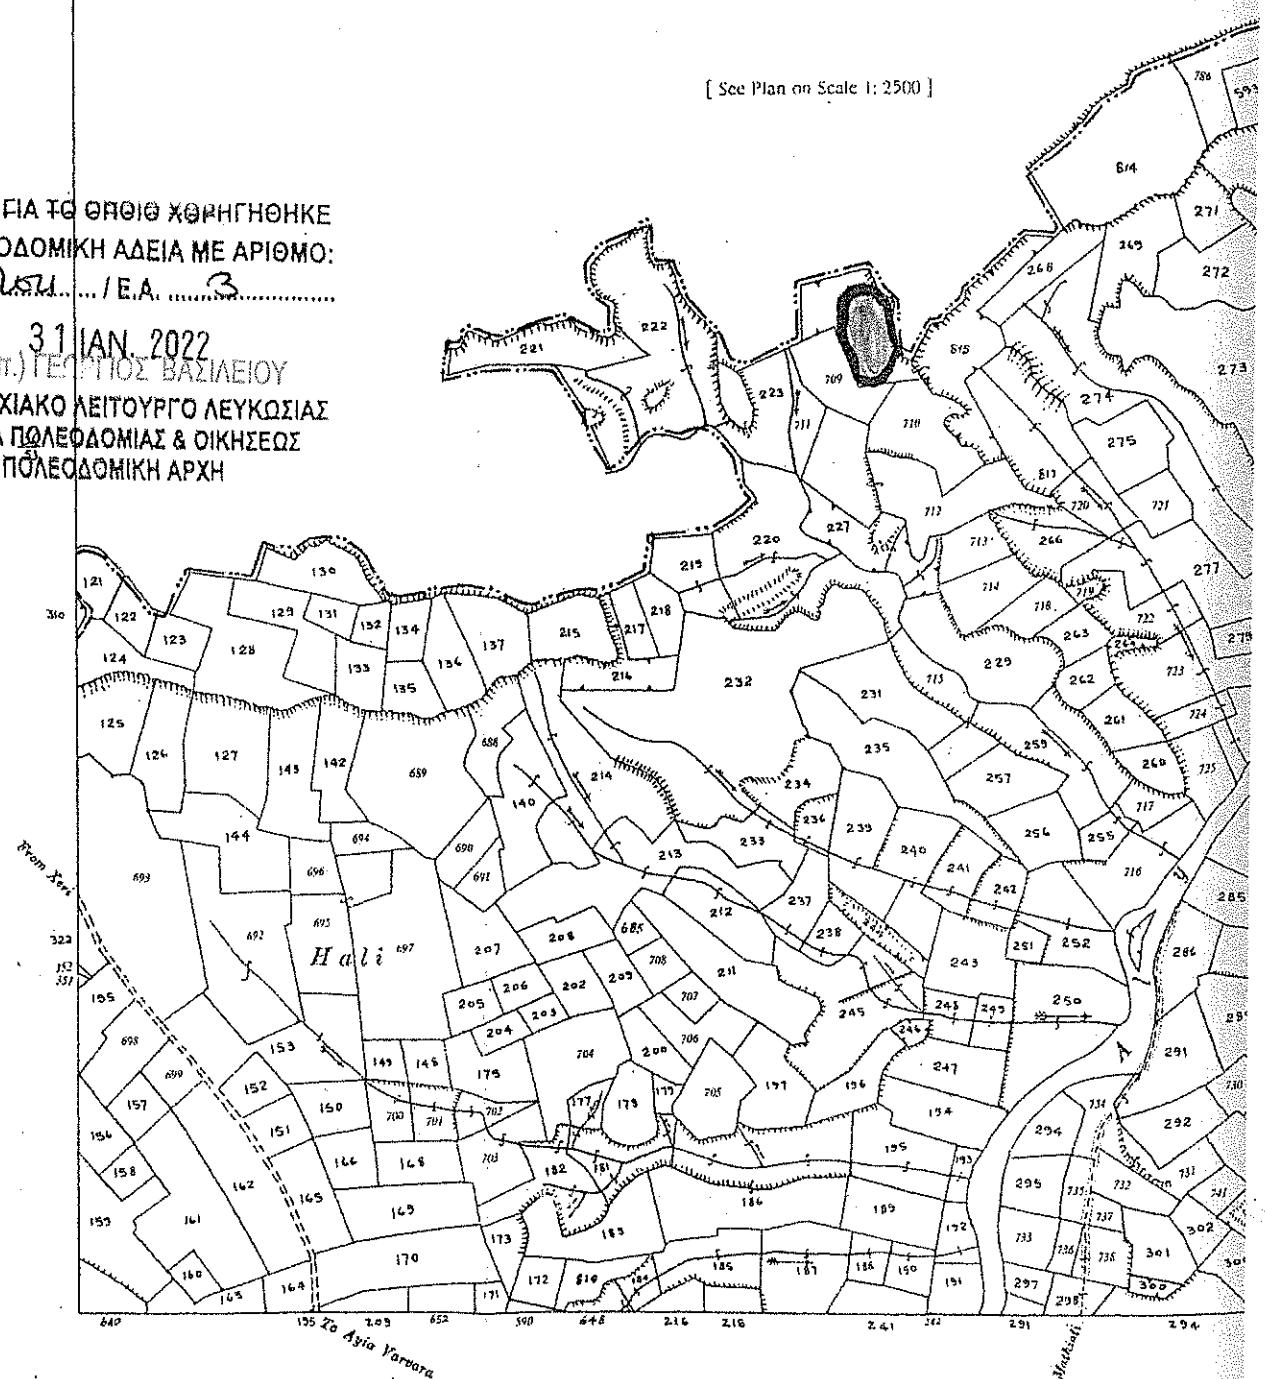


Surveyed by Dept. of Lands &amp; Surveys 1922

State Copyright Reserved

Revised from D.L.O. plans 1982, 1989, 1991

Feet 200 0

Metres 100 50 0 100

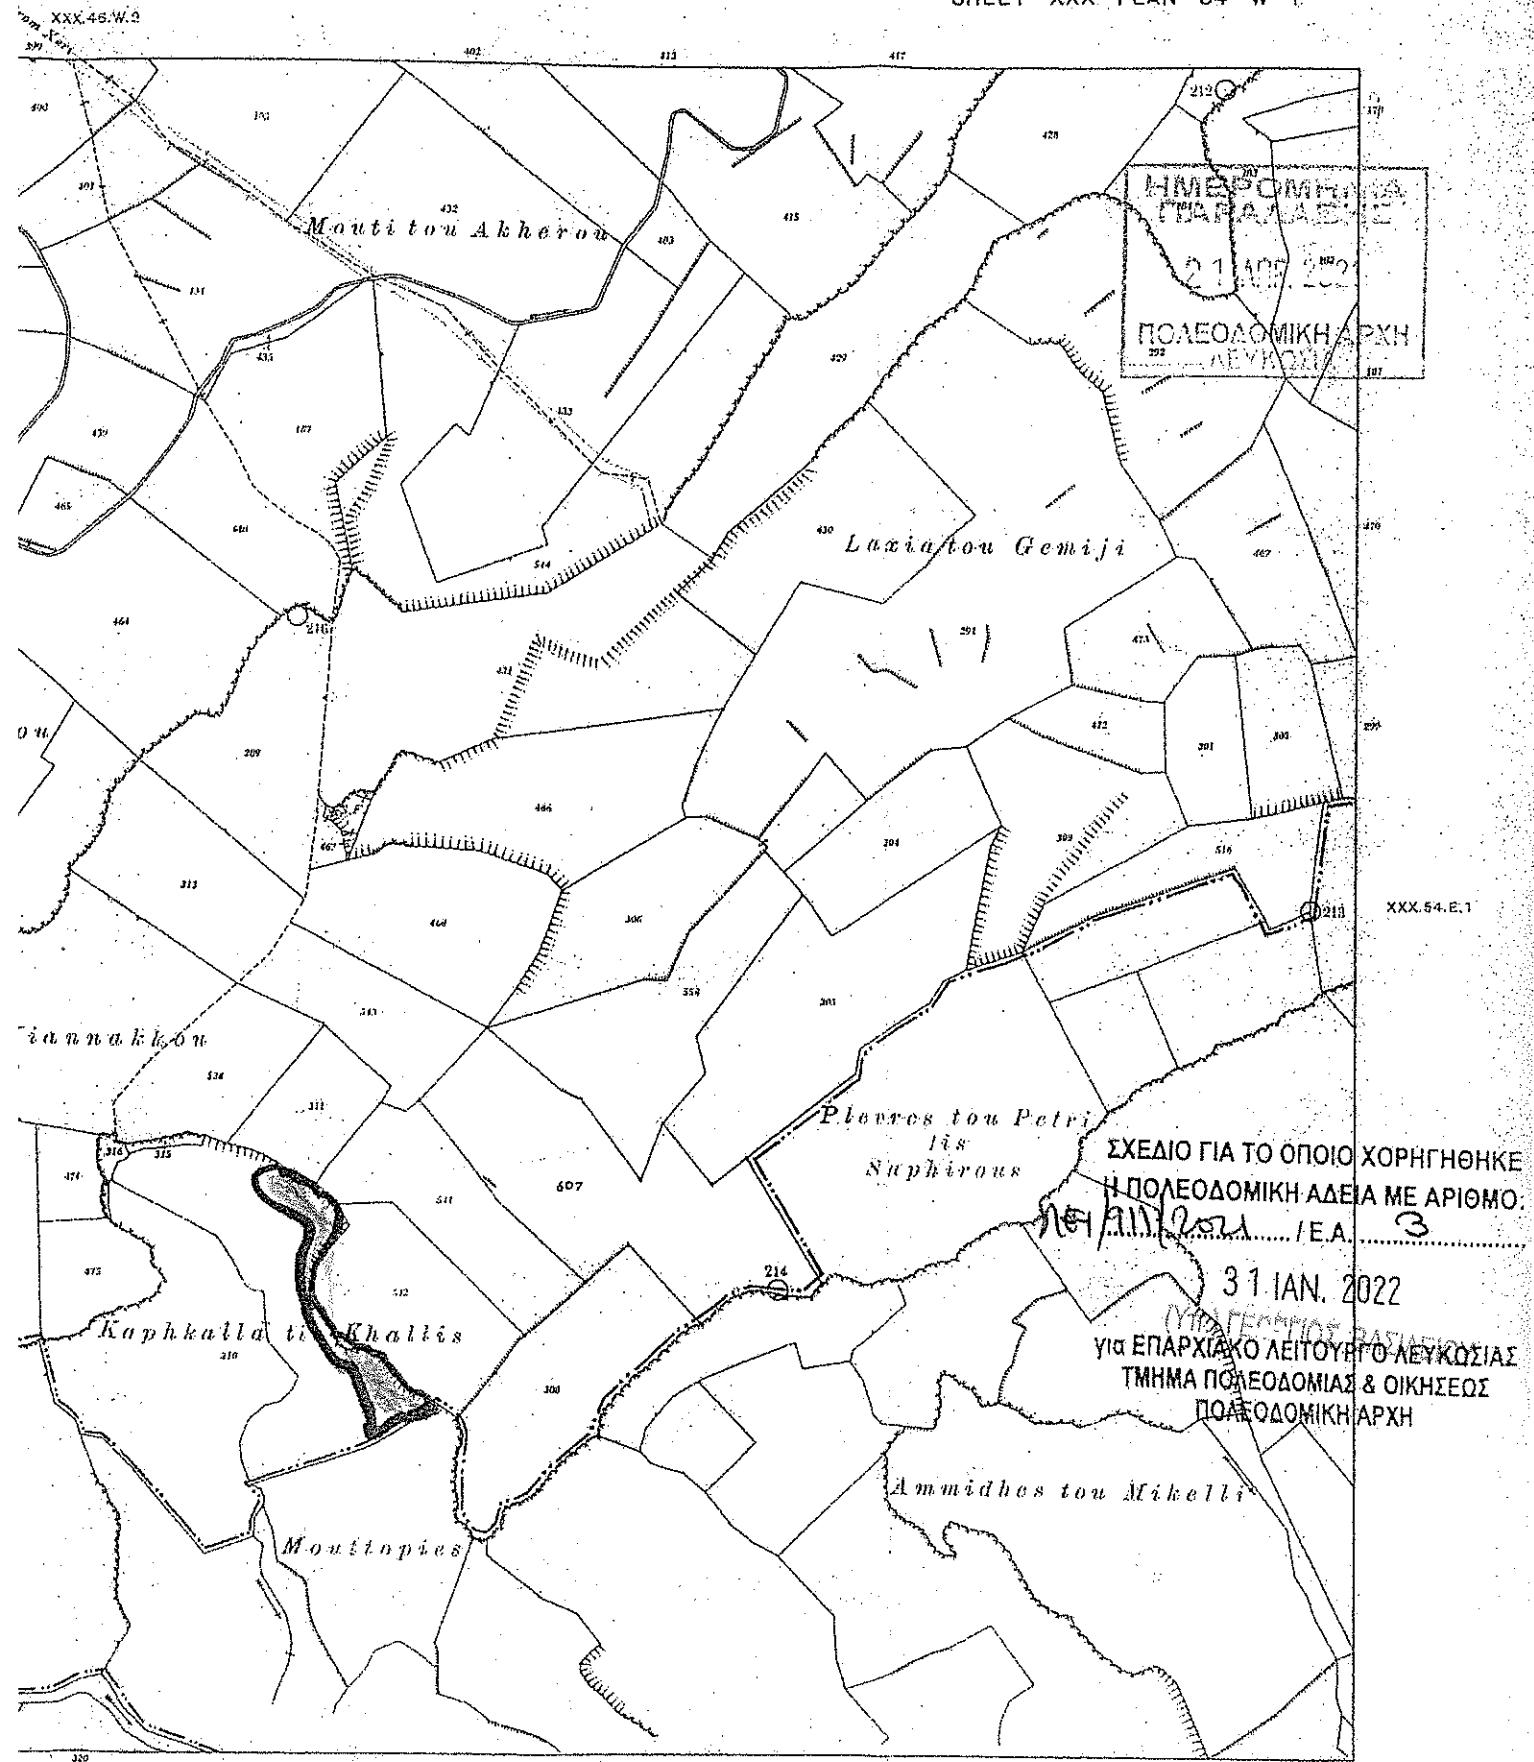

XXX.54.W.2

AYIA VARVARA VILLAGE

Scale 1:2500

500	100	150	200 Metres
500	100	150	200 Feet