



ΚΥΠΡΙΑΚΗ ΔΗΜΟΚΡΑΤΙΑ

11/01/23

Ο ΠΕΡΙ ΠΟΛΕΟΔΟΜΙΑΣ ΚΑΙ ΧΩΡΟΤΑΞΙΑΣ ΝΟΜΟΣ ΤΟΥ 1972

ΓΝΩΣΤΟΠΟΙΗΣΗ ΧΟΡΗΓΗΣΕΩΣ ΠΟΛΕΟΔΟΜΙΚΗΣ ΑΔΕΙΑΣ

ΓΡΑΦΕΙΟ: ΤΜΗΜΑ ΠΟΛΕΟΔΟΜΙΑΣ ΚΑΙ ΟΙΚΗΣΕΩΣ ΛΕΥΚΩΣΙΑΣ
ΔΙΕΥΘΥΝΣΗ: Τ.Θ. 24401, 1705 ΛΕΥΚΩΣΙΑ

ΤΗΛ.: 22409502 - 22409507
ΗΜΕΡΟΜΗΝΙΑ: 30/06/2023

ΑΙΤΗΤΗΣ: ΚΑ ΜΑΡΙΑ ΚΩΝΣΤΑΝΤΙΝΙΔΟΥ-ΒΙΟΛΑΡΗ ΓΙΑ SOLAR PARK 1 (G.K.) LTD
ΔΙΕΥΘΥΝΣΗ: ΣΠΥΡΟΥ ΚΥΠΡΙΑΝΟΥ 30
2643 ΕΡΓΑΤΕΣ

ΑΡ. ΑΙΤΗΣΕΩΣ: ΛΕΥ/01060/2022

ΗΜΕΡ. ΛΗΨΕΩΣ: 20/05/2022
Φ/Σχ: 0 2-221-390

ΠΕΡΙΓΡΑΦΗ ΠΑΡΚΟ ΑΠΟΘΗΚΕΥΣΗΣ ΕΝΕΡΓΕΙΑΣ
ΑΝΑΠΤΥΞΕΩΣ:

Αρ. Τεμ.: 78

ΠΟΛΗ/ΧΩΡΙΟ: ΠΑΛΑΙΟΜΕΤΟΧΟ

Τμήμα: 19

Η Πολεοδομική Αρχή με το παρόν εγκρίνει την αίτηση για πολεοδομική άδεια για την ανάπτυξη που αναφέρεται πιο πάνω και που περιγράφεται λεπτομερώς στην αίτηση που υποβλήθηκε, με βάση τα σχέδια που έχουν εγκριθεί (με οποιοδήποτε τυχόν τροποποιήσεις που δείχνονται πάνω σ' αυτά) και με την προϋπόθεση τηρήσεως των όρων του Παραρτήματος που επισυνάπτεται.

Και: - Έπαρχο Λευκωσίας
- Δ/ση Τετ. Περιβαλλοντισμού ✓
- Έπαρχιας Παταρχεΐας
Τετ. Πολεοδ. & Οικισμ.
- Πρόεδρος Κων. Συμ. Παλιολέττου

(Υπ.) ΕΒΕΛΥΝ ΚΥΠΡΙΑΝΟΥ

για ΔΙΕΥΘΥΝΤΗ
ΤΜΗΜΑΤΟΣ ΠΟΛΕΟΔΟΜΙΑΣ & ΟΙΚΗΣΕΩΣ
Πολεοδομική Αρχή

ΣΗΜΕΙΩΣΕΙΣ:

1. Η άδεια αυτή δεν περιλαμβάνει χορήγηση άδειας με βάση τον περί Ρυθμίσεως Οδών και Οικοδομών Νόμο ή άλλο Νόμο. Είναι ευθύνη του αιτητή να αποταθεί ξεχωριστά για την εξασφάλιση των άλλων αδειών που απαιτούνται.
2. Αν θεωρείτε ότι τα νόμιμα συμφέροντα σας παραβλάπτονται από την απόφαση αυτή, μπορείτε, μέσα σε 30 μέρες το αργότερο από την ημερομηνία κοινοποιήσεως της αποφάσεως, να υποβάλετε Ιεραρχική Προσφυγή στο Υπουργείο Εσωτερικών. Η Προσφυγή ασκείται με την κατάθεση εγγράφου μέσα στηνπιο πάνω προθεσμία, στο Υπουργείο Εσωτερικών, που περιέχει τους λόγους για τους οποίους γίνεται η Προσφυγή και με κοινοποίηση, μέσα στην ίδια προθεσμία, αντιγράφου της Προσφυγής στην Πολεοδομική Αρχή.
3. Για να καταστεί δυνατή η εξέταση της Ιεραρχικής Προσφυγής θα πρέπει να καταβάλετε στο γραφείο της Πολεοδομικής Αρχής τα δικαιώματα που έχουν καθοριστεί για τις Ιεραρχικές Προσφυγές, με βάση τους περί Πολεοδομίας και Χωροταξίας (Δικαιώματα) Κανονισμούς του 2013 (Κ.Δ.Π. 29/2013) και να επισυνάψετε αντίγραφο της απόδειξης στην Ιεραρχική Προσφυγή που θα υποβληθεί στο Υπουργείο Εσωτερικών.

ΟΡΟΙ ΧΟΡΗΓΗΣΕΩΣ ΑΔΕΙΑΣ

=====

Αρ. Αιτήσεως : ΔΕΥ/01060/2022

ΟΝΟΜΑ ΑΙΤΗΤΗ : Κα ΜΑΡΙΑ ΚΩΝΣΤΑΝΤΙΝΙΔΟΥ-ΒΙΟΛΑΡΗ ΓΙΑ SOLAR PARK 1(G.K.)LTD

- (500) Η παρούσα πολεοδομική άδεια αφορά στην εγκατάσταση Πάρκου Αποθήκευσης Ενέργειας δυναμικότητας 30 MW στο τεμάχιο με αρ. 78, Φ.Σχ. 0/2-221-390 στην Κοινότητα Παλιομέτοχο στην Επαρχία Λευκωσίας.
- (501) Η άδεια αυτή είναι περιορισμένης χρονικής διάρκειας και θα ισχύει για περίοδο πέντε (5) χρόνων. Η δυνατότητα παράτασης της ισχύος της άδειας αυτής θα εξαρτηθεί από το κατά πόσο θα υπάρχει σε ισχύ άδεια αποθήκευσης από τη Ρυθμιστική Αρχή Ενέργειας (Ρ.Α.Ε.Κ) η οποία να καλύπτει χρονική περίοδο εντός της πιστοποιημένης διάρκειας ζωής του βασικού εξοπλισμού του πάρκου. Η σχετική αίτηση για παράταση της ισχύος της παρούσας πολεοδομικής άδειας θα πρέπει να υποβληθεί 3 μήνες πριν από τη λήξη της.
- (502) Σε περίπτωση που για οποιοδήποτε λόγο δεν εκδοθεί άδεια κατασκευής του σταθμού και στη συνέχεια άδεια αποθήκευσης ηλεκτρικής ενέργειας από τη ΡΑΕΚ, η παρούσα άδεια παύει αυτόματα να ισχύει.
- (503) Σε περίπτωση λήξης της άδειας αποθήκευσης ηλεκτρικής ενέργειας που θα εκδοθεί από τη Ρυθμιστική Αρχή Ενέργειας Κύπρου (ΡΑΕΚ), όλες οι εγκαταστάσεις του συστήματος να αποξηλωθούν και απομακρυνθούν και να γίνει αποκατάσταση του τοπίου μέσα σε καθορισμένη χρονική προθεσμία, σύμφωνα με τις οδηγίες του Έπαρχου Λευκωσίας.
- (504) Να μην αρχίσουν οποιεσδήποτε εργασίες για την υλοποίηση της ανάπτυξης πριν την έκδοση της σχετικής άδειας από την Αρμόδια Αρχή με βάση τον περί Ρυθμίσεως Οδών και Οικοδομών Νόμο.
- (505) Η ανάπτυξη να εκτελεστεί σύμφωνα με τα εγκριμένα σχέδια και στη θέση που δείχνεται στο εγκριμένο χωροταξικό σχέδιο.
- (506) Το τμήμα της υπό ανάπτυξη ακίνητης ιδιοκτησίας, που δείχνεται με κόκκινη γραμμή και κίτρινο χρώμα στο εγκριμένο χωρομετρικό σχέδιο, να παραχωρηθεί και να εγγραφεί ως δημόσιος δρόμος και να διαμορφωθεί σύμφωνα με τις υποδείξεις της Αρμόδιας Αρχής.
- (507) Τα τμήματα της υπό ανάπτυξη ακίνητης ιδιοκτησίας, που δείχνονται με πράσινο χρώμα στο εγκριμένο χωρομετρικό σχέδιο, να παραχωρηθούν στο Δημόσιο, να εγγραφούν ως "δημόσιοι χώροι πρασίνου" και να διαμορφωθούν σύμφωνα με τις υποδείξεις της Αρμόδιας Αρχής.
- (508) Τα σύνορα του τεμαχίου σε σχέση με την εκτέλεση των όρων της παρούσας

ΟΡΟΙ ΧΟΡΗΓΗΣΕΩΣ ΑΔΕΙΑΣ

=====

Αρ. Αιτήσεως : ΛΕΥ/01060/2022

ΟΝΟΜΑ ΑΙΤΗΤΗ : Κα ΜΑΡΙΑ ΚΩΝΣΤΑΝΤΙΝΙΔΟΥ-ΒΙΟΛΑΡΗ ΓΙΑ SOLAR PARK 1 (G.K.) LTD

άδειας είναι αυτά που θα προκύψουν μετά την παραχώρηση γης για σκοπούς διάνοιξης, διεύρυνσης ή συνέχισης δημόσιας οδού (δρόμος).

- (509) Σε καμία περίπτωση οποιοδήποτε μέρος των εγκαταστάσεων του Πάρκου Αποθήκευσης ή επιχωμάτωσης, σε ύψος μεγαλύτερο από 1.20μ. από τη στάθμη του φυσικού συνεχόμενου εδάφους, να ανεγερθεί / εκτελεστεί σε απόσταση μικρότερη από 8.00μ. από τα σύνορα του τεμαχίου εκτός από τις περιπτώσεις όπου ειδικά αναγράφεται διαφορετικά πάνω στα εγκριμένα σχέδια ή περιγράφεται σε άλλο όρο της άδειας.
- (510) Η περίφραξη να γίνει σύμφωνα με τα εγκριμένα σχέδια και η θέση της να είναι εκείνη που δείχνεται στο εγκριμένο χωροταξικό σχέδιο.
- (511) Να γίνει περιμετρική φύτευση της ανάπτυξης καθ' όλο το μήκος του περιφραγμένου χώρου σύμφωνα με τις υποδείξεις της Αρμόδιας Αρχής.
- (512) Να διαμορφωθούν και να διατηρούνται στο τεμάχιο χώροι για τη στάθμευση τουλάχιστον 4 αυτοκινήτων για τις ανάγκες της ανάπτυξης, ως υποδεικνύεται στο εγκριμένο χωροταξικό σχέδιο.
- (513) Η έξοδος οχημάτων από το χώρο στάθμευσης προς τον δημόσιο δρόμο θα γίνεται με κίνηση προς τα εμπρός, όπως δείχνεται στο εγκριμένο χωροταξικό σχέδιο και δεν θα διενεργείται με κίνηση προς τα πίσω.
- (514) Οι κατασκευαστικές εργασίες για την υλοποίηση της ανάπτυξης να μην επηρεάσουν καθ' οποιονδήποτε τρόπο ξένα τεμάχια, παρακείμενες ιδιοκτησίες και τους εγγεγραμμένους δημόσιους δρόμους.
- (515) Να υλοποιηθούν / τηρηθούν οι όροι της Αιτιολογημένης Διαπίστωσης ημερομηνίας 7/4/2023 που εκδόθηκε από το Διευθυντή Τμήματος Περιβάλλοντος, καθώς και της επιστολής του ημερομηνίας 18/5/2023 ο οποίος και θα παρακολουθεί την εφαρμογή τους (ΠΑΡΑΡΤΗΜΑ 1 η Αιτιολογημένη Διαπίστωση και η επιστολή).
- (516) Να υλοποιηθούν / τηρηθούν όλοι οι ειδικοί όροι του Διευθυντή του Τμήματος Περιβάλλοντος κατά την εγκατάσταση των μεμονωμένων σταθμών ηλεκτροχημικής αποθήκευσης ηλεκτρικής ενέργειας (μπαταρίες) (ΠΑΡΑΡΤΗΜΑ 2 οι όροι).
- (517) Να υλοποιηθούν όλοι οι όροι και απαιτήσεις του Προϊστάμενου του Επαρχιακού Γραφείου Επιθεώρησης Εργασίας Λευκωσίας, ως αναφέρονται στην επιστολή του ημερομηνίας 24/8/2022 η οποία επισυνάπτεται ως ΠΑΡΑΡΤΗΜΑ 3.

ΟΡΟΙ ΧΟΡΗΓΗΣΕΩΣ ΑΔΕΙΑΣ

=====

Αρ. Αιτήσεως : ΔΕΥ/01060/2022

ΟΝΟΜΑ ΑΙΤΗΤΗ : Κα ΜΑΡΙΑ ΚΩΝΣΤΑΝΤΙΝΙΔΟΥ-ΒΙΟΛΑΡΗ ΓΙΑ SOLAR PARK 1(G.K.)LTD

- (518) Κατά το στάδιο εξέτασης αίτησης για Άδεια Οικοδομής και πριν την χορήγηση αυτής, να ζητηθούν οι απόψεις του Βοηθού Διευθυντή Περιφέρειας Λευκωσίας Κερύνειας Μόρφου της Α.Η.Κ η / και του Αναπληρωτή Διευθυντή του Διαχειριστή Συστήματος Μεταφοράς αναφορικά με τον Υποσταθμό Μεταφοράς και την Ηλεκτρική Γραμμή και να τηρηθούν όλοι οι όροι και απαιτήσεις που θα τεθούν.
- (519) Κατά το στάδιο εξέτασης αίτησης για Άδεια Οικοδομής και πριν την χορήγηση αυτής, να ζητηθούν οι απόψεις του Τμήματος Πυροπροστασίας της Πυροσβεστικής Υπηρεσίας και να τηρηθούν όλοι οι όροι και απαιτήσεις που θα τεθούν.
- (520) Πριν την έναρξη εργασιών ή λειτουργίας της ανάπτυξης να εξασφαλιστούν οποιεσδήποτε άλλες άδειες ή εγκρίσεις απαιτούνται σύμφωνα με οποιοδήποτε άλλο Νόμο.
- (521) Σε περίπτωση σύγκρουσης ή ασυμβατότητας μεταξύ των εγκριμένων σχεδίων της παρούσας πολεοδομικής άδειας και των όρων που τίθενται σε αυτή, θα υπερισχύουν οι όροι της άδειας.

ΣΗΜΕΙΩΣΗ ΠΡΟΣ ΤΗΝ ΑΡΜΟΔΙΑ ΑΡΧΗ ΚΑΙ ΤΟΥΣ ΑΙΤΗΤΕΣ:

(α) Η αίτηση δεν έχει αξιολογηθεί σε σχέση με θέματα που αφορούν πρόνοιες νομοθεσιών άλλων από τον περί Πολεοδομίας και Χωροταξίας Νόμο.

(β) Σε περίπτωση που απαιτείται τροποποίηση των εγκριμένων με την παρούσα πολεοδομική άδεια σχεδίων, λόγω εφαρμογής των Οικοδομικών Κανονισμών ή απόψεων άλλων Τμημάτων / Υπηρεσιών, για τις οποίες απαιτείται η χορήγηση νέας Πολεοδομικής Άδειας / Έγκρισης, να υποβληθούν στην Πολεοδομική Αρχή τροποποιημένα σχέδια για έγκριση.

(Υπ.) ΕΒΕΛΥΝ ΚΥΠΡΙΑΝΟΥ

(Έβελυν Κυπριανού)
για Διευθυντή
Τμήματος Πολεοδομίας και Οικήσεως
ΠΟΛΕΟΔΟΜΙΚΗ ΑΡΧΗ


ΘΒ/ΚΧΓ
30.06.2023



ΚΥΠΡΙΑΚΗ ΔΗΜΟΚΡΑΤΙΑ
ΥΠΟΥΡΓΕΙΟ ΓΕΩΡΓΙΑΣ, ΑΓΡΟΤΙΚΗΣ
ΑΝΑΠΤΥΞΗΣ ΚΑΙ ΠΕΡΙΒΑΛΛΟΝΤΟΣ

ΤΜΗΜΑ ΠΕΡΙΒΑΛΛΟΝΤΟΣ
1498 ΛΕΥΚΩΣΙΑ

Αρ. Φακ: 02.10.011.005.0012.001
Αρ. Τηλ: 22866231
Email: mpatsalidou@environment.moa.gov.cy

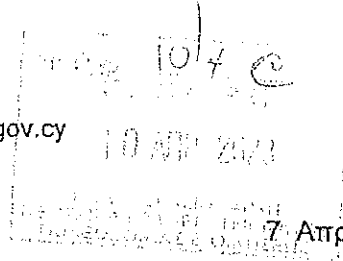

7 Απριλίου, 2023

ΜΕ ΗΛΕΚΤΡΟΝΙΚΟ ΤΑΧΥΔΡΟΜΕΙΟ ΜΟΝΟ: centraltph@tph.moi.gov.cy

Διευθυντή Τμήματος Πολεοδομίας και Οικήσεως

Ο περί της Εκτίμησης των Επιπτώσεων στο Περιβάλλον από Ορισμένα Έργα
Νόμος 127(I)/2018

Έχω οδηγήσει να αναφερθώ στο πιο πάνω θέμα και αποστέλλω Αιτιολογημένη Διαπίστωση με βάση το άρθρο 24 του Νόμου, για την ανέγερση πάρκου αποθήκευση ενέργειας 30 MW στην κοινότητα Παλιομετόχου στην επαρχία Λευκωσίας.

2. Σχετική είναι η αίτηση με Αρ. Φακ. ΛΕΥ/1060/2022 και ημερ. 28/12/2022

3. Η απόφαση της Πολεοδομικής Αρχής θα πρέπει να κοινοποιηθεί στο Τμήμα Περιβάλλοντος, σύμφωνα με τις πρόνοιες του άρθρου 31 του Νόμου, ώστε να είναι σε θέση να παρακολουθεί την εφαρμογή των όρων που το αφορούν σε περίπτωση που αδειοδοτηθεί το έργο.

Μήνα Πατσαλίδου
για Διευθυντή

Κοιν: ΜΕ ΗΛΕΚΤΡΟΝΙΚΟ ΤΑΧΥΔΡΟΜΕΙΟ

- Διευθυντή Πυροσβεστικής Υπηρεσίας Κύπρου: cyprusfireservice@fs.gov.cy
- Αν. Διευθυντή Τμήματος Επιθεώρησης Εργασίας: info@dli.mlsi.gov.cy
- Αν. Διευθυντή Τμήματος Ηλεκτρομηχανολογικών Υπηρεσιών: director@ems.mcw.gov.cy



ΚΥΠΡΙΑΚΗ ΔΗΜΟΚΡΑΤΙΑ

ΥΠΟΥΡΓΕΙΟ ΓΕΩΡΓΙΑΣ, ΑΓΡΟΤΙΚΗΣ ΑΝΑΠΤΥΞΗΣ
ΚΑΙ ΠΕΡΙΒΑΛΛΟΝΤΟΣ



ΤΜΗΜΑ
ΠΕΡΙΒΑΛΛΟΝΤΟΣ

ΤΜΗΜΑ ΠΕΡΙΒΑΛΛΟΝΤΟΣ

**ΑΙΤΙΟΛΟΓΗΜΕΝΗ ΔΙΑΠΙΣΤΩΣΗ ΜΕ ΒΑΣΗ ΤΟ ΑΡΘΡΟ 24
Ο ΠΕΡΙ ΤΗΣ ΕΚΤΙΜΗΣΗΣ ΤΩΝ ΕΠΙΠΤΩΣΕΩΝ ΣΤΟ ΠΕΡΙΒΑΛΛΟΝ ΑΠΟ ΟΡΙΣΜΕΝΑ Ε ΡΓΑ
ΝΟΜΟΣ ΤΟΥ 2018 [Ν.127(Ι)/2018]**

**Έργο «Έκθεση Πληροφοριών για την ανέγερση πάρκου αποθήκευση ενέργειας 30
MW στην κοινότητα Παλιομετόχου στην επαρχία Λευκωσίας. Αρ. Φακ. ΛΕΥ/1060/2022»**

1. Εισαγωγή

Η πιο πάνω αίτηση για το εν λόγω έργο υποβλήθηκε από το Τμήμα Πολεοδομίας και Οικήσεως στο Τμήμα Περιβάλλοντος στις 28/12/2022, συνοδευόμενο με Έντυπο Πληροφοριών.

Με βάση τις απόψεις των Τμημάτων, την επιτόπια επίσκεψη και τις πληροφορίες που υποβλήθηκαν με βάση το άρθρο 23, ετοιμάστηκε η Αιτιολογημένη Διαπίστωση της Περιβαλλοντικής Αρχής.

2. Περιγραφή και χωροθέτηση του Έργου

Ο συγκεκριμένος σταθμός αποθήκευσης ηλεκτρικής ενέργειας αφορά εγκατάσταση η οποία μπορεί να αποθηκεύσει ηλεκτρική ενέργεια η οποία μπορεί να προέρχεται είτε από ΑΠΕ είτε από συμβατικές μονάδες σε συσσωρευτές-μπαταρίες. Η ενέργεια αυτή τροφοδοτεί το δίκτυο ηλεκτρισμού τις ώρες αιχμής που η ζήτηση είναι αυξημένη και το δίκτυο χρειάζεται ηλεκτρική ενέργεια.

Ο εν λόγω σταθμός θα εγκατασταθεί στο τεμ. 78, Φ/Σχ. 0/2-221-390, Τμήμα 19, το οποίο έχει συνολική επιφάνεια 3198 m². Ο σταθμός θα αποτελείται από 17 προκατασκευασμένες εγκιβωτισμένες μονάδες αποθήκευσης ενέργειας συνολικής δυναμικότητας 30 MW, ενώ προβλέπεται η εγκατάσταση δωματίου μετρητών ΑΗΚ συνολικής επιφάνειας 31 m² εντός προκατασκευασμένων οικίσκων. Σύμφωνα με τον σχεδιασμό του έργου οι μονάδες αποθήκευσης ενέργειας θα τοποθετηθούν πάνω σε βάσεις από οπλισμένο σκυρόδεμα. Οι μονάδες αποθήκευσης ενέργειας θα τοποθετηθούν σε δύο σειρές από δεκατρείς και έντεκα οικίσκους αντίστοιχα και θα απέχουν απόσταση 2 μέτρων μεταξύ τους και 6 μέτρα από τα όρια του τεμαχίου.

Για την κατασκευή του έργου αναμένεται να γίνουν οι παρακάτω εργασίες:

- Προετοιμασία για διεξαγωγή εργασιών κατασκευής: Πριν την έναρξη εργασιών θα τοποθετηθεί περίφραξη περιμετρικά για οπτική παρεμπόδιση.

- Χωματουργικές εργασίες: Αναμένεται ότι δεν θα πραγματοποιηθούν χωματουργικές για διαμόρφωση υψομέτρων
- Οικοδομικές εργασίες: Θα κατασκευαστούν μόνο οι βάσεις όπου θα τοποθετηθούν οικίσκοι από σπλισμένο σκυρόδεμα, η θεμελίωση και το δωμάτιο μετρητών
- Ηλεκτρολογικές εργασίες: Η εγκατάσταση θα ολοκληρωθεί με την διασύνδεση των καλωδίων η οποία θα είναι υπόγεια και σύμφωνα με τους κανόνες της ΑΗΚ

Οι απαιτήσεις σε εξοπλισμό περιορίζονται στα τυπικά οχήματα και εξοπλισμό εργοταξίου και στα βαρέα οχήματα μεταφοράς των μονάδων αποθήκευσης. Αναμένεται να εργάζονται 5 άτομα/ημέρα για περίοδο 3 μηνών.

Το έργο χωροθετείται εντός των ορίων Παλιομετόχου. Το νότιο όριο του εφάπτεται με βιομηχανική μονάδα παραγωγής κουφωμάτων, το δυτικό άκρο εφάπτεται με υποσταθμό υψηλής τάσης της ΑΗΚ, το ανατολικό άκρο εφάπτεται με εγγεγραμμένο οδικό δίκτυο ενώ το βόρειο άκρο εφάπτεται με βιομηχανικό τεμάχιο. Στην άμεση περιοχή μελέτης χωροθετείται μεγάλος αριθμός από βιομηχανικά και βιοτεχνικά υποστατικά καθώς το τεμάχιο εγκατάστασης εμπίπτει στην Βιομηχανική Περιοχή Κοκκινοτριμιθιάς. Σε απόσταση 430 m βρίσκεται φωτοβολταϊκό πάρκο ενώ στα 380 m στα ανατολικά και νότια υφίστανται μεμονωμένες κατοικίες.

Σε απόσταση 120 μέτρων βόρεια βρίσκεται το δευτερεύον οδικό δίκτυο Κοκκινοτριμιθιάς-Ακακίου ενώ σε απόσταση 600 m βορειότερα βρίσκεται ο αυτοκινητόδρομος Λευκωσίας-Αστρομερίτη. Η πρόσβαση θα γίνεται από το οδικό δίκτυο και στη συνέχεια από εγγεγραμμένο αγροτικό δρόμο.

Οι πλησιέστεροι οικιστικοί πυρήνες σε σχέση με το υπό μελέτη τεμάχιο είναι η Κοκκινοτριμιθιά σε απόσταση 2,8 km δυτικά, το Παλιομέτοχο σε απόσταση 4,3 km νοτιοδυτικά και οι Αγίοι Τριμιθιάς σε απόσταση 4 km νότια.

Το έδαφος στην περιοχή είναι επίπεδο με ήπιες κλίσεις με χαμηλή βλάστηση και εντάσσεται σε Βιομηχανική Ζώνη Β1.

3. Περιγραφή για πιθανές σημαντικές επιπτώσεις που το έργο ενδέχεται να προκαλέσει στο περιβάλλον

Στάδιο κατασκευής

- Σφράγιση εδάφους: Η ποσότητα των χωμάτων εκσκαφής αναμένεται να είναι ελάχιστη.
- Αέριοι ρύποι: Επειδή δεν είναι γνωστός επακριβώς ο χρόνος λειτουργίας των μηχανημάτων του εργοταξίου δεν μπορεί να γίνει εκτίμηση ποσότητας αέριων ρύπων που θα εκλυθούν στα κατασκευαστικά έργα.
- Χλωρίδα-πανίδα: Η βλάστηση που κυριαρχεί στο μεγαλύτερο τμήμα του χώρου είναι αγρωστώδης και θα χρειαστεί να αφαιρεθεί για τις ανάγκες του έργου. Οι επιπτώσεις στην πανίδας της περιοχής εκτιμάται ότι θα προκαλούνται από την εκριση της βλάστησης, και τα επίπεδα θορύβου από τις εργασίες μεταφοράς και εγκατάστασης εξοπλισμού.
- Στερεά απόβλητα-υγρά απόβλητα: Κατά την φάση κατασκευής αναμένεται η δημιουργία μικρών ποσοτήτων οικοδομικών αποβλήτων καθώς και δημοτικών

αποβλήτων. Η μέγιστη παραγωγή υγρών αποβλήτων από τα λύματα των εργαζομένων αναμένεται να ανέρχεται στα 250 l/ημέρα.

- Θόρυβος: Η ένταση του θορύβου που θα προκληθεί από τις εργασίες κατασκευής αναμένεται να ξεπεράσουν τα υφιστάμενα επίπεδα θορύβου αλλά όχι σε βαθμό που να προκαλέσουν αχληρία στους πιο κοντινούς αποδέκτες της περιοχής.
- Οπτική όχληση: Η απόσταση του έργου από την κατοικημένη περιοχή είναι αρκετά μακριά και ως εκ τούτου δεν υπάρχει οποιοδήποτε θέμα οπτικής όχλησης. Θα τοποθετηθεί ειδική περίφραξη για περιορισμό της οπτικής όχλησης.

Στάδιο λειτουργίας:

- Σφράγιση εδάφους: Οι κλειστές μονάδες (13 m X 2,44 m X 3m) θα εγκατασταθούν πάνω σε βάσεις από οπλισμένο σκυρόδεμα ύψους 30 cm η κάθε μια. Στα πλαίσια σχεδιασμού του έργου έχει προβλεφθεί η εγκατάσταση οικίσκου μετρητών της ΑΗΚ συνολικής επιφάνειας 31 m². Η σφράγιση του εδάφους αναμένεται στα 1100 m².
- Αέριοι ρύποι: Κατά το στάδιο λειτουργίας δεν αναμένεται να υπάρξει εκπομπή αέριων ρύπων.
- Χλωρίδα-πανίδα: Κατά την λειτουργία δεν αναμένεται να επηρεαστεί οποιοδήποτε είδος βλάστησης ή πανίδας.
- Στερεά απόβλητα- Υγρά απόβλητα: Ο εξοπλισμός που απαιτεί αντικατάσταση θα ανακυκλωθεί από τον Ανάδοχο του έργου. Δεν αναμένεται να παραχθούν υγρά απόβλητα κατά το στάδιο λειτουργίας.
- Θόρυβος: Κατά την λειτουργία δεν αναμένεται να υπάρξει δημιουργία θορύβου.
- Οπτική όχληση: Η απόσταση του έργου από την κατοικημένη περιοχή είναι αρκετά μακριά και ως εκ τούτου δεν υπάρχει οποιοδήποτε θέμα οπτικής όχλησης.

4. Περιγραφή των μέτρων που προβλέπονται για να αποτραπούν, προληφθούν ή μετριαστούν επιπτώσεις στο περιβάλλον και προτείνονται από τον μελετητή

Τα μέτρα αντιμετώπισης των επιπτώσεων τα οποία προτείνονται στο έντυπο πληροφοριών είναι τα εξής:

Στάδιο κατασκευής:

- Περίφραξη του πάρκου και τοποθέτηση συστήματος ασφαλείας.
- Τήρηση μέτρων ασφαλείας.
- Σωστός προγραμματισμός των μετακινήσεων από και προς τον χώρο του εργοταξίου.
- Επίβλεψη των κατασκευαστικών εργασιών για αποφυγή ατυχημάτων.
- Η συλλογή και μεταφορά των μπάζων από τις συσκευασίες από το εργοτάξιο σε αδειοδοτημένους χώρους διαχείρισης αποβλήτων.
- Εγκατάσταση πυροσβεστικής φωλέας στο χώρο του πάρκου.

Στάδιο λειτουργίας:

- Τακτική συντήρηση εξοπλισμού.
- Οποιαδήποτε απόβλητα προκύπτουν από τις εργασίες συντήρησης να συλλέγονται και να μεταφέρονται σε αδειοδοτημένες μονάδες διαχείρισης αποβλήτων.
- Διαχωρισμός αποβλήτων για ανακύκλωση.
- Αποφυγή χρήσης χημικών καθαριστικών για τα πλαίσια.

5. Ειδική Οικολογική Αξιολόγηση

Δεν εφαρμόζεται λόγω του ότι η εν λόγω αίτηση δε βρίσκεται εντός προστατευόμενης περιοχής του Δικτύου Natura 2000.

6. Διαβουλεύσεις

- Πυροσβεστική Υπηρεσία Κύπρου: Τοποθετήθηκε θετικά υπό όρους
- Τμήμα Επιθεώρησης Εργασίας: Δεν έχει οποιαδήποτε σχόλια για την εν λόγω αίτηση
- Τμήμα Ηλεκτρομηχανολογικών Υπηρεσιών: Δεν έχει οποιαδήποτε σχόλια για την εν λόγω αίτηση.

7. Θέση Περιβαλλοντικής Αρχής

Η Περιβαλλοντική Αρχή, κατά τη διαμόρφωση της θέσης της, έλαβε υπόψη τις πληροφορίες που υποβλήθηκαν με βάση το άρθρο 23 του Νόμου, των εμπλεκόμενων Τμημάτων και της επιτόπιας επίσκεψης.

Η Περιβαλλοντική Αρχή αφού έλαβε υπόψη τα κριτήρια του Τέταρτου Παραρτήματος του Νόμου δε φέρει ένσταση στην κατασκευή του έργου υπό τους όρους / προϋποθέσεις που αναφέρονται στο Παράρτημα Όρων που επισυνάπτεται.

Η Περιβαλλοντική Αρχή, με βάση το άρθρο 24(5) του Νόμου, παραθέτει τους βασικούς λόγους για τους οποίους δεν απαιτείται Μελέτη Εκτίμησης Επιπτώσεων στο Περιβάλλον, με αναφορά στα σχετικά κριτήρια του Τέταρτου Παραρτήματος και προτείνει τα χαρακτηριστικά του έργου και/ή τα μέτρα που προβλέπονται για να αποτραπούν ή να προληφθούν επιπτώσεις που σε άλλη περίπτωση θα ήταν σημαντικές και δυσμενείς στο περιβάλλον. Συγκεκριμένα, εξέτασε τα πιο κάτω κριτήρια:


1. Χαρακτηριστικά του έργου: Το υπό μελέτη έργο αφορά κατασκευή πάρκου αποθήκευσης ενέργειας και αφορά πολεοδομική Ζώνη Βιομηχανική Ζώνη Β1.

2. Τοποθεσία του έργου: Αφορά πολεοδομική Ζώνη Β1. Η βλάστηση που κυριαρχεί στο μεγαλύτερο τμήμα του χώρου είναι αγρωστώδης.


Η πρόσβαση στο έργο γίνεται από το οδικό δίκτυο και στη συνέχεια από εγγεγραμμένο αγροτικό δρόμο.

3. Τύπος και χαρακτηριστικά των ενδεχόμενων επιπτώσεων: οι επιπτώσεις από τη λειτουργία του έργου δεν είναι περιβαλλοντικά σημαντικές, ενώ με τα προτεινόμενα μέτρα μετριασμού, θα είναι διαχειρίσιμα.

Η Περιβαλλοντική Αρχή αφού έλαβε υπόψη τα κριτήρια του Τέταρτου Παραρτήματος του Νόμου δε φέρει ένσταση στην κατασκευή του έργου υπό τους όρους / προϋποθέσεις που αναφέρονται στο Παράρτημα Όρων που επισυνάπτεται. ✓

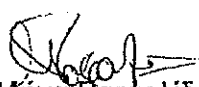
Μήνα Πατσαλίδου
για Διευθυντή Τμήματος Περιβάλλοντος
Περιβαλλοντική Αρχή
7 Απριλίου 2023

ΤΟΠΟΓΡΑΦΙΚΟ ΣΧΕΔΙΟ

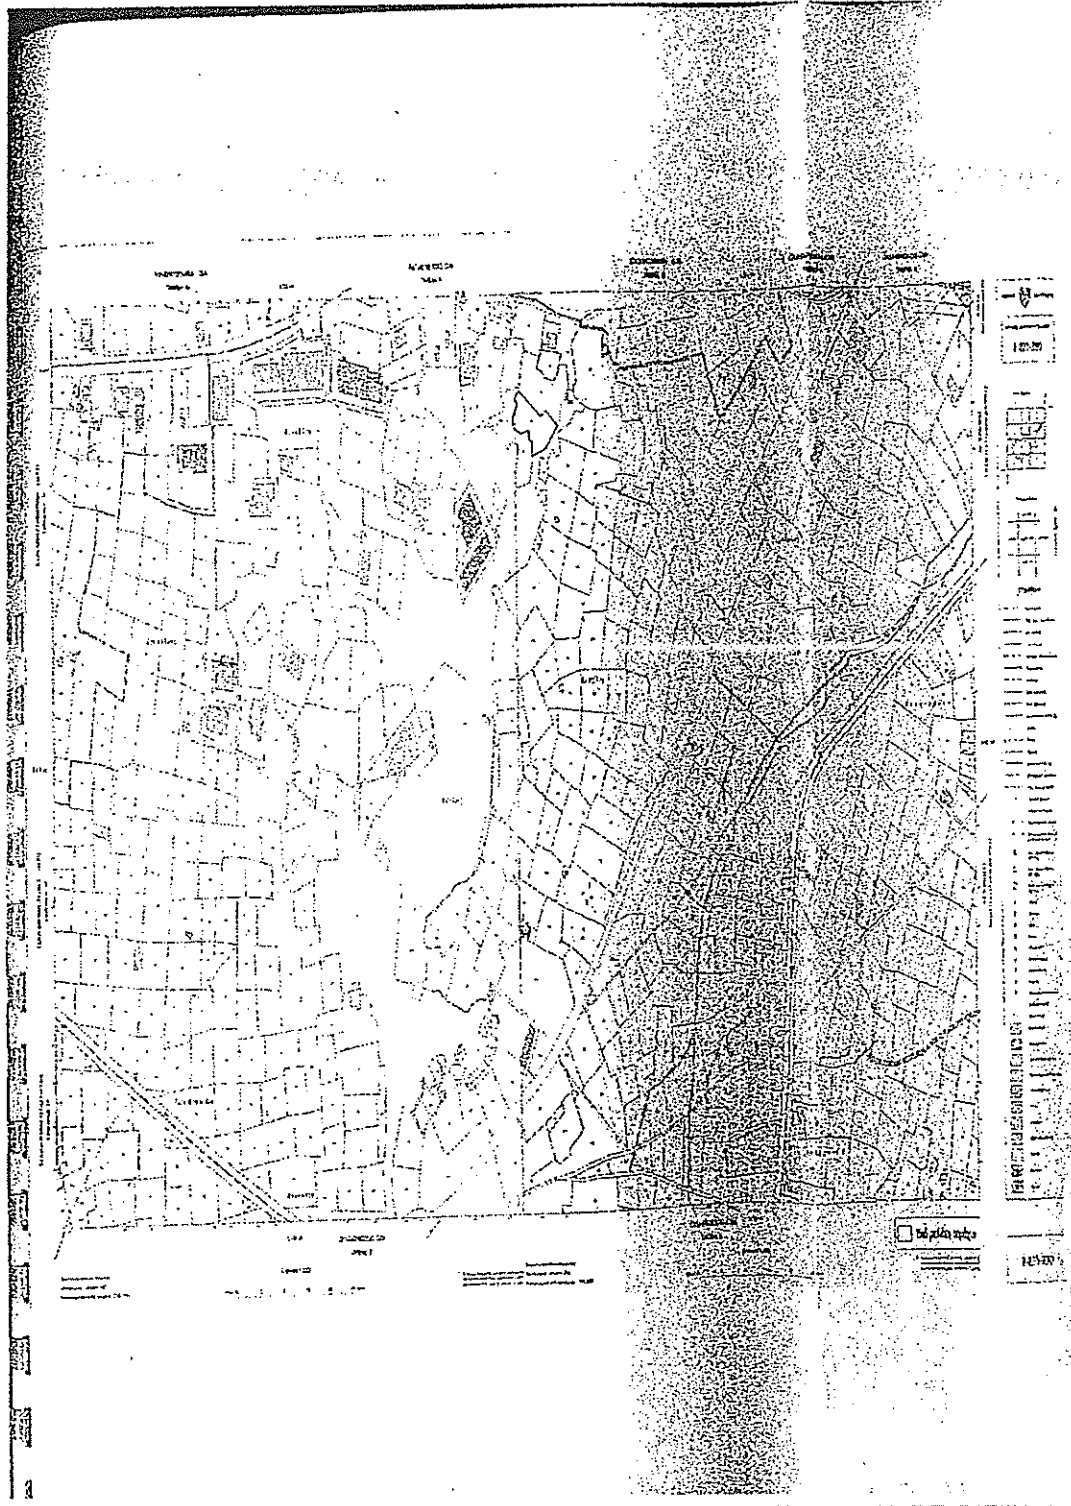

ΠΑΡΑΡΤΗΜΑ

Έργο «Έκθεση Πληροφοριών για την ανέγερση πάρκου αποθήκευση ενέργειας 30 MW στην κοινότητα Παλιομετόχου στην επαρχία Λευκωσίας»

Αρ. Αίτησης Πολεοδομικής Άδειας: Αρ. Φακ. . ΛΕΥ/1060/2022

ΟΡΟΙ ΠΕΡΙΒΑΛΛΟΝΤΙΚΗΣ ΑΡΧΗΣ

ΓΕΝΙΚΟΙ ΟΡΟΙ

1. Ο κύριος του έργου φέρει ακέραιη την ευθύνη για την τήρηση των περιβαλλοντικών όρων, μέτρων και περιορισμών που επιβάλλονται με την παρούσα Αιτιολογημένη Διαπίστωση.
2. Ο κύριος του έργου δεν απαλλάσσεται από την υποχρέωση τήρησης διατάξεων της κείμενης περιβαλλοντικής νομοθεσίας, ανεξαρτήτως από την ύπαρξη σχετικής ρητής αναφοράς στους περιβαλλοντικούς όρους του έργου.
3. Σε περίπτωση που κριθεί αναγκαίο το Τμήμα Περιβάλλοντος μπορεί να επιβάλει νέους περιβαλλοντικούς όρους για την προστασία του περιβάλλοντος και οι οποίοι θα είναι υποχρεωτικοί από τον κύριο του έργου, χωρίς την απαίτηση οποιασδήποτε αποζημίωσης από την Κυπριακή Δημοκρατία.
4. Όλες οι εργασίες ανέγερσης και λειτουργίας του έργου να συμμορφώνονται με τους σχετικούς με την προστασία του περιβάλλοντος νόμους, κανονισμούς, διατάγματα και τροποποιήσεις που διέπουν αυτούς όπως αυτοί εκάστοτε τροποποιούνται ή και αντικαθίστανται.
5. Απαγορεύεται η διάθεση στο έδαφος ή/και το υπέδαφος ή στα νερά ουσιών που ρυπαίνουν ή τείνουν να ρυπάνουν τα υπόγεια ή/και τα επιφανειακά νερά ή/και το έδαφος, σύμφωνα με το Άρθρο 6 των περί Ελέγχου της Ρύπανσης των Νερών Νόμων του 2002 μέχρι 2013.
6. Απαγορεύεται αυστηρά η καύση αποβλήτων ή άλλων ουσιών ή αντικειμένων.
7. Κατά τη διάρκεια της κατασκευής και λειτουργίας του έργου να τηρούνται οι πρόνοιες των περί Αποβλήτων Νόμων του 2011 έως 2022. Στο πλαίσιο αυτό, όλα τα απόβλητα που θα προκύπτουν, κατά σειρά προτεραιότητας, να προετοιμάζονται για εκ νέου χρήση, ανακύκλωση, ανάκτηση ή, όταν αυτό είναι τεχνικά και οικονομικά αδύνατο, να διατίθενται με τρόπο που να αποφεύγονται ή να μειώνονται οι επιπτώσεις στο έδαφος και τα νερά.
8. Τα απόβλητα από τις διάφορες εργασίες κατασκευής και λειτουργίας όσον αφορά τον εξοπλισμό, (μεταχειρισμένα μηχανέλαια, λιπαντικά, υπολείμματα και συσκευασίες υλικών βαφής και συντηρητικών, χρώματα, διαλύτες, ρυπασμένα προσροφητικά υλικά που θα προκύπτουν από τις εργασίες συντήρησης των μηχανημάτων ή από τυχόν διαρροές κ.α.) να αποθηκεύονται προσωρινά, σε κατάλληλα στεγανά δοχεία που να διατηρούνται σε καλή κατάσταση και να μην παρουσιάζουν διαρροές, σε κατάλληλα διαμορφωμένο χώρο εντός

των ορίων της ανάπτυξης; στον οποίο θα υπάρχει περιορισμένη πρόσβαση και σχετική σήμανση, με αδιαπέραστες επιφάνειες και προστατευμένοι από τις καιρικές συνθήκες. Στη συνέχεια να παραδίδονται χωρίς καθυστέρηση σε αδειοδοτημένους συλλέκτες για μετέπειτα διάθεση σε αδειοδοτημένες εγκαταστάσεις διαχείρισης, σύμφωνα με τις πρόνοιες των περί Αποβλήτων Νόμων του 2011 έως 2022 (Αρ. 185(Ι)/2011) [ιστοσελίδα Τμήματος Περιβάλλοντος – www.moa.gov.cy/environment, στη διαδρομή Διεθνείς Συμβάσεις, Ευρωπαϊκό κεκτημένο, Εθνική Νομοθεσία/Διαχείριση Αποβλήτων].

9. Απαγορεύεται η ανεξέλεγκτη απόρριψη αποβλήτων ή άλλων αντικειμένων στο χώρο εντός της εγκατάστασης και γύρω από αυτή.

10. Να υπάρχει εύκολη πρόσβαση σε όλα τα σημεία του έργου για τις περιπτώσεις έκτακτης ανάγκης.

11. Ο κύριος του έργου να ενημερώνει το Διευθυντή του Τμήματος Περιβάλλοντος σε περίπτωση ατυχήματος ή αμέλειας.

12. Να ετοιμαστεί κατάλληλο πρόγραμμα για σωστή ενημέρωση και εκπαίδευση του προσωπικού, ώστε να διασφαλιστεί η σωστή εφαρμογή των περιβαλλοντικών όρων της παρούσας Αιτιολογημένης Διαπίστωσης κατά το στάδιο κατασκευής και λειτουργίας του έργου.

ΟΡΟΙ ΚΑΤΑ ΤΗΝ ΚΑΤΑΣΚΕΥΗ ΤΟΥ ΕΡΓΟΥ

13. Το εργοτάξιο να περιφραχθεί. Τα μπάζα, τα οικοδομικά υλικά, τα μηχανήματα, κλπ, να τοποθετούνται σε καθορισμένα σημεία εντός του περιφραγμένου χώρου του εργοταξίου για την ασφάλεια των κατοίκων της περιοχής.

14. Να χρησιμοποιηθεί το υφιστάμενο οδικό δίκτυο χωρίς τη διάνοιξη ή βελτίωση οποιουδήποτε άλλου δρόμου.

15. Ο κύριος του έργου έχει υποχρέωση να αποκαταστήσει τον περιβάλλοντα χώρο μετά την εκτέλεση των κατασκευαστικών έργων και γενικά να μεριμνήσει για την καθαριότητα του.

16. Να γίνει η λιγότερη επέμβαση στο χώρο και οι εκχερσώσεις και οι επιχωματώσεις θα περιοριστούν στις απολύτως αναγκαίες.

17. Να γίνεται τακτική συντήρηση και έλεγχος των μηχανημάτων και οχημάτων, ώστε να αποφεύγεται ατελής καύση και αυξημένες εκπομπές αέριων ρύπων.

18. Κατά τη διάρκεια κατασκευής του έργου να λαμβάνονται όλα τα απαραίτητα μέτρα για ελαχιστοποίηση και καταστολή της σκόνης και συγκεκριμένα:

- Όλοι οι χώροι και οι οδικές προσβάσεις που θα χρησιμοποιούνται από οχήματα να διαμορφωθούν κατάλληλα και να επιστρωθούν με υλικά τα οποία θα περιορίζουν την εκπομπή σκόνης στην ατμόσφαιρα.
- Να καταρτιστεί κατάλληλο σχέδιο δρομολογίων οχημάτων ώστε αυτά να ελαχιστοποιηθούν με στόχο την κατά το δυνατό μικρότερη έκλυση αέριων ρύπων και σκόνης.
- Τα οχήματα μεταφοράς να διατηρούν χαμηλές ταχύτητες κίνησης (10 km/ώρα) στους χωμάτινους δρόμους.
- Κατά τη μεταφορά χύδην υλικών να αποφεύγεται η υπερπλήρωση των φορτηγών οχημάτων μεταφοράς και το φορτίο να είναι σκεπασμένο.

- Να γίνεται διαβροχή όταν και όπου απαιτείται και ιδιαίτερα στους χώρους όπου διεξάγονται χωματοουργικές εργασίες και στους διαδρόμους κίνησης των οχημάτων του εργοταξίου.
- Αποφυγή διεξαγωγής χωματοουργικών εργασιών κατά τη διάρκεια δυνατών ανέμων και για τον περιορισμό τυχόν επιφανειακών απορροών επιβαρημένων με αιωρούμενα σωματίδια, οι χωματοουργικές εργασίες να αποφεύγονται κατά τη διάρκεια έντονων βροχοπτώσεων.
- Όταν απαιτείται να γίνεται διαβροχή και των θαλάμων αποθήκευσης αδρανών υλικών για την αποφυγή δημιουργίας σκόνης και εφόσον επικρατεί άνεμος ισχυρότερος των 4 Beaufort, να καλύπτονται οι σωροί με φύλλα πλαστικού.
- Μείωση κατά το δυνατόν των αποθέσεων / αποσπάσεων υλικών σε / από σωρούς και η αναπόθεση / απόσπαση υλικών σε και από σωρούς να πραγματοποιείται από το ελάχιστο δυνατό ύψος έτσι ώστε να αποφεύγεται η δημιουργία κονιορτού.
- Για τον περιορισμό τυχόν επιφανειακών απορροών επιβαρημένων με αιωρούμενα σωματίδια, οι χωματοουργικές εργασίες να αποφεύγονται κατά τη διάρκεια έντονων βροχοπτώσεων.
- Κανένα όχημα μεταφοράς, σκάφος ή κάδος τοποθέτησης αδρανών υλικών να μην περιέχει υλικό μετά το πέρας των ημερήσιων εργασιών.

19. Να ληφθούν όλα τα δυνατά μέτρα ελαχιστοποίησης του θορύβου, όπως:

- Χρήση νέων μοντέλων μηχανημάτων και οχημάτων του εργοταξίου.
- Τακτική συντήρηση και λειτουργία όλων των μηχανημάτων / οχημάτων του εργοταξίου.
- Χρησιμοποίηση αντιδονητικών βάσεων και αποσβεστών στα πλαίσια των μηχανών, δ) Χρήση σιγαστήρων και πλευρικών παραπετασμάτων όπου είναι δυνατόν.
- Τήρηση του ωραρίου εργασίας.
- Τα μηχανήματα του εργοταξίου θα πρέπει να τοποθετούνται όπου είναι δυνατόν μακριά από άλλες ευαίσθητες αναπτύξεις.
- Σωστός προγραμματισμός των κατασκευαστικών εργασιών ώστε να αποφεύγεται κατά το δυνατόν η συγκέντρωση και η ταυτόχρονη λειτουργία πολλών μηχανημάτων στο εργοτάξιο.

20. Οι ποσότητες αδρανών υλικών (μπαζών) που θα προκύψουν από το έργο να γίνει προσπάθεια να επαναχρησιμοποιηθούν επί τόπου για επιχωματώσεις στο έργο στο μέγιστο δυνατό βαθμό και να καταβληθεί προσπάθεια επίτευξης μηδενικού χωματοουργικού ισοζυγίου κατά τη διάρκεια των χωματοουργικών εργασιών της φάσης κατασκευής του έργου. Τυχόν περίσσεια μπαζών που πιθανόν να προκύψει να τύχει συλλογής, μεταφοράς και διαχείρισης σύμφωνα με τους περί Αποβλήτων Νόμους του 2011 μέχρι 2022.

21. Τα συστήματα αποθήκευσης ηλεκτρικής ενέργειας (μπαταρίες) να τοποθετηθούν πάνω σε βάση/πέδιλο από οπλισμένο σκυρόδεμα.

22. Να γίνει εγκατάσταση κατάλληλου συστήματος κλιματισμού εντός του συστήματος μπαταριών για διατήρηση της θερμοκρασίας στο βέλτιστο επίπεδο όπως προνοείται σύμφωνα με τις οδηγίες του κατασκευαστή.

23. Αναφορικά με τα συστήματα ψύξης και κλιματισμού που θα βρίσκονται στην εγκατάσταση, ο ιδιοκτήτης υποχρεούται να τηρεί τις πρόνοιες του Νόμου, 46(Ι)/2017, περί

ορισμένων φθοριούχων αερίων (ανάκτηση, πρόληψη διαρροών, περιβαλλοντική καταστροφή αερίων) καθώς και των Κ.Δ.Π. Κανονισμών 335/2018 που προκύπτουν από αυτόν (πιστοποίηση προσωπικού που ασκεί εργασίες σε ψυκτικό εξοπλισμό).

24. Να γίνει εγκατάσταση ενσωματωμένου συστήματος πυρόσβεσης, ακολουθώντας τις προδιαγραφές του κατασκευαστή και σύμφωνα με τις υποδείξεις της Πυροσβεστικής Υπηρεσίας.

25. Να υπάρχει ετοιμότητα εκ μέρους του κύριου του έργου, ο οποίος σε συνεργασία με την Πυροσβεστική Υπηρεσία Κύπρου να λάβει τα κατάλληλα μέτρα για αντιμετώπιση πυρκαγιάς, έκρηξης και άλλων έκτακτων περιστατικών που θα επηρεάσουν το ανθρωπογενές και φυσικό περιβάλλον.

26. Να γίνει εγκατάσταση τυλικτών νερού που να καλύψει περιμετρικά το πάρκο. Η εγκατάσταση και η λειτουργία τους να είναι σύμφωνα με το Ευρωπαϊκό Πρότυπο EN 671: 2012 Μέρος 1,2 και 3 και να τροφοδοτούνται με νερό από συγκρότημα αντλιών σύμφωνα με το Ευρωπαϊκό Πρότυπο EN12845.

27. Η εγκατάσταση του συγκροτήματος αντλιών των τυλικτών να γίνει σε ανεξάρτητο και προστατευόμενο χώρο ο οποίος να διαθέτει μόνιμο φυσικό αερισμό.

28. Να καταρτιστεί και να τηρείται τακτικό πρόγραμμα επιθεώρησης και συντήρησης των επιμέρους συστημάτων και εξοπλισμού του έργου (π.χ. σημεία σύνδεσης, εξοπλισμός παρακολούθησης, κλπ.). Ο κύριος του έργου να επιλαμβάνεται αμέσως τυχόν βλαβών που προκύπτουν.

29. Η σύνδεση με το δίκτυο να γίνει με υπόγεια τρόπο.

30. Να κατασκευαστεί περίφραξη με μεταλλικό πλέγμα και διαχωριστικό απόκρυψης τουλάχιστο 2 μέτρα ύψος, έτσι ώστε να υπάρχει σαφής διαχωρισμός από τις άλλες γειτονικές χρήσεις γης και να απαγορεύει την είσοδο στους μη έχοντας εργασία, προς αποφυγή κινδύνων που έχουν σχέση με την μονάδα.

31. Η απόσταση του μεμονωμένου σταθμού ηλεκτροχημικής αποθήκευσης ηλεκτρικής ενέργειας (μπαταρίες) να απέχει ικανοποιητική απόσταση από το σύνορο του τεμαχίου, τουλάχιστον 8 μέτρα, για μείωση του θορύβου σε επίπεδο που να μην υπερβαίνει τα $L_{den}=70dB(A)$ για τον δείκτη ημέρας-βραδιού-νύκτας (24 ώρες) και $L_n=60dB(A)$ για τον δείκτη νύκτας (23:00-7:00).

32. Οι μονάδες αποθήκευσης ενέργειας να τοποθετηθούν σε δύο σειρές από δεκατρείς και έντεκα οικίσκους αντίστοιχα και να απέχουν απόσταση τουλάχιστον 2 μέτρων μεταξύ τους και 6 μέτρα από τα όρια του τεμαχίου.

ΟΡΟΙ ΚΑΤΑ ΤΗ ΛΕΙΤΟΥΡΓΙΑ ΤΟΥ ΕΡΓΟΥ

33. Απαγορεύεται η είσοδος στην εγκατάσταση σε οποιοδήποτε μη εξουσιοδοτημένο άτομο ώστε να ασφαρίζεται η παρεμπόδιση ελεύθερης πρόσβασης σε αυτόν.

34. Να ελέγχεται τακτικά η καλή λειτουργική κατάσταση του έργου. Ο κύριος του έργου να επιλαμβάνεται αμέσως των βλαβών, ιδίως όταν προκύπτει ρύπανση του περιβάλλοντος. Στις περιπτώσεις αυτές να ενημερώνεται το Τμήμα Περιβάλλοντος.

35. Απαγορεύεται η ανεξέλεγκτη απόρριψη αποβλήτων ή άλλων αντικειμένων στο χώρο εντός της εγκατάστασης και γύρω από αυτή.

36. Τα απόβλητα ηλεκτρικού και ηλεκτρονικού εξοπλισμού που ενδέχεται να προκύπτουν, να παραδίδονται σε αδειοδοτημένους φορείς διαχείρισης σύμφωνα με τους Περί Αποβλήτων Νόμους του 2011 μέχρι 2022 και να ακολουθούνται οι πρόνοιες των περί Αποβλήτων (Απόβλητα Ηλεκτρικού και Ηλεκτρονικού Εξοπλισμού) Κανονισμών του 2015 (Κ.Δ.Π. 73/2015) [ιστοσελίδα Τμήματος Περιβάλλοντος – www.moa.gov.cy/environment, στη διαδρομή Διεθνείς Συμβάσεις, Ευρωπαϊκά κεκτημένο, Εθνική Νομοθεσία/ Εθνική Νομοθεσία/ Διαχείριση Αποβλήτων].

37. Απαγορεύεται η χρήση εντομοκτόνων, παρασιτοκτόνων και άλλων χημικών ουσιών για οποιοδήποτε λόγο (π.χ. καταπολέμηση κουνουπιών) που θα έχουν επιπτώσεις στο περιβάλλον. Να αποφεύγεται η χρήση μη βιοδιασπώμενων χημικών καθαριστικών για τα φωτοβολταϊκά πλαίσια.

38. Σε περίπτωση που κατά τη λειτουργία του έργου διαπιστωθούν προβλήματα θορύβου από τον εξοπλισμό, τότε ο κύριος του έργου έχει υποχρέωση να λάβει πρόσθετα μέτρα αντιμετώπισης του προβλήματος.

ΟΡΟΙ ΚΑΤΑ ΤΗΝ ΑΠΟΞΗΛΩΣΗ

39. Η αποξήλωση του έργου να γίνεται με βάση το εκάστοτε ισχύον νομικό πλαίσιο.

40. Να διασφαλιστεί ότι οι εργασίες αποξήλωσης θα περιοριστούν στον χώρο όπως φαίνεται στα κτηματικά σχέδια. Να μην γίνει καμία επέμβαση στον περιβάλλοντα χώρο.

41. Ο κύριος του έργου υποχρεούται με τον τερματισμό της λειτουργίας του να διασφαλίσει ότι θα αποκαταστήσει:

- Κάθε ζημιά που ενδεχομένως έχει προκληθεί στο περιβάλλον από τη λειτουργία τους.
- Το φυσικό περιβάλλον με τη διαμόρφωση και ένταξη του χώρου των εγκαταστάσεων στο περιβάλλον ώστε να επιτυγχάνεται η αναβάθμιση διατήρηση του τοπίου. Αυτό θα επιτευχθεί με την υποβολή κατάλληλων σχεδίων με την πάροδο του χρόνου προς την Περιβαλλοντική Αρχή.

42. Να διασφαλιστεί ότι οι εργασίες αποξήλωσης θα περιοριστούν στον χώρο όπως φαίνεται στα κτηματικά σχέδια που υπάρχουν στο Έντυπο Πληροφοριών. Να μην γίνει καμία επέμβαση στον περιβάλλοντα χώρο.

43. Σε περίπτωση οποιασδήποτε τροποποίησης ή επέκτασης των εγκαταστάσεων της μονάδας και των διαδικασιών της, ο κύριος του έργου θα πρέπει να έρθει σε επαφή με την Περιβαλλοντική Αρχή, η οποία θα αξιολογήσει κατά πόσο ενδέχεται να έχουν σημαντικές αρνητικές επιπτώσεις στο περιβάλλον και θα κρίνει κατά πόσο χρειάζεται να ακολουθηθεί η διαδικασία του περί Εκτίμησης των Επιπτώσεων στο Περιβάλλον από Ορισμένα Έργα Νόμου του 2018 (Ν. 127(Ι)/2018).

ΤΜΗΜΑ ΠΕΡΙΒΑΛΛΟΝΤΟΣ
ΑΠΡΙΛΙΟΣ 2023



ΚΥΠΡΙΑΚΗ ΔΗΜΟΚΡΑΤΙΑ

ΥΠΟΥΡΓΕΙΟ ΓΕΩΡΓΙΑΣ, ΑΓΡΟΤΙΚΗΣ ΑΝΑΠΤΥΞΗΣ
ΚΑΙ ΠΕΡΙΒΑΛΛΟΝΤΟΣ

Αρ. Φακ.: 02.10.011.005.012.001

Αρ. Τηλ.: 22866246

E-mail: ckarakoushi@environment.moa.gov.cy




ΤΜΗΜΑ
ΠΕΡΙΒΑΛΛΟΝΤΟΣ



EMAS
ΕΥΡΩΠΑΪΚΟ ΣΥΣΤΗΜΑ
ΕΚΤΙΜΗΣΗΣ ΑΠΕΡΑΓΩΓΩΝ
ΕΠΙΧΕΙΡΗΣΕΩΝ

ΤΜΗΜΑ ΠΕΡΙΒΑΛΛΟΝΤΟΣ
1498 ΛΕΥΚΩΣΙΑ

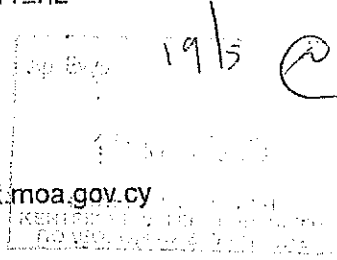

18 Μαΐου, 2023

ΜΕ ΗΛΕΚΤΡΟΝΙΚΟ ΤΑΧΥΔΡΟΜΕΙΟ: centraltph@tph.moi.gov.cy

Διευθυντή Τμήματος Πολεοδομίας και Οικήσεως
(υπόψη κας Θάλειας Βούρκου)

**Αιτιολογημένες Διαπιστώσεις Πάρκων Αποθήκευσης Ενέργειας στις Κοινότητες Ορούντας,
Αρεδιού, Αλάμπρας και Παλιομετόχου.**

Έχω οδηγίες να αναφερθώ στο πιο πάνω θέμα και να σας παρακαλέσω όπως από τις ακόλουθες τέσσερις Αιτιολογημένες Διαπιστώσεις που έχουν εκδοθεί από το Τμήμα Περιβάλλοντος,

1. Έργο «Έκθεση Πληροφοριών για την ανέγερση πάρκου αποθήκευσης ενέργειας 30 MW στην κοινότητα Παλιομετόχου στην επαρχία Λευκωσίας Αρ. Φακ. ΛΕΥ/1060/2022»
2. Έργο «Έκθεση Πληροφοριών για την ανέγερση πάρκου αποθήκευσης ενέργειας 40 MW στην κοινότητα Ορούντας στην επαρχία Λευκωσίας. Αρ. Φακ. ΛΕΥ/1062/2022»
3. Έργο «Έκθεση Πληροφοριών για την ανέγερση πάρκου αποθήκευσης ενέργειας 40 MW στην κοινότητα Αρεδιού στην επαρχία Λευκωσίας. Αρ. Φακ. ΛΕΥ/1063/2022»
4. Έργο «Έκθεση Πληροφοριών για την ανέγερση πάρκου αποθήκευσης ενέργειας 40 MW στην κοινότητα Αλάμπρας στην επαρχία Λευκωσίας. Αρ. Φακ. ΛΕΥ/1061/2022»

αφαιρεθεί ο όρος 32.

Χρυστάλλα Καρακούση
για Διευθυντή



ΠΑΡΑΡΤΗΜΑ**A. ΕΙΔΙΚΟΙ ΟΡΟΙ ΚΑΤΑ ΤΗΝ ΕΓΚΑΤΑΣΤΑΣΗ ΣΤΑΘΜΩΝ ΗΛΕΚΤΡΟΧΗΜΙΚΗΣ ΑΠΟΘΗΚΕΥΣΗΣ ΗΛΕΚΤΡΙΚΗΣ ΕΝΕΡΓΕΙΑΣ (ΜΠΑΤΑΡΙΕΣ)**

1. Απαγορεύεται η απόρριψη, εναπόθεση ή διάθεση οποιασδήποτε ουσίας, η οποία ρυπαίνει σύμφωνα με τους περί Ελέγχου της Ρύπανσης των Νερών Νόμους του 2002 μέχρι 2013 εκτός εάν η απόρριψη γίνεται σύμφωνα με Άδεια απόρριψης αποβλήτων που παραχωρείται από τον Υπουργό Γεωργίας, Αγροτικής Ανάπτυξης, και Περιβάλλοντος.
2. Τα συστήματα αποθήκευσης (μπαταρίες) να τοποθετηθούν πάνω σε βάση/πέδιλο από σπλισμένο σκυρόδεμα.
3. Να γίνει εγκατάσταση κατάλληλου συστήματος κλιματισμού εντός του συστήματος μπαταριών για διατήρηση της θερμοκρασίας στο βέλτιστο επίπεδο.
4. Αναφορικά με τα συστήματα ψύξης και κλιματισμού που θα βρίσκονται στην εγκατάσταση, ο ιδιοκτήτης υποχρεούται να τηρεί τις πρόνοιες του Νόμου, 46(Ι)/2017, περί ορισμένων φθοριούχων αερίων (ανάκτηση, πρόληψη διαρροών, περιβαλλοντική καταστροφή αερίων) καθώς και των Κ.Δ.Π. Κανονισμών 335/2018 που προκύπτουν από αυτόν (πιστοποίηση προσωπικού που ασκεί εργασίες σε ψυκτικό εξοπλισμό).
5. Να γίνει εγκατάσταση ενσωματωμένου συστήματος πυρόσβεσης, ακολουθώντας τις προδιαγραφές του κατασκευαστή και σύμφωνα με τις υποδείξεις της Πυροσβεστικής Υπηρεσίας.
6. Να υπάρχει ετοιμότητα εκ μέρους του κύριου του έργου, ο οποίος σε συνεργασία με την Πυροσβεστική Υπηρεσία Κύπρου να λάβει τα κατάλληλα μέτρα για αντιμετώπιση πυρκαγιάς, έκρηξης και άλλων έκτακτων περιστατικών που θα επηρεάσουν το ανθρωπογενές και φυσικό περιβάλλον.
7. Να καταρτιστεί και να τηρείται τακτικό (πχ. εβδομαδιαίο/μηνιαίο) πρόγραμμα επιθεώρησης και συντήρησης των επιμέρους συστημάτων και εξοπλισμού του έργου (π.χ. σημεία σύνδεσης, εξοπλισμός παρακολούθησης, κλπ.). Ο κύριος του έργου να επιλαμβάνεται αμέσως τυχόν βλαβών που προκύπτουν.
8. Όταν απαιτηθεί αντικατάσταση των συστημάτων αποθήκευσης (μπαταρίες), αυτά να ανακυκλωθούν από τον κύριο του έργου ή τον πάροχο εξοπλισμού του συστήματος, είτε σε αδειοδοτημένες εγκαταστάσεις στη Δημοκρατία, είτε μέσω μεταφοράς σε αδειοδοτημένη εγκατάσταση στο εξωτερικό.
9. Όλες οι εξαγωγές εξοπλισμού, μπαταριών και επικίνδυνων αποβλήτων πρέπει να γίνονται με την επανεξέταση και την έγκριση του Τμήματος Περιβάλλοντος και πρέπει να ληφθούν όλες οι απαραίτητες άδειες εξαγωγής.
10. Ο κύριος του έργου υποχρεούται μετά τον τερματισμό της λειτουργίας των εγκαταστάσεων να αποκαταστήσει τα ακόλουθα:



(α) Κάθε ζημιά που ενδεχομένως έχει προκληθεί στο περιβάλλον και τη δημόσια υγεία από τη λειτουργία του,

(β) Το φυσικό περιβάλλον με τη διαμόρφωση και ένταξη του χώρου των εγκαταστάσεων στο περιβάλλον ώστε να επιτυγχάνεται η διατήρηση και βελτίωση του τοπίου.

**Τμήμα Περιβάλλοντος
Νοέμβριος 2022**





ΚΥΠΡΙΑΚΗ ΔΗΜΟΚΡΑΤΙΑ
ΥΠΟΥΡΓΕΙΟ ΕΡΓΑΣΙΑΣ ΚΑΙ
ΚΟΙΝΩΝΙΚΩΝ ΑΣΦΑΛΙΣΕΩΝ



ΤΜΗΜΑ
ΕΠΙΘΕΩΡΗΣΗΣ ΕΡΓΑΣΙΑΣ
ΕΠΑΡΧΙΑΚΟ ΓΡΑΦΕΙΟ ΕΠΙΘΕΩΡΗΣΗΣ
ΕΡΓΑΣΙΑΣ ΛΕΥΚΩΣΙΑΣ
ΑΝΔΡΕΑ ΑΒΡΑΑΜΙΔΗ 18,
2024 ΣΤΡΟΒΟΛΟΣ

Αρ. Φακ.:05.33.001
Κωδ. Μηχανογρ.: 15992
Αρ. Τηλ.: 22879189/22879191
Αρ. Φαξ: 22429178
Ηλεκτρ. Διεύθυνση: dlionic@dli.mlsi.gov.cy
Ιστοσελίδα: www.mlsi.gov.cy/dli

24.08.2022

Διευθυντή Τμήματος Πολεοδομίας & Οικήσεως,
Τ.Θ. 24401,
1705 Λευκωσία

Αίτηση για Νέο υποστατικό - Πολεοδομική Άδεια
Αιτούμενη χρήση: Πάρκο Αποθήκευσης Ενέργειας
Αιτητής: Μαρία Κωνσταντίνου Βιολάρη
Αρ. Αίτησης: ΛΕΥ/01060/2022
Τόπος Ανέγερσης: Αρ. Τεμ.: 78 - Φ./Σχ.: 2-221-390
Περιοχή: Παλαιομέτοχο, Επαρχία Λευκωσίας

Αναφέρομαι στην επιστολή σας με αρ. φακ. ΛΕΥ/01060/2022 και ημερ. 14.7.2022, σχετικά με τις απόψεις του Τμήματος Επιθεώρησης Εργασίας για το πιο πάνω θέμα και παρακαλώ όπως σε περίπτωση που χορηγήσετε στον αιτητή την αιτούμενη άδεια συμπεριλάβετε τους όρους που επισυνάπτονται ως Παράρτημα με βάση τις πρόνοιες της Νομοθεσίας για Ασφάλεια και Υγεία στην Εργασία.

Όσον αφορά τα θέματα ελέγχου της ατμοσφαιρικής ρύπανσης, επισημαίνεται ότι, η αρμοδιότητα για τα θέματα αυτά μεταφέρθηκε από το ΤΕΕ στο Τμήμα Περιβάλλοντος στις 4.10.2021. Συνεπώς για τα εν λόγω θέματα μπορείτε να αποταθείτε στο Τμήμα αυτό.

Τα σχέδια και άλλα σχετικά έγγραφα που λήφθηκαν μαζί με την εν λόγω αίτηση, σας επιστρέφονται συνημμένα.

Για οποιαδήποτε πρόσθετες πληροφορίες ή διευκρινίσεις μπορείτε να επικοινωνείτε με την Ανώτερο Επιθεωρητή Εργασίας κα Ειρήνη Χρυσού στα τηλ. 22879189/22879191.

(Χρυσάνθος Νικολάου)

Προϊστάμενος Επαρχιακού Γραφείου
Επιθεώρησης Εργασίας Λευκωσίας

Αίτηση για Νέο υποστατικό - Πολεοδομική Άδεια

Αιτούμενη χρήση: Πάρκο Αποθήκευσης Ενέργειας

Αιτητής: Μαρία Κωνσταντίνου Βιολάρη

Αρ. Αίτησης: ΛΕΥ/01060/2022

Τόπος Ανέγερσης: Αρ. Τεμ.: 78 - Φ./Σχ.: 2-221-390

Περιοχή: Παλαιομέτοχο, Επαρχία Λευκωσίας

Η ΠΕΡΙ ΑΣΦΑΛΕΙΑΣ ΚΑΙ ΥΓΕΙΑΣ ΣΤΗΝ ΕΡΓΑΣΙΑ ΝΟΜΟΘΕΣΙΑ

***Προκαταρκτική Σημείωση:** Το Τμήμα Επιθεώρησης Εργασίας επιφυλάσσει να επιβάλει επιπρόσθετους όρους που αφορούν την ειδική χρήση του υποστατικού ή σε περίπτωση που εγκατασταθούν σε αυτό μηχανήματα ή άλλος εξοπλισμός.*

Οι πιο κάτω όροι τίθενται από το Τμήμα Επιθεώρησης Εργασίας, σύμφωνα με τους περί Ασφάλειας και Υγείας στην Εργασία Νόμους του 1996 έως 2020 και τους σχετικούς Κανονισμούς που εκδόθηκαν με βάση τους νόμους αυτούς καθώς και τον περί Πετρελαιοειδών Νόμο (Κεφ.272) και τους Κανονισμούς που εκδόθηκαν κάτω από τον Νόμο αυτό και αφορούν τις εγκαταστάσεις υγραερίου και την αποθήκευση υγρών πετρελαιοειδών.

Οι όροι 1 - 17 αναφέρονται ειδικότερα στις διατάξεις των περί Ασφάλειας και Υγείας (Ελάχιστες Προδιαγραφές για Προσωρινά ή Κινητά Εργοτάξια) Κανονισμών του 2015 (Κ.Δ.Π.410/2015) και αφορούν τις κατασκευαστικές εργασίες (αρχικές και μεταγενέστερες καθόλη τη διάρκεια της ζωής του υποστατικού / κτηριακών εγκαταστάσεων).

Οι όροι 18 - 33 αναφέρονται κυρίως στις διατάξεις των περί Ελάχιστων Προδιαγραφών Ασφάλειας και Υγείας στους Χώρους Εργασίας Κανονισμών του 2002 και 2004 (Κ.Δ.Π.174/2002 και Κ.Δ.Π.494/2004) καθώς και σε άλλες σχετικές διατάξεις της Νομοθεσίας.

Η συμμόρφωση με τους πιο κάτω όρους αποτελεί υποχρέωση των ιδιοκτητών ή και των μελετητών της ανάπτυξης καθώς και των κατόχων των υποστατικών σε σχέση με την εξέταση της παρούσας αίτησης και θα ελεγχθεί τόσο κατά το στάδιο της εξέτασης τυχόν αίτησης που θα υποβάλετε για σκοπούς έκδοσης Πιστοποιητικού Έγκρισης, όσο και σε μελλοντικές επιθεωρήσεις που θα διεξάγονται από Επιθεωρητές του Τμήματος Επιθεώρησης Εργασίας.

1. Συντονιστές Ασφάλειας και Υγείας (Α&Υ)

1.1. Συντονιστής Α&Υ Μελέτης¹

Πριν από την έκδοση της αιτούμενης άδειας (Πολεοδομικής Άδειας ή/και Άδειας Οικοδομής), να υποβληθεί στην αρμόδια αρχή έκδοσης της αιτούμενης άδειας, το συμφωνητικό έγγραφο ορισμού του Συντονιστή για τα θέματα Ασφάλειας και Υγείας κατά την εκπόνηση της μελέτης του έργου (Συντονιστής Α&Υ Μελέτης).

Πριν από την έναρξη της μελέτης του έργου ορίζεται Συντονιστής Α&Υ Μελέτης ο οποίος θα πρέπει, μεταξύ άλλων, να συντονίσει την εφαρμογή, από τους μελετητές του έργου, των αρχών πρόληψης σε θέματα ασφάλειας και υγείας στα στάδια σύλληψης, επεξεργασίας και

¹ Ισχύει για αναπτύξεις όπου προβλέπεται ή θα εκτελεστούν εργασίες από περισσότερους του ενός εργολάβου ή υπεργολάβου ή όπου απαιτείται εκ των Προτέρων Γνωστοποίηση.

εκπόνησης της μελέτης και να καταρτίσει ή να αναθέσει την κατάρτιση του Σχεδίου Ασφάλειας και Υγείας (ΣΑΥ) καθώς και την κατάρτιση και αναπροσαρμογή του Φάκελου Ασφάλειας και Υγείας (ΦΑΥ). Ο Συντονιστής Α&Υ Μελέτης ορίζεται με **γραφπτή συμφωνία** από τον κύριο του έργου ή τον μελετητή ολόκληρου του έργου, κατέχει τα απαιτούμενα προσόντα και εκτελεί τα καθήκοντα που καθορίζονται στη σχετική νομοθεσία. Σε κάθε περίπτωση ο κύριος του έργου διασφαλίζει τον ορισμό του Συντονιστή.

Ο Συντονιστής Α&Υ Μελέτης πρέπει να διαθέτει επαρκή μέσα και πόρους για τη διαχείριση των θεμάτων ασφάλειας και υγείας σε σχέση με την εκπόνηση της μελέτης, το σχεδιασμό, τον προγραμματισμό και την προετοιμασία της εκτέλεσης του έργου.

1.2. Συντονιστής Α&Υ Εκτέλεσης²

Πριν από την έναρξη λειτουργίας του εργοταξίου, πρέπει να οριστεί Συντονιστής για τα θέματα ασφάλειας και υγείας κατά την εκτέλεση του έργου (Συντονιστής Α&Υ Εκτέλεσης), ο οποίος θα πρέπει, μεταξύ άλλων, να συντονίζει την εφαρμογή των αρχών πρόληψης και του ΣΑΥ από τους εργολάβους και υπεργολάβους καθώς και τη συνεργασία μεταξύ των εργολάβων και υπεργολάβων κατά την εκτέλεση των εργασιών. Επίσης, πρέπει να αναπροσαρμόζει το ΣΑΥ και ΦΑΥ σε συνεργασία με τον Συντονιστή Μελέτης, όπου αυτό απαιτείται.

Ο Συντονιστής Α&Υ Εκτέλεσης ορίζεται, με **γραφπτή συμφωνία**, από τον εργολάβο ολόκληρου του έργου ή από τον κύριο του έργου, όταν δεν υπάρχει εργολάβος ολόκληρου του έργου, κατέχει τα απαιτούμενα προσόντα και εκτελεί τα καθήκοντα που καθορίζονται στους πιο πάνω Κανονισμούς. Σε κάθε περίπτωση ο κύριος του έργου διασφαλίζει τον ορισμό του Συντονιστή Α&Υ.

Για εργοτάξια έργων Πρώτης Τάξης, σύμφωνα με τις διατάξεις των περί Εγγραφής και Ελέγχου Εργοληπτών Οικοδομικών και Τεχνικών Έργων Νόμων του 2001 έως 2013, πρέπει να οριστεί Συντονιστής Α&Υ Εκτέλεσης σε πλήρη απασχόληση.

Ο Συντονιστής Α&Υ Εκτέλεσης πρέπει να διαθέτει τα **απαιτούμενα μέσα και την αρμοδιότητα** για την εκτέλεση των καθηκόντων του χωρίς να επηρεάζεται από ενδεχόμενες συγκρούσεις συμφερόντων.

2. Σχέδιο Ασφάλειας και Υγείας (ΣΑΥ)

Πριν από την έκδοση της αιτούμενης άδειας (Άδειας Οικοδομής), να υποβληθεί στην αρμόδια αρχή έκδοσης της αιτούμενης άδειας **Βεβαίωση** ότι ετοιμάστηκε το Σχέδιο Ασφάλειας και Υγείας (ΣΑΥ) κατά την εκπόνηση της μελέτης του έργου.

Στο στάδιο της μελέτης του έργου, πριν από την έναρξη λειτουργίας του εργοταξίου, **πρέπει να εκπονηθεί** κατάλληλο ΣΑΥ το οποίο αναφέρεται στις εργασίες εκτέλεσης του έργου. Το ΣΑΥ εκπονείται από τον Συντονιστή Α&Υ Μελέτης ή στην περίπτωση που δεν απαιτείται Συντονιστής Α&Υ Μελέτης από τον Μελετητή του έργου.

Το ΣΑΥ πρέπει να **αναπροσαρμόζεται** ανάλογα με την εξέλιξη των εργασιών και τις αλλαγές που επέρχονται πριν από την έναρξη και καθόλη τη διάρκεια της εκτέλεσης των εργασιών. Η αναπροσαρμογή του ΣΑΥ γίνεται από τον Συντονιστή Α&Υ Μελέτης πριν από την έναρξη της εκτέλεσης του έργου και στη συνέχεια από τον Συντονιστή Α&Υ Εκτέλεσης, καθόλη τη διάρκεια της εκτέλεσης των εργασιών σε συνεργασία με το Συντονιστή Α&Υ Μελέτης.

² Ισχύει για αναπτύξεις όπου προβλέπεται ή θα εκτελεστούν εργασίες από περισσότερους του ενός εργολάβου ή υπεργολάβου ή όπου απαιτείται εκ των Προτέρων Γνωστοποίηση.

Το **περιεχόμενο** του ΣΑΥ καθορίζεται στη σχετική νομοθεσία. Στο ΣΑΥ πρέπει να καθορίζονται, μεταξύ άλλων, με βάση τις γραπτές εκτιμήσεις των κινδύνων και λαμβανομένου υπόψη του χρονοδιαγράμματος εκτέλεσης του έργου, τα ειδικά μέτρα για τις εργασίες που προγραμματίζονται ή/και αναμένονται να πραγματοποιηθούν. Τα ειδικά μέτρα περιλαμβάνουν τις μεθόδους εργασίας, τα οργανωτικά και τεχνικά μέτρα και άλλες διευθετήσεις για τη διαχείριση και αντιμετώπιση των κινδύνων που ενέχονται στις διάφορες φάσεις, δραστηριότητες και θέσεις εργασίας εκτέλεσης του έργου για την προστασία των προσώπων στην εργασία ή/και άλλων προσώπων που τυχόν να επηρεαστούν. Επίσης, πρέπει να περιλαμβάνει τους κανόνες που θα εφαρμόζονται στο εργοτάξιο και τις εργασίες για τις οποίες πρέπει να υποβάλλεται ασφαλής μέθοδος εργασίας ή και να εφαρμόζεται σύστημα γραπτής άδειας εργασίας καθώς και οι διαδικασίες έγκρισης. Ιδιαίτερη προσοχή θα πρέπει να δίνεται στους κινδύνους που προκύπτουν από την ταυτόχρονη διεξαγωγή των εργασιών.

Το ΣΑΥ δηλαδή τα απαιτούμενα προληπτικά και προστατευτικά μέτρα, περιλαμβανομένων ειδικών μελετών ή τα αποτελέσματα επισκοπήσεων, των ειδικών μέτρων, καθώς και άλλων διευθετήσεων για τη διαχείριση και για την αντιμετώπιση των κινδύνων, **ενσωματώνονται στη μελέτη**, τα κατασκευαστικά σχέδια, τις τεχνικές προδιαγραφές προκήρυξης, **τους όρους και τις απαιτήσεις των συμβολαίων ανάθεσης του έργου.**

3. Φάκελος Ασφάλειας και Υγείας (ΦΑΥ)

Στο στάδιο της μελέτης του έργου, πριν από την έναρξη λειτουργίας του εργοταξίου πρέπει να καταρτιστεί ο Φάκελος Ασφάλειας και Υγείας (ΦΑΥ) του έργου. Ο ΦΑΥ καταρτίζεται από τον Συντονιστή Α&Υ Μελέτης και όταν δεν απαιτείται ο ορισμός Συντονιστή Α&Υ Μελέτης από τον Μελετητή του έργου. Ο ΦΑΥ αναφέρεται στις **μελλοντικές εργασίες** καθ' όλη τη διάρκεια ζωής του έργου.

Ο ΦΑΥ πρέπει να **αναπροσαρμόζεται** καθόλη τη διάρκεια εκτέλεσης του έργου σε συνάρτηση με την εξέλιξη των εργασιών. Ο ΦΑΥ αναπροσαρμόζεται από τον Συντονιστή Α&Υ Μελέτης πριν από την έναρξη της εκτέλεσης του έργου και το Συντονιστή Α&Υ Εκτέλεσης κατά τη διάρκεια της εκτέλεσης των εργασιών σε συνεργασία με τον Συντονιστή Μελέτης. Στις περιπτώσεις όπου δεν απαιτείται ο ορισμός Συντονιστών Α&Υ Μελέτης ή Εκτέλεσης ο ΦΑΥ αναπροσαρμόζεται από τον εργολάβο, με τη συνεργασία και την εποπτεία του Μελετητή και του Επιβλέποντα του έργου. Η τελική αναπροσαρμογή του ΦΑΥ γίνεται μετά το πέρας των εργασιών εκτέλεσης του έργου, ώστε αυτός να περιέχει τα πραγματικά στοιχεία του έργου, έτσι, όπως αυτό κατασκευάστηκε.

Ο ΦΑΥ **καταρτίζεται σύμφωνα με τα χαρακτηριστικά του έργου και περιλαμβάνει** τα πραγματικά στοιχεία του έργου όπως αυτό εκτελέστηκε. Πρέπει να περιλαμβάνει μεταξύ άλλων τα ενημερωμένα σχέδια του έργου όπως αυτό έχει κατασκευαστεί, πληροφορίες και χρήσιμα στοιχεία σε θέματα ασφάλειας και υγείας, τους προβλεπόμενους κινδύνους που έχουν σχέση με τις εργασίες τακτικής ή έκτακτης συντήρησης ή άλλες μεταγενέστερες εργασίες καθ' όλη τη μελλοντική ζωή του έργου, καθώς και τις μεθόδους εργασίας και τα διαθέσιμα μέσα για την ασφαλή εκτέλεση των εργασιών αυτών.

Ο ΦΑΥ αναπροσαρμόζεται μετά το πέρας των εργασιών και **παραδίδεται στον κύριο του έργου** με μέριμνα του Συντονιστή Μελέτης ή/και του Μελετητή ή/και του Επιβλέποντα του έργου, εντός τριών μηνών μετά την παράδοση του έργου προς χρήση.

4. Διευθετήσεις για συντήρηση των δομικών στοιχείων των εγκαταστάσεων και του εξοπλισμού

Πρέπει να προβλεφθούν επαρκείς **διευθετήσεις και μέτρα**, περιλαμβανομένων ασφαλών προσβάσεων και θέσεων εργασίας, καθώς και παροχής του απαραίτητου εξοπλισμού και

διευκολύνσεων, για την τακτική και έκτακτη συντήρηση των δομικών στοιχείων, των εγκαταστάσεων και του εξοπλισμού της ανάπτυξης, περιλαμβανομένων μεταξύ άλλων της συντήρησης των όψεων, της οροφής ή/και στέγης, του καθαρισμού των υαλοπινάκων, της συντήρησης των ανελκυστήρων και των συσκευών κλιματισμού. Οι διευθετήσεις και τα μέτρα αυτά μπορεί να περιλαμβάνουν την πρόβλεψη και εγκατάσταση καταλλήλων κλιμάκων, εξεδρών εργασίας και κιγκλιδωμάτων, την εγκατάσταση κατάλληλων αγκυρίων ή μηχανισμών στήριξης εξοπλισμού ασφαλείας, καθώς και την εγκατάσταση καταλλήλων ρευματοδοτών για την εκτέλεση των εν λόγω εργασιών.

Τα πιο πάνω μέτρα και διευθετήσεις πρέπει να ενσωματώνονται στο Φάκελο Ασφάλειας και Υγείας.

5. Ασφαλής Πρόσβαση και Θέση Εργασίας στην οροφή / στέγη

Επιπρόσθετα από τη γενικότητα του πιο πάνω όρου «**Διευθετήσεις για συντήρηση των δομικών στοιχείων των εγκαταστάσεων και του εξοπλισμού**» πρέπει να προβλεφθούν επαρκείς ειδικές διευθετήσεις και ειδικά μέτρα για την ασφαλή πρόσβαση και ασφαλή θέση εργασίας στην οροφή / στέγη, για μελλοντικές επισκευές και τακτική ή έκτακτη συντήρηση των δομικών στοιχείων και του εξοπλισμού που βρίσκεται στην οροφή του κτηρίου για την αποφυγή πτώσης από ύψος.

Οι διευθετήσεις και τα μέτρα αυτά μπορούν να περιλαμβάνουν κατάλληλο κλιμακοστάσιο πρόσβασης, ή κατάλληλη κάθετη σκάλα με δακτύλιο ασφαλείας, κιγκλιδωμα ή άλλο κατάλληλο εμπόδιο στα άκρα της οροφής / στέγης, κατάλληλα οριζόντια συστήματα για προστασία έναντι πτώσης (για πρόσδεση ζώνης ασφαλείας) (roof top horizontal Lifeline Systems for Fall Arrest) ή/και κατάλληλα και επαρκή αγκύρια / σημεία πρόσδεσης ζωνών ασφαλείας / στήριξης εξεδρών εργασίας.

Τα πιο πάνω μέτρα και διευθετήσεις πρέπει να ενσωματώνονται στο Φάκελο Ασφάλειας και Υγείας.

Οι ασφαλείς προσβάσεις και οι ασφαλείς θέσεις εργασίας θα πρέπει να συντηρούνται κατάλληλα για να διατηρούνται σε ικανοποιητική κατάσταση από πλευράς ασφαλείας και υγείας.

6. Προσθήκες / Μετατροπές από αρχικό σχεδιασμό

Σε κάθε περίπτωση που θα εκτελεστούν εργασίες προσθηκών ή/και μετατροπών από τον αρχικό σχεδιασμό της ανάπτυξης, θα πρέπει να αναθεωρηθούν τα αρχιτεκτονικά σχέδια καθώς και άλλα σχέδια συστημάτων και εγκαταστάσεων του κτηρίου που τυχόν τροποποιούνται, συμπεριλαμβανομένων των ηλεκτρολογικών σχεδίων και των σχεδίων συστημάτων κλιματισμού. Επίσης, θα πρέπει ανάλογα να αναπροσαρμοστεί κατάλληλα ο Φάκελος Ασφάλειας και Υγείας της ανάπτυξης.

7. Ασφαλείς Μέθοδοι Εργασίας

Πρέπει να παρέχονται και να διατηρούνται Ασφαλείς Μέθοδοι Εργασίας (AME).

Στο στάδιο της μελέτης του έργου πρέπει να καθοριστούν και να περιληφθούν στο ΣΑΥ οι εργασίες για τις οποίες απαιτείται να καταγραφούν οι AME καθώς και οι διαδικασίες έγκρισής τους. Οι εργασίες αυτές καθώς και οι AME πρέπει να αναπροσαρμόζονται, ανάλογα με την εξέλιξη των εργασιών. Μεταξύ άλλων, πρέπει να καταγραφούν οι AME για τις εργασίες που ενέχουν ιδιαίτερους κίνδυνους καθώς και εργασίες που παρουσιάζουν ιδιαίτερες δυσκολίες ή άλλες ιδιαιτερότητες, όπως εργασίες σε περιορισμένους χώρους, εργασίες που αφορούν την ανέγερση προσωρινών κατασκευών, εργασίες αντιστήριξης βαθιών εκσκαφών κ.α.

Οι ΑΜΕ πρέπει να ετοιμάζονται πριν από την εκτέλεση της κάθε εργασίας και να αναθεωρούνται, ανάλογα με την εξέλιξη των εργασιών, όταν απαιτείται, με ανάλογη αναπροσαρμογή του ΣΑΥ. Σχετική πληροφόρηση και έντυπα είναι διαθέσιμα στην ιστοσελίδα του ΤΕΕ στις εκδόσεις.

Για την ετοιμασία των ΑΜΕ και έγκαιρη υποβολή τους στον Συντονιστή Α&Υ Εκτέλεσης για την αναπροσαρμογή του ΣΑΥ, μεριμνά ο κάθε εργολάβος / υπεργολάβος (εργοδότης).

Όλα τα εμπλεκόμενα και επηρεαζόμενα πρόσωπα πρέπει να ενημερώνονται για το περιεχόμενο και τον τρόπο εφαρμογής των ΑΜΕ. Κατά την εκτέλεση των εργασιών πρέπει να διασφαλίζεται συνεχής έλεγχος και επιτήρηση από αρμόδιο πρόσωπο για την εφαρμογή των ΑΜΕ.

8. Γραπτή Άδεια Εργασίας

Στο στάδιο της μελέτης του έργου πρέπει να **καθορίζονται και να περιλαμβάνονται στο ΣΑΥ** οι εργασίες με τις οποίες απαιτείται να εφαρμοστεί Σύστημα Γραπτής Άδειας Εργασίας (ΣΓΑΕ).

Πρέπει να καθοριστούν διαδικασίες ελέγχου από αρμόδιο πρόσωπο ώστε να διασφαλιστεί η εφαρμογή ΣΓΑΕ όπου απαιτείται περιλαμβανομένων εργασιών και πριν από την είσοδο προσώπων μέσα σε περιορισμένους χώρους, εργασιών οι οποίες θα διεξαχθούν κοντά σε ηλεκτροφόρα καλώδια καθώς και εργασίες με αμιαντούχα υλικά ή άλλα επικίνδυνα ή εύφλεκτα υλικά.

9. Εναέρια και υπόγεια δίκτυα παροχής υπηρεσιών

- 9.1. Πρέπει να **συλλέγονται πληροφορίες και να εντοπίζονται** τυχόν υφιστάμενα εναέρια ή υπόγεια δίκτυα παροχής υπηρεσιών (ηλεκτροδότησης, τηλεπικοινωνιών, νερού, αποχετεύσεων κ.λπ.) και να αποτυπώνονται στα αρχιτεκτονικά σχέδια.
- 9.2. Να γίνεται **διαβούλευση με όλες τις αρμόδιες υπηρεσίες** και να καθορίζονται μέτρα για την αποφυγή ή αντιμετώπιση των προβλεπτών κινδύνων από τα υφιστάμενα εναέρια ή υπόγεια δίκτυα υπηρεσιών.
- 9.3. Όλες οι διαθέσιμες πληροφορίες για τα υφιστάμενα εναέρια ή υπόγεια δίκτυα και τα μέτρα για την αποφυγή ή αντιμετώπιση των κινδύνων που αναμένεται να δημιουργηθούν από τα δίκτυα αυτά να **περιλαμβάνονται στο ΣΑΥ**.

10. Χωροταξικό σχέδιο

Πριν από την έναρξη λειτουργίας του εργοταξίου πρέπει να ετοιμαστεί χωροταξικό σχέδιο του χώρου του εργοταξίου στο οποίο καθορίζονται και περιγράφονται, μεταξύ άλλων, τα όρια περιφράξης του χώρου του εργοταξίου περιλαμβανομένου του χώρου αποθήκευσης των υλικών και του εξοπλισμού, οι οδοί κυκλοφορίας πεζών και οχημάτων, οι χώροι αποθήκευσης των υλικών, του εξοπλισμού και των άχρηστων υλικών, οι χώροι των γραφείων του εργοταξίου, οι είσοδοι και έξοδοι του εργοταξίου, οι θέσεις εγκατάστασης των γερανών, οι θέσεις εγκατάστασης των ικριωμάτων, οι χώροι υγιεινής, καθαρισμού, αποδυτηρίων και λήψης γευμάτων για τους εργαζόμενους.

11. Είσοδος – έξοδος και περίφραξη του εργοταξίου

Πριν από την έναρξη λειτουργίας του εργοταξίου, ο χώρος του εργοταξίου πρέπει να απομονώνεται, περιλαμβανομένων και των βοηθητικών χώρων αποθήκευσης υλικών και εξοπλισμού, μέσω κατάλληλης περιφράξης επαρκούς αντοχής και ύψους ή μέσω άλλων

αποτελεσματικών μέσων για την αποτροπή εισόδου σε αυτό προσωπικού χωρίς σχετική άδεια ή εξουσία. Η περίφραξη πρέπει να έχει ευκρινή και εμφανή σήμανση.

Η περίφραξη του εργοταξίου πρέπει να έχει ικανοποιητικό ύψος, τουλάχιστον 1.80 m, εκτός αν τεκμηριώνεται με βάση τη γραπτή εκτίμηση του κινδύνου, ότι λόγω της φύσης των εργασιών, τη θέση και τις συνθήκες του εργοταξίου μικρότερο ύψος περίφραξης, είναι ικανοποιητικό και επαρκές καθώς και ευκρινή και εμφανή σήμανση.

Στις περιπτώσεις εργοταξίων σε οδικές αρτηρίες που είναι ανοιχτές στην κυκλοφορία, πρέπει, σε συνεργασία με την Αστυνομία ή/και άλλες αρμόδιες υπηρεσίες, να τοποθετούνται κατάλληλα και επαρκή συστήματα αναχαίτισης, όπως στηθαία ασφαλείας ή άλλα ισοδύναμα μέτρα με ανάλογη ρύθμιση του ορίου ταχύτητας για την αποτροπή του κινδύνου για τα πρόσωπα που βρίσκονται στον χώρο του εργοταξίου.

Οι προδιαγραφές της περίφραξης και των συστημάτων αναχαίτισης (όπου εφαρμόζεται) πρέπει να καθοριστούν στο ΣΑΥ.

12. Εγκατάσταση και Χρήση Ικριωμάτων

Σε περίπτωση όπου στο εργοτάξιο εγκατασταθούν ικριώματα, οι θέσεις εγκατάστασης των ικριωμάτων πρέπει να **καθορίζονται στο χωροταξικό σχέδιο** του εργοταξίου.

Τα ικριώματα πρέπει να **σχεδιάζονται**, να κατασκευάζονται, να ανεγείρονται και να συντηρούνται έτσι ώστε να μην μπορούν να καταρρεύσουν ή να μετατοπισθούν τυχαία.

Θα πρέπει να είναι διαθέσιμο στο εργοτάξιο το **Σχέδιο διαμόρφωσης και οι οδηγίες** συναρμολόγησης και αποσυναρμολόγησης του κατασκευαστή στην περίπτωση που τα ικριώματα είναι κατασκευασμένα σύμφωνα με τα Κυπριακά ή άλλα ισοδύναμα πρότυπα. Σε αντίθετη περίπτωση θα πρέπει να υπάρχει διαθέσιμη σχετική μελέτη με τους υπολογισμούς αντοχής και ευστάθειας από αρμόδιο αδειούχο Πολιτικό Μηχανικό και το Σχέδιο διαμόρφωσης και οι οδηγίες συναρμολόγησης και αποσυναρμολόγησης με βάση την εν λόγω μελέτη.

13. Εγκατάσταση και Χρήση Γερανών

Σε περίπτωση όπου στο εργοτάξιο εγκατασταθεί/ούν ή χρησιμοποιηθεί/ούν γερανός/οί, η θέση εγκατάστασης των γερανών πρέπει να **καθορίζεται στο χωροταξικό σχέδιο** με βάση τη γραπτή εκτίμηση των κινδύνων και λαμβάνοντας υπόψη, μεταξύ άλλων, τα προς ανύψωση και διακίνηση φορτία, τους πιθανούς κινδύνους πρόσκρουσης ή πτώσης φορτίων σε πρόσωπα στην εργασία ή σε άλλα πρόσωπα εκτός εργοταξίου, ή σε άλλο εξοπλισμό ή εγκατάσταση του εργοταξίου ή γειτονικά υποστατικά ή κατασκευές. Σε περίπτωση εγκατάστασης και ταυτόχρονης χρήσης πέραν του ενός γερανού στον χώρο του εργοταξίου πρέπει να ετοιμαστεί ειδικό σχέδιο λειτουργίας και χρήσης των γερανών ώστε να αποφευχθεί ο κίνδυνος σύγκρουσης και να αναπροσαρμοστεί ανάλογα το πρόγραμμα εργασιών και το ΣΑΥ.

Πριν από την εγκατάσταση του κάθε γερανού πρέπει να ετοιμαστεί **στατική μελέτη** για τη βάση στήριξής του σύμφωνα με τις οδηγίες του κατασκευαστή.

Πριν από την αρχική χρήση κάθε γερανού πρέπει αυτός να υποβάλλεται σε επιθεώρηση από αρμόδιο Επιθεωρητή του Τμήματος Επιθεώρησης Εργασίας και να εξασφαλίζεται Έκθεση Ελέγχου.

14. Προσωρινές κατασκευές

Πριν από την έναρξη λειτουργίας του εργοταξίου πρέπει να ετοιμάζονται οι απαιτούμενοι στατικοί υπολογισμοί, τα κατασκευαστικά σχέδια και η μεθοδολογία ανέγερσης προσωρινών κατασκευών για σκοπούς εκτέλεσης των εργασιών του εργοταξίου.

Οι διαδικασίες έγκρισης των προσωρινών κατασκευών πρέπει να καθορίζονται στο ΣΑΥ.

15. Εκ των Προτέρων Γνωστοποίηση Εργοταξίου³

Δεκατέσσερις (14) ημέρες πριν από την έναρξη των εργασιών θα πρέπει να διαβιβαστεί στο αρμόδιο Επαρχιακό Γραφείο Επιθεώρησης Εργασίας η «εκ των Προτέρων Γνωστοποίηση Εργοταξίου», όπου αυτό εφαρμόζεται. Το σχετικό έντυπο είναι διαθέσιμο στην ιστοσελίδα του ΤΕΕ και στα Επαρχιακά Γραφεία Επιθεώρησης Εργασίας σε έντυπη μορφή. Η «εκ των Προτέρων Γνωστοποίηση Εργοταξίου» θα πρέπει να συνοδεύεται με τα πιο κάτω **έγγραφα**⁴:

- 15.1. Υπογραμμένη Δήλωση από τον κύριο του έργου, τον επιβλέποντα και τον εργολάβο του έργου ότι έχουν ενημερωθεί για τις υποχρεώσεις τους όπως προβλέπει η σχετική νομοθεσία.
- 15.2. Συμφωνητικό έγγραφο⁵ ορισμού του Συντονιστή Α&Υ Μελέτης⁶ και του Συντονιστή Α&Υ Εκτέλεσης⁷ και γραπτή αποδοχή του διορισμού εκ μέρους τους.
- 15.3. Υπογραμμένη δήλωση από το Συντονιστή Α&Υ Μελέτης ότι εκπόνησε το ΣΑΥ ή/και ανάθεσε την εκπόνηση του, στην οποία αναφέρεται το όνομα του προσώπου στο οποίο ανάθεσε την εκπόνηση του ΣΑΥ, όπου αυτό εφαρμόζεται.

16. Ανάρτηση Πινακίδας

Πριν από την έναρξη λειτουργίας του εργοταξίου και καθόλη τη διάρκεια εκτέλεσης των εργασιών πρέπει να τοποθετηθεί ή να αναρτηθεί πινακίδα σε περίοπτο σημείο του εργοταξίου, στην οποία να αναγράφονται τα ονόματα και τα στοιχεία επικοινωνίας των Συντονιστών Α&Υ Μελέτης και Εκτέλεσης.

17. Γραπτή Εκτίμηση των Κινδύνων

Πριν από την έναρξη της λειτουργίας του υποστατικού πρέπει να είναι διαθέσιμη στο υποστατικό Γραπτή Εκτίμηση των Κινδύνων (ΓΕΚ) που σχετίζονται με όλες τις διεργασίες και άλλες δραστηριότητες της εγκατάστασης σας με βάση την οποία να καθορίζονται τα προληπτικά και προστατευτικά μέτρα που πρέπει να λαμβάνονται για την προστασία εργοδοτούμενων ή και άλλων προσώπων που επηρεάζονται.

Πρέπει να καθορίζονται με βάση τη γραπτή εκτίμηση για όλους τους κινδύνους από όλες τις δραστηριότητές σας, τα απαιτούμενα προληπτικά και προστατευτικά μέτρα ανά θέση εργασίας

³ (α) Για εργοτάξιο με προβλεπόμενη διάρκεια εργασιών που υπερβαίνει τις τριάντα (30) εργάσιμες ημέρες και στο οποίο θα απασχολούνται ταυτόχρονα περισσότερα από είκοσι (20) πρόσωπα στην εργασία ή όταν ο προβλεπόμενος όγκος εργασίας θα υπερβαίνει τα πεντακόσια (500) ημερομίσθια. (β) Για εργοτάξιο στο οποίο θα εκτελεστούν εργασίες κατεδάφισης ή/και διάλυσης ή/και αποσυναρμολόγησης κατασκευής με όγκο μεγαλύτερο από πεντακόσια (500) κυβικά μέτρα ή εμβαδόν μεγαλύτερο από διακόσια (200) τετραγωνικά μέτρα. Το έντυπο της Γνωστοποίησης είναι διαθέσιμο στην ιστοσελίδα του ΤΕΕ.

⁴ Δείγματα των εγγράφων αυτών είναι διαθέσιμα στην ιστοσελίδα του ΤΕΕ.

⁵ Στην περίπτωση που ορίζονται νομικά πρόσωπα ως συντονιστές, πρέπει να καθορίζονται στη γραπτή συμφωνία τα φυσικά πρόσωπα στα οποία ανατίθενται τα καθήκοντα των συντονιστών.

⁶ Συντονιστής Α&Υ Μελέτης: Συντονιστής(ές) για θέματα ασφάλειας και υγείας κατά την εκπόνηση της μελέτης του έργου σύμφωνα με τις διατάξεις των Κανονισμών 4 και 8.

⁷ Συντονιστής Α&Υ Εκτέλεσης: Συντονιστής(ές) για θέματα ασφάλειας και υγείας κατά την εκτέλεση του έργου σύμφωνα με τις διατάξεις των Κανονισμών 4 και 9.

και ανά δραστηριότητα (μηχανήματα / εξοπλισμό / ουσίες / υποστατικά / εγκαταστάσεις / διεργασίες). Στη γραπτή εκτίμηση κινδύνων πρέπει να περιλαμβάνονται οι πηγές κινδύνου, τα πρόσωπα που επηρεάζονται (π.χ. χειριστές, συντηρητές, προσωπικό καθαρισμού, επισκέπτες), τα μέτρα που ήδη έχουν ληφθεί και τα πρόσθετα μέτρα (οργανωτικά και τεχνικά) που πρέπει να ληφθούν καθώς και τα πρόσωπα που είναι υπεύθυνα για την εφαρμογή των μέτρων αυτών. Στα μέτρα αυτά πρέπει να περιλαμβάνονται, μεταξύ άλλων, η παροχή εκπαίδευσης, η εγκατάσταση εξοπλισμού, οι μέθοδοι εργασίας καθώς και το υλικό ή ο εξοπλισμός προστασίας που πρέπει να χρησιμοποιηθεί. Η εφαρμογή των μέτρων πρέπει να διασφαλίζεται μέσω διαδικασιών ή/και σχεδίου δράσης που καθορίζεται στο σύστημα διαχείρισης των κινδύνων.

Σημειώνεται ότι, σύμφωνα με την ισχύουσα νομοθεσία για τη διαχείριση των θεμάτων ασφάλειας και υγείας στον χώρο εργασίας, η απαίτηση για ετοιμασία ΓΕΚ εφαρμόζεται σε όλα τα υποστατικά ανεξάρτητα του μεγέθους του υποστατικού ή του αριθμού των εργοδοτούμενων που εργοδοτούνται σε αυτά. Επίσης, επιβάλλεται η ύπαρξη και διάθεση της ΓΕΚ ακόμη και από τα αυτοεργοδοτούμενα πρόσωπα.

18. Εσωτερική και Εξωτερική Υπηρεσία Προστασίας και Πρόληψης

18.1. Εσωτερική Υπηρεσία Προστασίας και Πρόληψης

Ο εργοδότης οφείλει να ορίσει πρόσωπα για να ασχολούνται με τις δραστηριότητες προστασίας και πρόληψης των επαγγελματικών κινδύνων που υπάρχουν ή μπορεί να δημιουργηθούν στην εγκατάσταση / το υποστατικό ή την επιχείρησή του και τον συμβουλεύουν για τη λήψη προληπτικών και προστατευτικών μέτρων για την προστασία των εργοδοτούμενων και άλλων προσώπων στον χώρο εργασίας. Τα πρόσωπα που ορίζονται από τον εργοδότη αποτελούν την **Εσωτερική Υπηρεσία Προστασίας και Πρόληψης (ΕΣΥΠΠ)**, η οποία αποτελείται, κατ' ελάχιστο, από τα πιο κάτω πρόσωπα:

- Λειτουργό και Αναπληρωτή Λειτουργό Ασφάλειας (>200 εργοδοτούμενους) ή
- Υπεύθυνο και Αναπληρωτή Υπεύθυνο Ασφάλειας (≤ 200 εργοδοτούμενους).
- Υπεύθυνο πρόσωπο για Πρώτες Βοήθειες.
- Υπεύθυνο πρόσωπο για πυρασφάλεια ή εκκένωση χώρων.
- Πρόεδρο της Επιτροπής Ασφάλειας (όπου εφαρμόζεται).

18.2. Εξωτερική Υπηρεσία Προστασίας και Πρόληψης

Ο εργοδότης δύναται να απευθύνεται σε **Εξωτερικές Υπηρεσίες Προστασίας και Πρόληψης ή κατάλληλα πρόσωπα (ΕΞΥΠΠ)**, νομικά ή φυσικά πρόσωπα, εκτός του υποστατικού / της επιχείρησης / της εγκατάστασής του. Το **Μητρώο** των ΕΞΥΠΠ είναι αναρτημένο στην ιστοσελίδα του Τμήματος.

Η ανάθεση εργασιών σε ΕΞΥΠΠ δεν απαλλάσσει τον εργοδότη από την υποχρέωσή του να έχει ΕΣΥΠΠ για τις δραστηριότητες προστασίας και πρόληψης στην επιχείρησή του.

19. Μέσα διαφυγής

19.1: Κάθε χώρος εργασίας πρέπει να διαθέτει **επαρκή και κατάλληλα μέσα διαφυγής** (διαδρόμους, διόδους, οδούς και εξόδους) με την κατάλληλη σήμανση (πινακίδες) τα οποία θα μπορούν να χρησιμοποιηθούν, σε περίπτωση κινδύνου, ή άλλου επείγοντος περιστατικού, για την ασφαλή διαφυγή των εργαζομένων ή και άλλων προσώπων, χωρίς τα διαφεύγοντα πρόσωπα να εκτίθενται σε κίνδυνο. Θα πρέπει για τον σκοπό

αυτό να διαφανεί, μέσα από την εκτίμηση των κινδύνων, κατά πόσο τα υφιστάμενα μέσα διαφυγής είναι ικανοποιητικά ή είναι αναγκαία η κατασκευή επιπρόσθετων οδών, διόδων, διαδρόμων, θυρών διαφυγής ή και επιπρόσθετων κλιμακοστασίων. Επιπρόσθετα θα πρέπει να λαμβάνονται υπόψη οι ειδικοί όροι της Πυροσβεστικής Υπηρεσίας Κύπρου.

19.2. Στις περιπτώσεις όπου προβλέπονται κυκλικές ή ελικοειδείς σκάλες, οι οποίες αναμένεται θα χρησιμοποιούνται και ως μέσα διαφυγής από χώρο εργασίας, για να θεωρηθούν κατάλληλες και επαρκείς πρέπει τα σκαλοπάτια τους να έχουν:

(α) ελάχιστο μήκος 1,05 μέτρα,

(β) ελάχιστο πλάτος 31 εκατοστά στην εξωτερική τους πλευρά και

(γ) ελάχιστο πλάτος 14 εκατοστά στην εσωτερική τους πλευρά, σύμφωνα με τις σχετικές απαιτήσεις της Πυροσβεστικής Υπηρεσίας Κύπρου και όπως αυτές εκάστοτε τροποποιούνται ή αντικαθίστανται.

20. Θύρες Κινδύνου

Οι θύρες κινδύνου που οδηγούν έξω από το κτήριο, πρέπει να ανοίγουν προς την κατεύθυνση της εξόδου (διαφυγής). Συστήνεται όπως οι θύρες κινδύνου εφοδιαστούν με σύρτη πανικού ή με άλλο σύστημα / μηχανισμό που να επιτρέπει το εύκολο και άμεσο άνοιγμά τους από την εσωτερική πλευρά του κτηρίου. Οι θύρες κινδύνου πρέπει να είναι εφοδιασμένες με κατάλληλες πινακίδες. Οι συρόμενες και οι περιστρεφόμενες θύρες που προορίζονται ειδικά για θύρες κινδύνου απαγορεύονται.

21. Πυράντοχα και ικανοποιητικής αντοχής υλικά κατασκευής

Τα υλικά κατασκευής όλων των τοίχων, δαπέδων, σκαλών, παταριών, οροφών και εσωτερικών διαχωρισμών πρέπει να είναι πυράντοχα και ικανοποιητικής αντοχής. Η χρήση υλικών όπως σπτόπλινθων (τούβλων) / τσιμεντοσανίδων / γυψοσανίδων είναι προτιμητέα.

22. Διάδρομοι κυκλοφορίας

Οι διάδρομοι και τα κλιμακοστάσια (εάν υπάρχουν) πρέπει να έχουν ικανοποιητικό πλάτος που να επιτρέπει τη διακίνηση προσώπων και υλικών. Οι διάδρομοι πρέπει να έχουν ικανοποιητικό πλάτος που να επιτρέπει ανάλογα με την περίπτωση τη διακίνηση τροχοφόρων, ατόμων και υλικών. Συστήνεται όπως οι διάδρομοι και τα κλιμακοστάσια έχουν ελεύθερο πλάτος τουλάχιστον 1,10m.

23. Κλιμακοστάσια

Πρέπει να τοποθετηθεί κατάλληλο κιγκλίδωμα, καθαρού ύψους τουλάχιστον 1,10m με χειρολισθήρα, σε κάθε ανοικτή πλευρά του κάθε κλιμακοστασίου (όπου αυτό εφαρμόζεται). Στην περίπτωση που στα κιγκλιδώματα υπάρχουν ανοίγματα που επιτρέπουν την πτώση προσώπων διαμέσου αυτών πρέπει να τοποθετείται ενδιάμεσα προστατευτική ράβδος ή άλλο εμπόδιο.

Τα κλιμακοστάσια πρέπει να φέρουν κατάλληλους χειρολισθήρες σε κάθε πλευρά.

24. Προστασία από πτώση

Πρέπει να τοποθετηθεί κατάλληλο προπέτασμα ή άλλη ισοδύναμη διάταξη προστασίας έναντι πτώσης, σε ανοίγματα δαπέδων, οριζόντιων ή κεκλιμένων επιφανειών, τοίχων και γενικά κατακόρυφων επιφανειών (π.χ. εσωτερικά ή εξωτερικά παράθυρα, εσωτερικές ή εξωτερικές βεράντες, οροφές κτηρίου (περιμετρικά ή εσωτερικά)), όπου υπάρχει κίνδυνος πτώσης προσώπων από ύψος μεγαλύτερο από 2,00m. Το προστατευτικό προπέτασμα ή άλλη διάταξη προστασίας που αναφέρεται πιο πάνω πρέπει να έχει ύψος τουλάχιστο 1,10m από το δάπεδο και όπου χρειάζεται να τοποθετείται ενδιάμεση προστατευτική ράβδος ή άλλο εμπόδιο, ώστε να μην δημιουργούνται ανοίγματα που να επιτρέπουν την πτώση προσώπων διαμέσου αυτών.

25. Θέσεις εργασίας σε ύψος

Θα πρέπει να προβλεφθούν ασφαλή και κατάλληλα μέσα πρόσβασης στις θέσεις εργασίας οι οποίες βρίσκονται σε ύψος, λαμβάνοντας υπόψη τη συχνότητα πρόσβασης, όπως σταθερές κλίμακες με κιγκλιδώματα ή/και ανελκυστήρες, καθώς επίσης και κατάλληλα αγκύρια ή/και άλλες διατάξεις για τη χρήση εξοπλισμού διάσωσης σε περίπτωση έκτακτης ανάγκης.

26. Εφεδρικός φωτισμός

Σε όλα τα σημεία εξόδου διαφυγής καθώς και σ' άλλα κεντρικά σημεία των χώρων εργασίας, στα οποία ενδέχεται να βρίσκονται πρόσωπα τα οποία δεν θα έχουν ικανοποιητικό φωτισμό σε περίπτωση διακοπής της ηλεκτρικής ενέργειας, πρέπει να τοποθετούνται συστήματα εφεδρικού φωτισμού έκτακτης ανάγκης, έτσι ώστε όλα τα πρόσωπα που βρίσκονται στα κτήριο να δύνανται να εγκαταλείψουν με ασφαλή τρόπο αυτά σε περίπτωση διακοπής της ηλεκτρικής ενέργειας. Στις διόδους και εξόδους κινδύνου, τόσο εντός των χώρων εργασίας όσο και στη διαδρομή από τους χώρους εργασίας διαμέσου των κλιμακοστασίων προς το ισόγειο των κτηρίου καθώς και στους χώρους στάθμευσης, να εγκατασταθεί εφεδρικός φωτισμός ικανοποιητικής έντασης ίσης ή μεγαλύτερης από 1 lux. Στους χώρους εργασίας υψηλού κινδύνου, πρέπει να εγκατασταθεί εφεδρικός φωτισμός ικανοποιητικής έντασης ίσης ή μεγαλύτερης από 15 lux ή 10% της έντασης του κανονικού (ανάλογα με την εκτελούμενη εργασία) φωτισμού.

27. Ηλεκτρική εγκατάσταση

- 27.1. Η ηλεκτρική εγκατάσταση πρέπει να εκτελεστεί σύμφωνα με τις απαιτήσεις της ισχύουσας Έκδοσης του Βρετανικού Προτύπου BS7671, τους σχετικούς Κώδικες Πρακτικής για εναέρια ηλεκτρικά δίκτυα χαμηλής τάσης, τους Κυπριακούς Νόμους (Κεφ. 170 – 171) και Κανονισμούς για τον Ηλεκτρισμό (οι περί Ηλεκτρισμού Κανονισμοί του 1941 μέχρι 2004) και τους Γενικούς Όρους Παροχής Ηλεκτρικής Ενέργειας της ΑΗΚ για τον Ηλεκτρισμό. Σε κάθε περίπτωση θα πρέπει:
- 27.2. Να διασφαλιστεί ότι στο κτήριο θα υπάρχουν αναθεωρημένα ηλεκτρολογικά σχέδια της ηλεκτρικής εγκατάστασης όπως αυτή εγκρίθηκε από την Αρχή Ηλεκτρισμού Κύπρου (κατόψεις με συστήματα φωτισμού και μικρής ισχύος καθώς επίσης και ηλεκτρικά διαγράμματα του κάθε πίνακα διανομής του κτηρίου).
- 27.3. Να τοποθετηθούν καλύμματα στα κενά (μονωτήρες) στο εσωτερικό των πινάκων διανομής ηλεκτρισμού και κατάλληλες σημάσεις των ταυτοτήτων των ηλεκτρικών κυκλωμάτων των ηλεκτρικών διακοπών της εγκατάστασης (στην οποία να αναγράφεται ο εξοπλισμός ή το μέρος της εγκατάστασης το οποίο τροφοδοτούν) και του εξοπλισμού εργασίας (μηχανημάτων, εξοπλισμών κ.λπ.).

27.4. Τα ηλεκτρικά κυκλώματα που τροφοδοτούν φορητές ή κινητές συσκευές ή φορητό ή κινητό εξοπλισμό εργασίας μέσω ρευματοδοτών 13Α πρέπει να είναι εφοδιασμένα με αυτόματους διακόπτες διαρροής (Residual Current Devices RCDs) αμπερομετρικού τύπου ψηλής ευαισθησίας, τουλάχιστον 30mA ή και μικρότερης ή με άλλες κατάλληλες συσκευές, για προστασία των εργοδοτούμενων ή και άλλων προσώπων από ηλεκτροπληξία. Σε περίπτωση που η ηλεκτρολογική εγκατάσταση είναι σχεδιασμένη και κατασκευασμένη με άλλα συστήματα ή/και συσκευές προστασίας των προσώπων από άμεση ή έμμεση επαφή με τον ηλεκτρισμό τότε θα πρέπει να υποβληθεί στο αρμόδιο Επαρχιακό Γραφείο Επιθεώρησης Εργασίας σχετική βεβαίωση από αδειούχο ηλεκτρολόγο μελετητή που να βεβαιώνει, αφού μελετήσει και ελέγξει την εγκατάσταση ότι, τα συστήματα ή/και συσκευές αυτές παρέχουν το ίδιο επίπεδο προστασίας με αυτό που παρέχουν οι αυτόματοι αμπερομετρικοί διακόπτες διαρροής ψηλής ευαισθησίας.

28. Εξοπλισμός κατάσβεσης πυρκαγιάς

Οι χώροι εργασίας να εφοδιαστούν με επαρκή και κατάλληλο εξοπλισμό κατάσβεσης της πυρκαγιάς ο οποίος να περιλαμβάνει οπωσδήποτε και φορητούς πυροσβεστήρες. Για τον αριθμό και το είδος του πυροσβεστικού εξοπλισμού που χρειάζεται θα πρέπει να ληφθούν υπόψη οι ειδικοί όροι της Πυροσβεστικής Υπηρεσίας Κύπρου. Ο εξοπλισμός αυτός πρέπει να είναι ευπρόσιτος, ευδιάκριτος και να υποδεικνύεται με κατάλληλη σήμανση.

29. Σύστημα συναγερμού

Ανάλογα με τις διαστάσεις, τη χρήση των κτηρίου, τον υπάρχοντα εξοπλισμό και τον μέγιστο αριθμό των προσώπων που μπορούν να βρίσκονται εκεί, να εγκατασταθούν ανιχνευτές πυρκαγιάς και συστήματα συναγερμού, έτσι ώστε να ειδοποιούνται όλοι οι εργαζόμενοι ή και τα άλλα πρόσωπα, που πιθανόν να βρίσκονται στο κτήριο σε περίπτωση πυρκαγιάς ή άλλου επείγοντος περιστατικού. Σχετικά με τα συστήματα πυρανίχνευσης και αυτόματης πυρόσβεσης θα πρέπει να ληφθούν υπόψη οι ειδικοί όροι της Πυροσβεστικής Υπηρεσίας Κύπρου. Στις περιπτώσεις όπου χρησιμοποιούνται ή αποθηκεύονται ποσότητες εύφλεκτων ουσιών πρέπει πάντοτε να τοποθετούνται ανιχνευτές πυρκαγιάς και συστήματα συναγερμού.

30. Σήμανση

Στους χώρους εργασίας πρέπει να παρέχεται και να εξασφαλίζεται η ύπαρξη κατάλληλης σήμανσης ασφάλειας ή/και υγείας. Η σήμανση να περιλαμβάνει, μεταξύ άλλων, την υπόδειξη των διόδων διαφυγής, των εξόδων κινδύνου, των θέσεων του πυροσβεστικού εξοπλισμού και των κουτιών πρώτων βοηθειών κ.λπ. Σχετικό φυλλάδιο με τη μορφή των διαφόρων σημάτων όπως αυτά ορίζονται στους περί Ελαχίστων Προδιαγραφών για τη Σήμανση Ασφάλειας και Υγείας στην Εργασία Κανονισμούς του 2000 (Κ.Δ.Π. 212/2000) υπάρχει στις εκδόσεις του ΤΕΕ που βρίσκονται στην ιστοσελίδα.

31. Θόρυβος

Σε περίπτωση που στο υποστατικό θα εγκατασταθούν μηχανές οι οποίες κατά τη λειτουργία τους δυνατό να προκαλούν θόρυβο, πρέπει να τοποθετηθούν κατάλληλα συστήματα για τη μείωση του παραγόμενου θορύβου καθώς και της διάδοσης του, έτσι, ώστε η ημερήσια έκθεση των εργαζομένων να μην υπερβαίνει τα 87 dB(A) επί οκταώρου βάσεως.

32. Μειονεκτούντα πρόσωπα

Στην περίπτωση που θα εργοδοτηθούν και μειονεκτούντα πρόσωπα, τότε, πρέπει να προβλεφθούν και να διαρρυθμιστούν, ανάλογα με τις ανάγκες αυτών των προσώπων, κατάλληλες θύρες, διάδρομοι, κλιμακοστάσια, διευκολύνσεις (καθαρισμού και υγειονομικές).

33. Αντικεραυνική Προστασία


Εκεί όπου επιβάλλεται λόγω της φύσεως του κτηρίου (π.χ. μεγάλο ύψος), ή των χαρακτηριστικών της εγκατάστασης, θα πρέπει να εγκαθίσταται κατάλληλη και επαρκής αντικεραυνική προστασία.

Ημερομηνία: 24/08/2022

ΤΜΗΜΑ ΕΠΙΘΕΩΡΗΣΗΣ ΕΡΓΑΣΙΑΣ

ΑΙΓΙΟΜΕΤΟΧΟ (1241)

ΤΜΗΜΑ 19

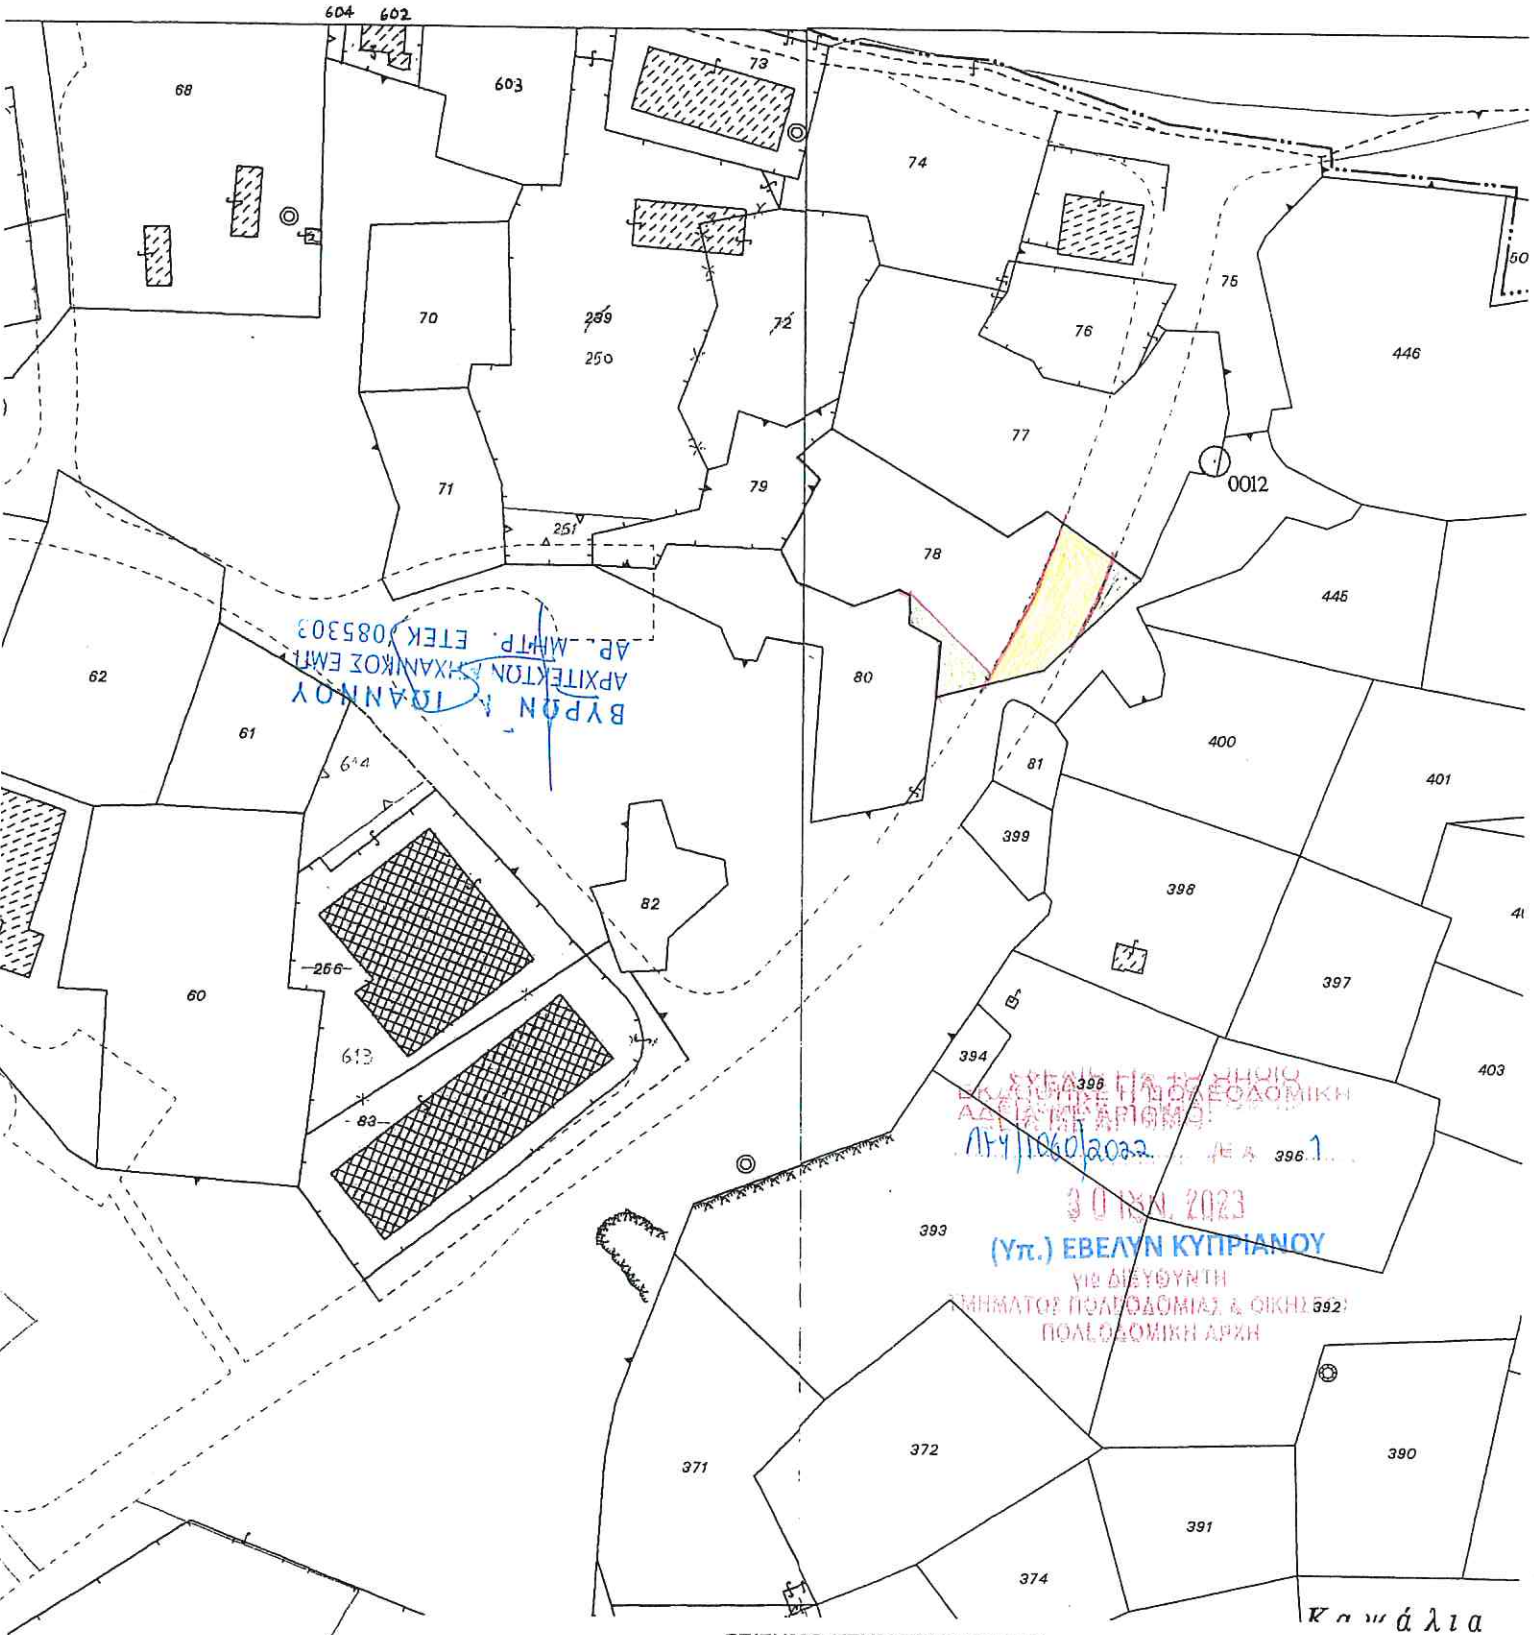

ΕΠΙΣΗΜΟ ΚΤΗΜΑΤΙΚΟ ΣΧΕΔΙΟ

Πόλη ή χωριό **ΠΑΛΑΙΟΜΕΤΟΧΟ**

Ενορία

Τμήμα **19**

Αριθμός Σχεδίου **2-220-390**

Κλίμακα 1:2000

2-221-390

26

Μέτρα 50 0 50 100 150 Μέτρα

Τμήμα Κτηματολογίου και Χωρομετρίας

© Απαγορεύεται οποιαδήποτε ανατύπωση



D/S
547934

31 Mei 2017

[Handwritten signature]