

 Αρχή Ηλεκτρισμού Κύπρου Electricity Authority of Cyprus			
ΠΕΡΙΦΕΡΕΙΑ ΛΕΜΕΣΟΥ I MFSSOS AREA			
Substation Building: Z2361 LOCAL TRANS 1044002361 Control Room: 200kVA 1004004790			
Φ./Σχεδιασ./LRO Plan	Ελεγχος/Checked	Έγκριση/Approved	Ημερομ./Date
Κλίμακα/Scale 1:1.000	ΑΡ. Σχ./DRG No.: Εκτύπωση από 59947 Ημερομ. Εκτύπωσης: 3/6/2022		

ΚΜ6

11-81

70κ22

ΚΜ6/Κ

ΥΠΟΣΤΑΘΜΟΣ Α.Η.Κ.

300κ22


21β+11140β

764

763

400479912

ΦΙΒ ΠΑΡΚΟ
821114

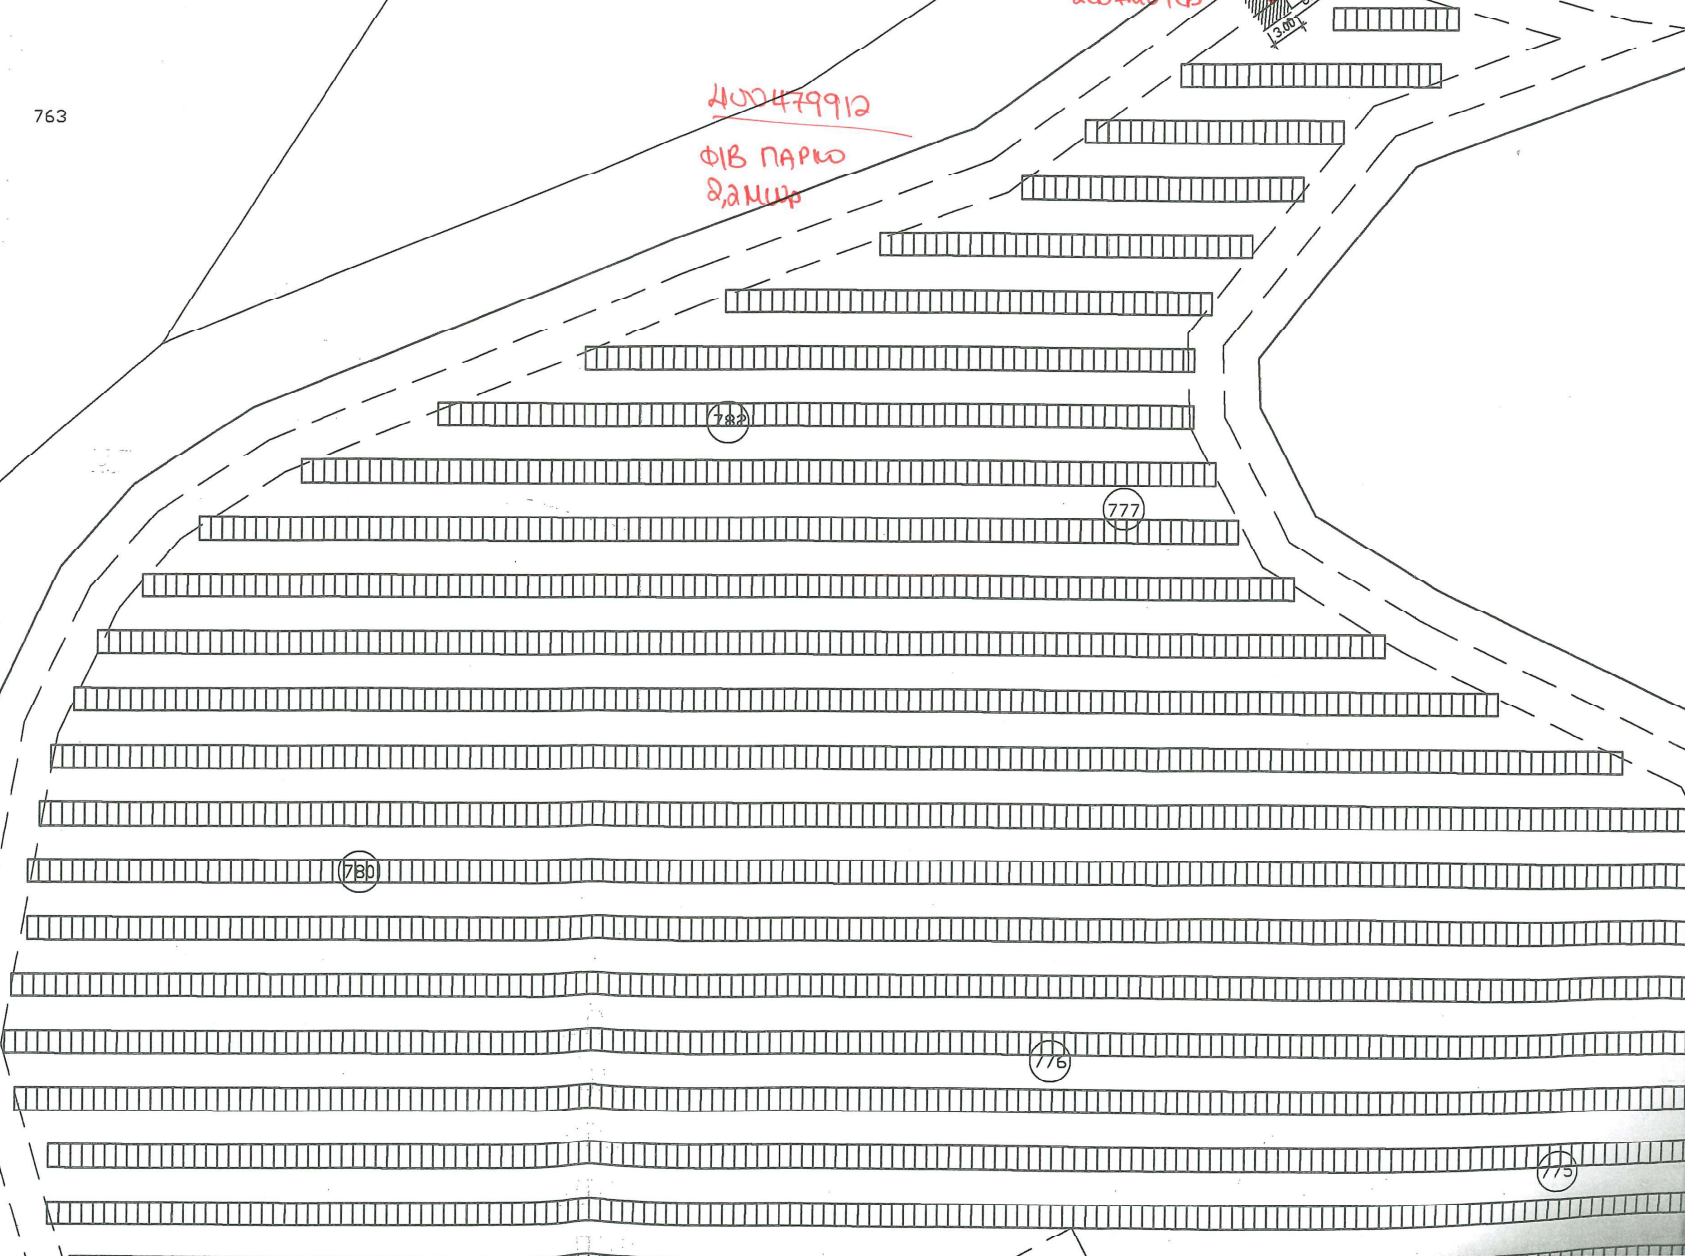

782

777

780

776

775