

ΚΥΠΡΙΑΚΗ



ΔΗΜΟΚΡΑΤΙΑ

Αρ. 3118
Κ.Ν. 2022

Ο ΠΕΡΙ ΠΟΛΕΟΔΟΜΙΑΣ ΚΑΙ ΧΩΡΟΤΑΞΙΑΣ ΝΟΜΟΣ ΤΟΥ 1972

ΓΝΩΣΤΟΠΟΙΗΣΗ ΧΟΡΗΓΗΣΕΩΣ ΠΟΛΕΟΔΟΜΙΚΗΣ ΑΔΕΙΑΣ

ΓΡΑΦΕΙΟ: ΕΠΑΡΧΙΑΚΟ ΓΡΑΦΕΙΟ ΠΟΛΕΟΔΟΜΙΑΣ ΛΑΡΝΑΚΑΣ
ΔΙΕΥΘΥΝΣΗ: ΛΕΩΦ. ΣΤΡΑΤ. ΤΙΜΑΓΙΑ 104, 6051 ΛΑΡΝΑΚΑ
24821131-24821132

ΤΗΛ.:
ΗΜΕΡΟΜΗΝΙΑ: 23/06/2022

ΑΙΤΗΤΗΣ: ΑΠΟΣΤΟΛΙΑ ΔΗΜΗΤΡΙΟΥ
ΔΙΕΥΘΥΝΣΗ: ΕΛΛΑΔΟΣ 19, 7577 ΜΑΖΩΤΟΣ

ΑΡ. ΑΙΤΗΣΕΩΣ: ΛΑΡ/00399/2022

ΠΕΡΙΓΡΑΦΗ ΕΡΓΟΣΤΑΣΙΟ ΜΕΤΑΠΟΙΗΣΗΣ ΦΡΟΥΤΩΝ
ΑΝΑΠΤΥΞΕΩΣ:

ΠΟΛΗ/ΧΩΡΙΟ: ΜΑΖΩΤΟΣ

122931
ΛΗΦΘΗΚΕ
29 ΑΥΓ. 2022
ΤΜΗΜΑ ΠΕΡΙΒΑΛΛΟΝΤΟΣ
30/8/22

ΗΜΕΡ. ΛΗΨΕΩΣ: 19/04/2022
Φ/Σχ: 50 60

Αρ. Τεμ.: 334

Τμήμα: 0

Η Πολεοδομική Αρχή με το παρόν εγκρίνει την αίτηση για πολεοδομική άδεια για την ανάπτυξη που αναφέρεται πιο πάνω και που περιγράφεται λεπτομερώς στην αίτηση που υποβλήθηκε, με βάση τα σχέδια που έχουν εγκριθεί (με οποιοδήποτε τυχόν τροποποιήσεις που δείχνονται πάνω σ' αυτά) και με την προϋπόθεση τηρήσεως των όρων του Παραρτήματος που επισυνάπτεται.

ΛΥΡΑ ΧΑΡΑΛΑΜΠΟΥΣ

για ΕΠΑΡΧΙΑΚΟ ΛΕΙΤΟΥΡΓΟ
ΤΜΗΜΑΤΟΣ ΠΟΛΕΟΔΟΜΙΑΣ & ΟΙΚΗΣΕΩΣ
ΛΑΡΝΑΚΑΣ
Πολεοδομική Αρχή

ΣΗΜΕΙΩΣΕΙΣ:

1. Η άδεια αυτή δεν περιλαμβάνει χορήγηση άδειας με βάση τον περί Ρυθμίσεως Οδών και Οικοδομών Νόμο ή άλλο Νόμο. Είναι ευθύνη του αιτητή να αποταθεί ξεχωριστά για την εξασφάλιση των άλλων αδειών που απαιτούνται.
2. Αν θεωρείτε ότι τα νόμιμα συμφέροντα σας παραβιάζονται από την απόφαση αυτή, μπορείτε, μέσα σε 30 μέρες το αργότερο από την ημερομηνία κοινοποιήσεως της αποφάσεως, να υποβάλετε Ιεραρχική Προσφυγή στο Υπουργείο Εσωτερικών. Η Προσφυγή ασκείται με την κατάθεση εγγράφου μέσα στην ημερομηνία πάνω προθεσμία, στο Υπουργείο Εσωτερικών, που περιέχει τους λόγους για τους οποίους γίνεται η Προσφυγή και με κοινοποίηση, μέσα στην ίδια προθεσμία, αντιγράφου της Προσφυγής στην Πολεοδομική Αρχή.
3. Για να καταστεί δυνατή η εξέταση της Ιεραρχικής Προσφυγής θα πρέπει να καταβάλετε στο γραφείο της Πολεοδομικής Αρχής τα δικαιώματα που έχουν καθοριστεί για τις Ιεραρχικές Προσφυγές, με βάση τους περί Πολεοδομίας και Χωροταξίας (Δικαιώματα) Κανονισμούς του 2013 (Κ.Δ.Π. 29/2013) και να επισυνάψετε αντίγραφο της απόδειξης στην Ιεραρχική Προσφυγή που θα υποβληθεί στο Υπουργείο Εσωτερικών.

ΟΡΟΙ ΧΟΡΗΓΗΣΕΩΣ ΑΔΕΙΑΣ

41

Αρ. Αιτήσεως : ΛΑΡ/00399/2022

ΟΝΟΜΑ ΑΙΤΗΤΗ : ΑΠΟΣΤΟΛΙΑ ΔΗΜΗΤΡΙΟΥ

- (10) Η ισχύς της άδειας αυτής λήγει μετά την παρέλευση 4 (τεσσάρων) ετών από την ημερομηνία της Γνωστοποίησης Χορήγησης της άδειας. Σύμφωνα με τις πρόνοιες του Άρθρου 28(3) του περί Πολεοδομίας και Χωροταξίας Νόμου (Τροποπ.2011) η περίοδος της ισχύος της πολεοδομικής άδειας μπορεί κατόπιν αίτησης, να παραταθεί μια ή περισσότερες φορές με την έκδοση έγκρισης παράτασης άδειας. Σε περίπτωση που οι πρόνοιες του δημοσιευμένου Σχεδίου Ανάπτυξης, που αφορούν στην ιδιοκτησία της ανάπτυξης, έχουν τροποποιηθεί σε σύγκριση με τις πρόνοιες που ίσχυαν κατά τη χορήγηση της αρχικής άδειας, ώστε η ανάπτυξη να μην είναι πλέον επιτρεπόμενη, τότε η αίτηση για έκδοση έγκρισης παράτασης άδειας θα πρέπει να υποβληθεί το αργότερο μέσα σε διάστημα τριών μηνών πριν από την ημερομηνία λήξης της άδειας.
- Επισημαίνεται ότι, η συνολική χρονική διάρκεια της ισχύος της άδειας αυτής, λαμβάνοντας υπόψη τη συνολική χρονική διάρκεια των παρατάσεων ισχύος της, δεν θα ξεπερνά, με βάση τις πρόνοιες του Άρθρου 28(5) του Νόμου (Τροποπ. 2011), τα 12 (δώδεκα) έτη.
- (12) Η ανάπτυξη να μην τεθεί σε χρήση εκτός αν εκτελεστούν όλοι οι όροι της άδειας αυτής.
- (15) Με την παρούσα πολεοδομική άδεια δεν εγκρίνεται οποιαδήποτε διαίρεση της ακίνητης ιδιοκτησίας.
- (20) Η χρήση της ανάπτυξης και των επιμέρους χώρων της να είναι όπως δείχνεται στα σχέδια που εγκρίθηκαν.
- (35) Το συνολικό ύψος της κύριας οικοδομής δε θα υπερβαίνει τα 8,30μ.
- (37) Η ανάπτυξη να πραγματοποιηθεί στη θέση που δείχνεται στα εγκριμένα σχέδια.
- (39) Κανένα μέρος χώρου που δείχνεται ως χώρος στάθμευσης στα εγκριμένα σχέδια να τεθεί σε οποιαδήποτε άλλη χρήση.
- (45) Σε καμία περίπτωση οποιοδήποτε μέρος κύριας οικοδομής ή ακάλυπτη βεράντα ή επιχωμάτωση, σε ύψος μεγαλύτερο από 1.20m. από τη στάθμη του φυσικού συνεχόμενου εδάφους, να ανεγερθεί/εκτελεστεί σε απόσταση μικρότερη από 6,00m. από τα σύνορα του τεμαχίου εκτός από τις περιπτώσεις όπου ειδικά αναγράφεται διαφορετικά πάνω στα εγκριμένα σχέδια ή περιγράφεται σε άλλο όρο της άδειας.

- (112) Η περίμετρος της υπό ανάπτυξης ακίνητης ιδιοκτησίας να δενδροφυτευθεί με διπλή συστάδα δέντρων.
- (117) Να διαμορφωθεί πάνω στο ελεύθερο μέρος του τεμαχίου χώρος για τη στάθμευση και κυκλοφορία 6 τουλάχιστον αυτοκινήτων για τις ανάγκες της προτεινόμενης οικοδομής εκ των οποίων ο ένας να προορίζεται για ΑμέΑ και 1 για μεγάλα οχήματα.
- (120) Να διαμορφωθούν και διατηρούνται στο τεμάχιο όλοι οι χώροι στάθμευσης, στις θέσεις και με τις διαστάσεις/γεωμετρικά χαρακτηριστικά που φαίνονται στα εγκεκριμένα σχέδια.
- (130) Να αφηθεί είσοδος/έξοδος οχημάτων μόνο στη θέση και με το πλάτος που δείχνεται στα εγκεκριμένα σχέδια.
- (149) Να τηρηθούν πιστά τα δομικά υλικά που αναφέρονται στα εγκεκριμένα σχέδια.
- (211) Το περίφραγμα το οποίο θα βρίσκεται πάνω στο οδικό σύνορο (δρόμος και πεζόδρομος) καθώς και το περίφραγμα στο μέρος των δυο πλευρινών συνόρων που εμπίπτει στην παρόδια απόσταση των 3.00m. δε θα υπερβαίνει το ύψος του 1.20m. από το συνεχόμενο έδαφος και το υπόλοιπο περιτείχισμα δε θα υπερβαίνει το ύψος των 2.10m.
- (281) Με την εφαρμογή της νέας πολιτικής της Α.Τ.Κ για πλήρη υπογειοποίηση του δικτύου από την 1.7.1999, είναι υποχρεωτική η κατασκευή υπόγειας διασωλήνωσης από τους ιδιοκτήτες, κατά το στάδιο της ανέγερσης της οικοδομής. Γι' αυτό ο ιδιοκτήτης /ηλεκτρολόγος να ζητεί από την Αρχή Τηλεπικοινωνιών Κύπρου υπόδειξη για τοποθέτηση υπόγειας διασωλήνωσης πριν από την ανέγερση, στο χώρο της οικοδομής.
- (303) Να γίνουν όλες οι αναγκαίες διευθετήσεις που περιλαμβάνονται στο Παράρτημα Α που επισυνάπτεται για την ασφαλή λειτουργία της ανάπτυξης σύμφωνα με τις υποδείξεις και για ικανοποίηση του Διευθυντή της Πυροσβεστικής Υπηρεσίας.
- (310) Καμιά προεξοχή ή άλλη κατασκευή θα επεμβαίνει σε γειτονικό τεμάχιο.
- (311) Τα υφιστάμενα δημόσια πεζοδρόμια, οδοί ή πεζόδρομοι να επιδιορθωθούν /αποκατασταθούν με την αποπεράτωση της ανάπτυξης ώστε να επαναφερθούν στην αρχική τους κατάσταση.
- (312) Τα νερά της βροχής να μην διοχετεύονται μ' οποιοδήποτε τρόπο σε ξένες ιδιοκτησίες.

ΟΡΟΙ ΧΟΡΗΓΗΣΕΩΣ ΑΔΕΙΑΣ

AY

- (313) Κατά την διεξαγωγή των εργασιών της ανάπτυξης να ληφθεί ειδική πρόνοια ώστε να μην επηρεασθούν γειτονικά κτίρια /αυλές /δημόσιοι δρόμοι /χώροι πρασίνου κλπ.
- (318) Το μηχανοστάσιο /λεβητοστάσιο να μονωθεί ώστε να διασφαλίζεται η ηχοπροστασία των γειτονικών ιδιοκτησιών.
- (488) Στην περίπτωση σύγκρουσης ή ασυμβατότητας μεταξύ των σχεδίων της παρούσας πολεοδομικής άδειας και των όρων αυτής, υπερισχύουν οι όροι της άδειας.
- (493) Οι χώροι στάθμευσης της ανάπτυξης που απαιτούνται για ανάπηρα πρόσωπα σύμφωνα με τις πρόνοιες των σχετικών Κανονισμών να έχουν διαστάσεις 5.00μx3.30μ και να διαμορφωθούν κατάλληλα και με κατάλληλη ένδειξη για χρήση αποκλειστικά από ανάπηρα πρόσωπα.
- (499) Η οικοδομή να ανεγερθεί σύμφωνα με τα εγκριθέντα σχέδια.
- (500) Ο χώρος διακίνησης οχημάτων να ασφαλτοστρωθεί ή να επιστρωθεί με άλλο παρόμοιο υλικό. Όλοι οι χώροι στάθμευσης που δείχνονται στα εγκριμένα σχέδια να σηματοδοτηθούν κατάλληλα με ανεξίτηλες γραμμές επί του δαπέδου.
- (501) Να διατίθεται χώρος στάθμευσης για μεγάλα οχήματα / φορτηγά και να διαμορφωθεί κατάλληλος χώρος για φορτοεκφορτώσεις όπως φαίνεται στα εγκριμένα σχέδια.
- (502) Η οικοδομή θα χρησιμοποιείται αποκλειστικά ως Αγροτική Βιομηχανία Κατηγορίας Β. Η χρησιμοποίηση της για οποιουσδήποτε άλλους σκοπούς δεν επιτρέπεται.
- (503) Να τηρηθούν όλοι οι όροι του Τμήματος Επιθεώρησης Εργασίας. Η επιστολή που επισυνάπτεται ως Παράρτημα Β με αρ. φακ. 05.33.02.01 ημερομηνίας 9/5/2022 είναι σχετική.
- (504) Να τηρηθούν όλοι οι όροι του Τμήματος Περιβάλλοντος που αναφέρονται στην επιστολή του με αρ. φακ. 02.10.011.006.004.002 ημερομηνίας 9/6/2022 αντίγραφο της οποίας επισυνάπτεται ως Παράρτημα Γ.
- (505) Να ληφθούν όλα τα προβλεπόμενα από τις σχετικές με το προτεινόμενο εργαστήριο νομοθεσίες, τεχνικά μέτρα για την ελαχιστοποίηση του οποίου επηρεασμού των παρακείμενων οικιστικών χρήσεων από τη λειτουργία της προτεινόμενης ανάπτυξης.

ΟΡΟΙ ΧΟΡΗΓΗΣΕΩΣ ΑΔΕΙΑΣ

Αρ. Αιτήσεως : ΔΑΡ/00399/2022
ΟΝΟΜΑ ΑΙΤΗΤΗ : ΑΠΟΣΤΟΛΙΑ ΔΗΜΗΤΡΙΟΥ

(506) Πριν την έναρξη λειτουργίας της ανάπτυξης να διευθετηθεί η υδροδότηση της ανάπτυξης από την Κοινοτική υδατοπρομήθεια.

Σημειώσεις προς την Αρμόδια Αρχή/Αιτήτρια:

1. Να μην γίνει έναρξη εργασιών προτού εκδοθεί άδεια οικοδομής από την Αρμόδια Αρχή (Έπαρχος Λάρνακας).

2. Στα πλαίσια εξέτασης της αίτησης ζητήθηκαν οι απόψεις των ακόλουθων Τμημάτων / Υπηρεσιών:

(α) Τμήμα Γεωργίας

(β) Έπαρχος Λάρνακας

(γ) Κοινοτικό Συμβούλιο Μαζωτού

αντίγραφα των οποίων επισυνάπτονται στην Αρμόδια Αρχή (Παράρτημα Δ).

3. Το εμβαδό της ανάπτυξης που υπολογίστηκε στο συντελεστή δόμησης (δομήσιμο εμβαδό) ανέρχεται σε 322τ.μ.

4. Σε περίπτωση που απαιτείται τροποποίηση των εγκριμένων με την παρούσα Πολεοδομική άδεια σχεδίων λόγω εφαρμογής των Οικοδομικών Κανονισμών ή απόψεων άλλων Τμημάτων/Αρχών/ Υπηρεσιών κλπ και ιδιαίτερα των Κανονισμών για ανάπηρα πρόσωπα για τις οποίες απαιτείται η χορήγηση νέας Πολεοδομικής Άδειας/Εγκρίσεως να υποβληθούν στην Πολεοδομική Αρχή τροποποιημένα σχέδια για έγκριση.

5. Η ανάπτυξη δεν έχει τύχει ελέγχου ως προς τις απαιτήσεις των Περί Οδών και Οικοδομών (Τροποποιητικοί) Κανονισμών του 2017. Να διασφαλιστούν όλες οι σχετικές διαστάσεις και κατασκευές που απαιτούνται από τις πρόνοιες των περί Οδών και Οικοδομών Κανονισμών που σχετίζονται με χρήση της ανάπτυξης από ανάπηρα πρόσωπα και σε περίπτωση που οι Πολεοδομικές παράμετροι της ανάπτυξης διαφοροποιούνται, αυτή να επαναφερθεί στην Πολεοδομική Αρχή για εξασφάλιση νέας Πολεοδομικής Άδειας/Έγκρισης.

6. Η αίτηση δεν έχει αξιολογηθεί σε σχέση με άλλα θέματα που αφορούν πρόνοιες νομοθεσιών άλλων από τον περί Πολεοδομίας και Χωροταξίας Νόμο.

Λάρνακα, 23/6/2022
Α.Η./Μ.Σ.

Κοιν.: Διευθυντή Τμήματος Περιβάλλοντος ✓

ΑΥΡΑ ΧΑΡΑΛΑΜΠΟΥΣ

για ΕΠΑΡΧΙΑΚΟ ΛΕΙΤΟΥΡΓΟ
ΤΜΗΜΑΤΟΣ ΠΟΛΕΟΔΟΜΙΑΣ & ΟΙΚΗΣΕΩΣ
ΛΑΡΝΑΚΑΣ
ΠΟΛΕΟΔΟΜΙΚΗ ΑΡΧΗ



ΚΥΠΡΙΑΚΗ ΔΗΜΟΚΡΑΤΙΑ
ΥΠΟΥΡΓΕΙΟ ΔΙΚΑΙΟΣΥΝΗΣ
ΚΑΙ ΔΗΜΟΣΙΑΣ ΤΑΞΕΩΣ



ΠΥΡΟΣΒΕΣΤΙΚΗ ΥΠΗΡΕΣΙΑ
ΚΥΠΡΟΥ

Δ 357/22

ΠΑΡΑΡΤΗΜΑ "Α"

Ευαυνείδητά δίπλω σου

Αρ. Φακ. Π.Υ.343/5/ΕΡΓ6838
Αρ. Τηλ. 22802443
Αρ. Φαξ. 22321529
E-mail: Fireprevention@fs.gov.cy
www.fs.gov.cy

ΑΡΧΗΓΕΙΟ ΠΥΡΟΣΒΕΣΤΙΚΗΣ
ΥΠΗΡΕΣΙΑΣ

ΗΜΕΡΟΜΗΝΙΑ
ΠΑΡΑΛΑΒΗΣ
25 ΜΑΙ. 2022
ΠΟΛΕΟΔΟΜΙΚΗ ΑΡΧΗ

17 Μαΐου 2022

Επαρχιακό Λειτουργό
Τμήματος Πολεοδομίας και Οικήσεως
Λάρνακας

κ. Α. Χρυσοφάνης
Α. Η. Για
26/5 Αλ

Οικοδομή: Εργοστάσιο Μεταποίησης Φρούτων

Αιτητής: ΑΠΟΣΤΟΛΙΑ ΔΗΜΗΤΡΙΟΥ

Αρ. Αίτ: ΛΑΡ/399/2022, Μαζωτός

Αναφέρομαι στην επιστολή σας με αρ. Αίτ. ΛΑΡ/399/2022 ημερ. 21.04.2022 και σας πληροφορώ ότι τα σχέδια της πιο πάνω ισόγειας οικοδομής εξετάστηκαν και η έκδοση της ζητούμενης άδειας συστήνεται με τους πιο κάτω όρους:

1. **Μέσα Διαφυγής**

- (1) Οι θύρες που σημειώνονται στα σχέδια με κόκκινο χρώμα να μετατραπούν ώστε ν' ανοίγουν προς την κατεύθυνση της εξόδου.
- (2) Πάνω από τις θύρες εξόδου που σημειώνονται στα σχέδια με το κόκκινο γράμμα "Ε" να τοποθετηθούν πινακίδες εξόδου, κατάλληλα σηματοδοτημένες, που να φωτίζονται τόσο με το συνηθισμένο όσο και με το έκτακτο σύστημα φωτισμού.
- (3) Οι θύρες εξόδου που σημειώνονται στα σχέδια με τα κόκκινα γράμματα "Σ.Π." να εφοδιαστούν με σύρτη πανικού μόνο.

2. **Κουζίνα**

Η χρήση οποιασδήποτε μαγειρικής συσκευής δεν συστήνεται από απόψεως πυροπροστασίας.

3. **Υγραέριο**

Σε περίπτωση χρήσης συσκευών υγραερίου και αφού ληφθούν οι θετικές απόψεις του Τμήματος Επιθεώρησης Εργασίας όσον αφορά τη θέση και ποσότητα του κυλίνδρου/νετεπόζιτου υγραερίου, να ληφθούν υπόψη τα πιο κάτω:


- (α) Ο κύλινδρος να τοποθετηθεί έξω από το κτίριο, σ' ανοικτό χώρο και η παροχή υγραερίου προς τη συσκευή να γίνει με σωλήνα κατάλληλο για παροχή υγραερίου.
- (β) Να εγκατασταθεί ειδική συσκευή η οποία σε περίπτωση απώλειας υγραερίου να ενεργοποιείται και ν' αποκόπτει αυτόματα την παροχή υγραερίου προς τις συσκευές και επιπρόσθετα να θέτει σε λειτουργία σύστημα σήμανσης συναγερμού μέσα στο εργαστήριο.
- (γ) Πάνω στην κεντρική σωλήνα παροχής του υγραερίου, πριν από τον εύκαμπτο αγωγό σύνδεσης ή πριν το σημείο διακλάδωσης του υγραερίου μέσα στο εργαστήριο, να τοποθετηθεί βαλβίδα πυροπροστασίας.

4. Έκτακτος Φωτισμός

Να γίνει εγκατάσταση συστήματος έκτακτου φωτισμού σύμφωνα με το συνημμένο Παράρτημα « Έκτακτος Φωτισμός».

5. Πυροσβεστικός Εξοπλισμός

Για τον ακριβή αριθμό, τον τύπο και την εγκατάσταση των φορητών πυροσβεστήρων, επιφυλάσσω τις απόψεις μου όταν το εργοστάσιο θα είναι έτοιμο να λειτουργήσει.

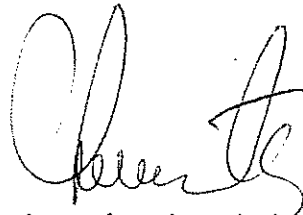

Χαράλαμπος Λιμναίτης Αναπλ. Αντιπύραρχος
Υπεύθυνος Τμήματος Πυροπροστασίας
για Αρχιπύραρχο

Κοιν.: Πυρ. Σταθμό Λάρνακας

ΑΓ/



ΕΚΤΑΚΤΟΣ ΦΩΤΙΣΜΟΣ

1. Ο έκτακτος φωτισμός πρέπει να φωτίζει όλους τους κοινόχρηστους χώρους, τα κλιμακοστάσια, τους διαδρόμους, τις θύρες εξόδου, τις πινακίδες εξόδου, τα βέλη που δείχνουν την κατεύθυνση των εξόδων, τους χώρους υγιεινής και να είναι ικανοποιητικός ώστε να βοηθά τους ενοίκους / θαμώνες να εγκαταλείπουν με ασφάλεια το κτίριο σε περίπτωση πυρκαγιάς ή άλλης έκτακτης ανάγκης.
2. Η ανεξάρτητη παροχή ενέργειας / ηλεκτροδότησης να επιτυγχάνεται με τα πιο κάτω συστήματα:
 - (α) Ηλεκτρική γεννήτρια
 - (β) Συσκευές αυτοδύναμες με ενσωματωμένο συσσωρευτή
3. Το σύστημα του έκτακτου φωτισμού να τίθεται σε λειτουργία αμέσως και αυτόματα όταν διακοπεί η συνηθισμένη ηλεκτρική παροχή. Σε περίπτωση τμηματικής διακοπής κατά την οποία δεν τίθεται αυτόματα σε λειτουργία η ανεξάρτητη παροχή ενέργειας (γεννήτρια), να λαμβάνεται πρόνοια για εγκατάσταση ικανοποιητικού αριθμού αυτοδύναμων μονάδων έκτακτου φωτισμού (SELF CONTAINED UNITS).
4. Το σύστημα του έκτακτου φωτισμού κρίνεται ικανοποιητικό εφόσον προσφέρει φωτισμό για περίοδο τουλάχιστον 2 ωρών.



ΚΥΠΡΙΑΚΗ ΔΗΜΟΚΡΑΤΙΑ
ΥΠΟΥΡΓΕΙΟ ΕΡΓΑΣΙΑΣ
ΚΑΙ ΚΟΙΝΩΝΙΚΩΝ ΑΣΦΑΛΙΣΕΩΝ

ΠΑΡΑΡΤΗΜΑ "Β" 323



ΤΜΗΜΑ
ΕΠΙΘΕΩΡΗΣΗΣ ΕΡΓΑΣΙΑΣ
ΕΠΑΡΧΙΑΚΟ ΓΡΑΦΕΙΟ ΕΠΙΘΕΩΡΗΣΗΣ
ΕΡΓΑΣΙΑΣ ΛΑΡΝΑΚΑΣ
Τ.Θ. 40136, 6301 ΛΑΡΝΑΚΑ

ΑΧ
X7

Αρ. Φακ.: 05.33.02.01 ✓
Κωδ. Μηχανογρ.: 15753
Αρ. Τηλ.: 24805319
Αρ. Φαξ: 24305130
Ηλεκτρ. Διεύθυνση: dliolar@dli.mlsi.gov.cy
Ιστοσελίδα: www.mlsi.gov.cy/dli

ΗΜΕΡΟΜΗΝΙΑ
ΠΑΡΑΛΑΒΗΣ
18 ΜΑΙ 2022
ΠΟΛΕΟΔΟΜΙΑ

Διηρώθηκε για
Δ320/22.

09.05.2022

Επαρχιακό Λειτουργό Τμήματος Πολεοδομίας & Οικήσεως Λάρνακας,
Τ.Θ. 40611,
6306, Λάρνακα

κ. Α. Χρυσοφάνης
Athina 17/5

Αίτηση για Νέο υποστατικό - Πολεοδομική Άδεια
Αιτούμενη χρήση: Εργοστάσιο μεταποίησης φρούτων
Αιτητής: Αποστολία Δημητρίου
Αρ. Αίτησης: ΛΑΡ/399/2022
Τόπος Ανέγερσης: Αρ. Τεμ.: 334 - Φ./Σχ.: 50/60
Περιοχή: Μαζωτός, Επαρχία Λάρνακας

Αναφέρομαι στην επιστολή σας με αρ. φακ. ΛΑΡ/399/2022 και ημερ. 21.04.2022, σχετικά με τις απόψεις του Τμήματος Επιθεώρησης Εργασίας για το πιο πάνω θέμα και παρακαλώ όπως σε περίπτωση που χορηγήσετε στον αιτητή την αιτούμενη άδεια συμπεριλάβετε τους όρους που επισυνάπτονται ως Παράρτημα με βάση τις πρόνοιες της Νομοθεσίας για Ασφάλεια και Υγεία στην Εργασία.

Όσον αφορά τα θέματα ελέγχου της ατμοσφαιρικής ρύπανσης, επισημαίνεται ότι, η αρμοδιότητα για τα θέματα αυτά μεταφέρθηκε από το ΤΕΕ στο Τμήμα Περιβάλλοντος στις 4.10.2021. Συνεπώς για τα εν λόγω θέματα μπορείτε να αποταθείτε στο Τμήμα αυτό.

Τα σχέδια και άλλα σχετικά έγγραφα που λήφθηκαν μαζί με την εν λόγω αίτηση, σας επιστρέφονται συνημμένα.

Για οποιοσδήποτε πρόσθετες πληροφορίες ή διευκρινίσεις μπορείτε να επικοινωνείτε με την κα Μαρία Κρασιδιώτου, Λειτουργός Επιθεώρησης Εργασίας στο τηλ. 24805319.

(Μαρία Κρασιδιώτου)
Προϊστάμενη Επαρχιακού Γραφείου

**ΚΑΘΟΔΗΓΗΤΙΚΟΙ ΟΡΟΙ ΤΜΗΜΑΤΟΣ ΕΠΙΘΕΩΡΗΣΗΣ ΕΡΓΑΣΙΑΣ ΓΙΑ ΒΙΟΜΗΧΑΝΙΚΑ
ΥΠΟΣΤΑΤΙΚΑ**

Η ΠΕΡΙ ΑΣΦΑΛΕΙΑΣ ΚΑΙ ΥΓΕΙΑΣ ΣΤΗΝ ΕΡΓΑΣΙΑ ΝΟΜΟΘΕΣΙΑ

Προκαταρκτική Σημείωση: Το Τμήμα Επιθεώρησης Εργασίας επιφυλάσσεται να επιβάλει επιπρόσθετους όρους που αφορούν την ειδική χρήση του υποστατικού ή σε περίπτωση που εγκατασταθούν σε αυτό μηχανήματα ή άλλος εξοπλισμός.

Οι πιο κάτω όροι τίθενται από το Τμήμα Επιθεώρησης Εργασίας, σύμφωνα με τους περι Ασφάλειας και Υγείας στην Εργασία Νόμους του 1996 έως 2020 και τους σχετικούς Κανονισμούς που εκδόθηκαν με βάση τους νόμους αυτούς καθώς και τον περί Πετρελαιοειδών Νόμο (Κεφ.272) και τους Κανονισμούς που εκδόθηκαν κάτω από τον Νόμο αυτό και αφορούν τις εγκαταστάσεις υγραερίου και την αποθήκευση υγρών πετρελαιοειδών.

Οι όροι 1 - 18 αναφέρονται ειδικότερα στις διατάξεις των περι Ασφάλειας και Υγείας (Ελάχιστες Προδιαγραφές για Προσωρινά ή Κινητά Εργοτάξια) Κανονισμών του 2015 (Κ.Δ.Π.410/2015) και αφορούν τις κατασκευαστικές εργασίες (αρχικές και μεταγενέστερες καθόλη τη διάρκεια της ζωής του υποστατικού / κτηριακών εγκαταστάσεων).

Οι όροι 19 - 47 αναφέρονται κυρίως στις διατάξεις των περι Ελάχιστων Προδιαγραφών Ασφάλειας και Υγείας στους Χώρους Εργασίας Κανονισμών του 2002 και 2004 (Κ.Δ.Π.174/2002 και Κ.Δ.Π.494/2004) καθώς και σε άλλες σχετικές διατάξεις της Νομοθεσίας.

Η συμμόρφωση με τους πιο κάτω όρους αποτελεί υποχρέωση των ιδιοκτητών ή και των μελετητών της ανάπτυξης καθώς και των κατόχων των υποστατικών σε σχέση με την εξέταση της παρούσας αίτησης και θα ελεγχθεί τόσο κατά το στάδιο της εξέτασης τυχόν αίτησης που θα υποβάλετε για σκοπούς έκδοσης Πιστοποιητικού Έγκρισης, όσο και σε μελλοντικές επιθεωρήσεις που θα διεξάγονται από Επιθεωρητές του Τμήματος Επιθεώρησης Εργασίας.

1. Συντονιστές Ασφάλειας και Υγείας (Α&Υ)

1.1. Συντονιστής Α&Υ Μελέτης¹

Πριν από την έκδοση της αιτούμενης άδειας (Πολεοδομικής Άδειας ή/και Άδειας Οικοδομής), να υποβληθεί στην αρμόδια αρχή έκδοσης της αιτούμενης άδειας, το **συμφωνητικό έγγραφο ορισμού** του Συντονιστή για τα θέματα Ασφάλειας και Υγείας κατά την εκπόνηση της μελέτης του έργου (Συντονιστής Α&Υ Μελέτης).

Πριν από την έναρξη της μελέτης του έργου ορίζεται Συντονιστής Α&Υ Μελέτης ο οποίος θα πρέπει, μεταξύ άλλων, να συντονίζει την εφαρμογή, από τους μελετητές του έργου, των αρχών πρόληψης σε θέματα ασφάλειας και υγείας στα στάδια σύλληψης, επεξεργασίας και εκπόνησης της μελέτης και να καταρτίσει ή να αναθέσει την κατάρτιση του Σχεδίου Ασφάλειας και Υγείας (ΣΑΥ) καθώς και την κατάρτιση και αναπροσαρμογή του Φάκελου Ασφάλειας και Υγείας (ΦΑΥ). Ο Συντονιστής Α&Υ Μελέτης ορίζεται με **γραπτή συμφωνία** από τον κύριο του έργου ή τον μελετητή ολόκληρου του έργου, κατέχει τα απαιτούμενα προσόντα και εκτελεί τα καθήκοντα που καθορίζονται στη σχετική νομοθεσία. Σε κάθε περίπτωση ο κύριος του έργου διασφαλίζει τον ορισμό του Συντονιστή.

¹ Ισχύει για αναπτύξεις όπου προβλέπεται ή θα εκτελεστούν εργασίες από περισσότερους του ενός εργολάβου ή υπεργολάβου ή όπου απαιτείται εκ των Προτέρων Γνωστοποίηση.

Ο Συντονιστής A&Y Μελέτης πρέπει να διαθέτει επαρκή μέσα και πόρους για τη διαχείριση των θεμάτων ασφάλειας και υγείας σε σχέση με την εκπόνηση της μελέτης, το σχεδιασμό, τον προγραμματισμό και την προετοιμασία της εκτέλεσης του έργου.

1.2. Συντονιστής A&Y Εκτέλεσης²

Πριν από την έναρξη λειτουργίας του εργοταξίου, πρέπει να οριστεί Συντονιστής για τα θέματα ασφάλειας και υγείας κατά την εκτέλεση του έργου (Συντονιστής A&Y Εκτέλεσης), ο οποίος θα πρέπει, μεταξύ άλλων, να συντονίζει την εφαρμογή των αρχών πρόληψης και του ΣΑΥ από τους εργολάβους και υπεργολάβους καθώς και τη συνεργασία μεταξύ των εργολάβων και υπεργολάβων κατά την εκτέλεση των εργασιών. Επίσης, πρέπει να αναπροσαρμόζει το ΣΑΥ και ΦΑΥ σε συνεργασία με τον Συντονιστή Μελέτης, όπου αυτό απαιτείται.

Ο Συντονιστής A&Y Εκτέλεσης ορίζεται, με **γραφτή συμφωνία**, από τον εργολάβο ολόκληρου του έργου ή από τον κύριο του έργου, όταν δεν υπάρχει εργολάβος ολόκληρου του έργου, κατέχει τα απαιτούμενα προσόντα και εκτελεί τα καθήκοντα που καθορίζονται στους πιο πάνω Κανονισμούς. Σε κάθε περίπτωση ο κύριος του έργου διασφαλίζει τον ορισμό του Συντονιστή A&Y.

Για εργοτάξια έργων Πρώτης Τάξης, σύμφωνα με τις διατάξεις των περί Εγγραφής και Ελέγχου Εργοληπτικών Οικοδομικών και Τεχνικών Έργων Νόμων του 2001 έως 2013, πρέπει να οριστεί Συντονιστής A&Y Εκτέλεσης σε πλήρη απασχόληση.

Ο Συντονιστής A&Y Εκτέλεσης πρέπει να διαθέτει τα **απαιτούμενα μέσα και την αρμοδιότητα** για την εκτέλεση των καθηκόντων του χωρίς να επηρεάζεται από ενδεχόμενες συγκρούσεις συμφερόντων.

2. Σχέδιο Ασφάλειας και Υγείας (ΣΑΥ)

Πριν από την έκδοση της αιτούμενης άδειας (Άδειας Οικοδομής), να **υποβληθεί** στην αρμόδια αρχή έκδοσης της αιτούμενης άδειας **Βεβαίωση** ότι ετοιμάστηκε το Σχέδιο Ασφάλειας και Υγείας (ΣΑΥ) κατά την εκπόνηση της μελέτης του έργου.

Στο στάδιο της μελέτης του έργου, πριν από την έναρξη λειτουργίας του εργοταξίου, **πρέπει να εκπονηθεί** κατάλληλο ΣΑΥ το οποίο αναφέρεται στις εργασίες εκτέλεσης του έργου. Το ΣΑΥ εκπονείται από τον Συντονιστή A&Y Μελέτης ή στην περίπτωση που δεν απαιτείται Συντονιστής A&Y Μελέτης από τον Μελετητή του έργου.

Το ΣΑΥ πρέπει να **αναπροσαρμόζεται** ανάλογα με την εξέλιξη των εργασιών και τις αλλαγές που επέρχονται πριν από την έναρξη και καθόλη τη διάρκεια της εκτέλεσης των εργασιών. Η αναπροσαρμογή του ΣΑΥ γίνεται από τον Συντονιστή A&Y Μελέτης πριν από την έναρξη της εκτέλεσης του έργου και στη συνέχεια από τον Συντονιστή A&Y Εκτέλεσης, καθόλη τη διάρκεια της εκτέλεσης των εργασιών σε συνεργασία με το Συντονιστή A&Y Μελέτης.

Το **περιεχόμενο του ΣΑΥ** καθορίζεται στη σχετική νομοθεσία. Στο ΣΑΥ πρέπει να καθορίζονται, μεταξύ άλλων, με βάση τις γραπτές εκτιμήσεις των κινδύνων και λαμβανομένου υπόψη του χρονοδιαγράμματος εκτέλεσης του έργου, τα ειδικά μέτρα για τις εργασίες που προγραμματίζονται ή/και αναμένονται να πραγματοποιηθούν. Τα ειδικά μέτρα περιλαμβάνουν τις μεθόδους εργασίας, τα οργανωτικά και τεχνικά μέτρα και άλλες διευθετήσεις για τη διαχείριση και αντιμετώπιση των κινδύνων που ενέχονται στις διάφορες φάσεις, δραστηριότητες και θέσεις εργασίας εκτέλεσης του έργου για την προστασία των προσώπων

² Ισχύει για αναπτύξεις όπου προβλέπεται ή θα εκτελεστούν εργασίες από περισσότερους του ενός εργολάβου ή υπεργολάβου ή όπου απαιτείται εκ των Προτέρων Γνωστοποίηση.

στην εργασία ή/και άλλων προσώπων που τυχόν να επηρεαστούν Επίσης, πρέπει να περιλαμβάνει τους κανόνες που θα εφαρμόζονται στο εργοτάξιο και τις εργασίες για τις οποίες πρέπει να υποβάλλεται ασφαλής μέθοδος εργασίας ή και να εφαρμόζεται σύστημα γραπτής άδειας εργασίας καθώς και οι διαδικασίες έγκρισης. Ιδιαίτερη προσοχή θα πρέπει να δίνεται στους κινδύνους που προκύπτουν από την ταυτόχρονη διεξαγωγή των εργασιών.

Το ΣΑΥ δηλαδή τα απαιτούμενα προληπτικά και προστατευτικά μέτρα, περιλαμβανομένων ειδικών μελετών ή τα αποτελέσματα επισκοπήσεων, των ειδικών μέτρων, καθώς και άλλων διευθετήσεων για τη διαχείριση και για την αντιμετώπιση των κινδύνων, **ενσωματώνονται στη μελέτη**, τα κατασκευαστικά σχέδια, τις τεχνικές προδιαγραφές προκήρυξης, **τους όρους και τις απαιτήσεις των συμβολαίων ανάθεσης του έργου**.

3. Φάκελος Ασφάλειας και Υγείας (ΦΑΥ)

Στο στάδιο της μελέτης του έργου, πριν από την έναρξη λειτουργίας του εργοταξίου πρέπει να καταρτιστεί ο Φάκελος Ασφάλειας και Υγείας (ΦΑΥ) του έργου. Ο ΦΑΥ καταρτίζεται από τον Συντονιστή Α&Υ Μελέτης και όταν δεν απαιτείται ο ορισμός Συντονιστή Α&Υ Μελέτης από τον Μελετητή του έργου. Ο ΦΑΥ αναφέρεται στις **μελλοντικές εργασίες** καθ' όλη τη διάρκεια ζωής του έργου.

Ο ΦΑΥ πρέπει να **αναπροσαρμόζεται** καθόλη τη διάρκεια εκτέλεσης του έργου σε συνάρτηση με την εξέλιξη των εργασιών. Ο ΦΑΥ αναπροσαρμόζεται από τον Συντονιστή Α&Υ Μελέτης πριν από την έναρξη της εκτέλεσης του έργου και το Συντονιστή Α&Υ Εκτέλεσης κατά τη διάρκεια της εκτέλεσης των εργασιών σε συνεργασία με τον Συντονιστή Μελέτης. Στις περιπτώσεις όπου δεν απαιτείται ο ορισμός Συντονιστών Α&Υ Μελέτης ή Εκτέλεσης ο ΦΑΥ αναπροσαρμόζεται από τον εργολάβο, με τη συνεργασία και την εποπτεία του Μελετητή και του Επιβλέποντα του έργου. Η τελική αναπροσαρμογή του ΦΑΥ γίνεται μετά το πέρας των εργασιών εκτέλεσης του έργου, ώστε αυτός να περιέχει τα πραγματικά στοιχεία του έργου, έτσι, όπως αυτό κατασκευάστηκε.

Ο ΦΑΥ **καταρτίζεται σύμφωνα με τα χαρακτηριστικά του έργου και περιλαμβάνει** τα πραγματικά στοιχεία του έργου όπως αυτό εκτελέστηκε. Πρέπει να περιλαμβάνει μεταξύ άλλων τα ενημερωμένα σχέδια του έργου όπως αυτό έχει κατασκευαστεί, πληροφορίες και χρήσιμα στοιχεία σε θέματα ασφάλειας και υγείας, τους προβλεπόμενους κινδύνους που έχουν σχέση με τις εργασίες τακτικής ή έκτακτης συντήρησης ή άλλες μεταγενέστερες εργασίες καθ' όλη τη μελλοντική ζωή του έργου, καθώς και τις μεθόδους εργασίας και τα διαθέσιμα μέσα για την ασφαλή εκτέλεση των εργασιών αυτών.

Ο ΦΑΥ αναπροσαρμόζεται μετά το πέρας των εργασιών και **παραδίνεται στον κύριο του έργου** με μέριμνα του Συντονιστή Μελέτης ή/και του Μελετητή ή/και του Επιβλέποντα του έργου, εντός τριών μηνών μετά την παράδοση του έργου προς χρήση.

4. Διευθετήσεις για συντήρηση των δομικών στοιχείων των εγκαταστάσεων και του εξοπλισμού

Πρέπει να προβλεφθούν επαρκείς **διευθετήσεις και μέτρα**, περιλαμβανομένων ασφαλών προσβάσεων και θέσεων εργασίας, καθώς και παροχής του απαραίτητου εξοπλισμού και διευκολύνσεων, για την **τακτική και έκτακτη συντήρηση των δομικών στοιχείων**, των εγκαταστάσεων και του εξοπλισμού της ανάπτυξης, περιλαμβανομένων μεταξύ άλλων της συντήρησης των όψεων, της οροφής ή/και στέγης, του καθαρισμού των υαλοπινάκων, της συντήρησης των ανελκυστήρων και των συσκευών κλιματισμού. Οι διευθετήσεις και τα μέτρα αυτά μπορεί να περιλαμβάνουν την πρόβλεψη και εγκατάσταση καταλλήλων κλιμάκων, εξεδρών εργασίας και κιγκλιδωμάτων, την εγκατάσταση κατάλληλων αγκυρίων ή μηχανισμών

στήριξης εξοπλισμού ασφαλείας, καθώς και την εγκατάσταση καταλλήλων ρευματοδοτών για την εκτέλεση των εν λόγω εργασιών.

Τα πιο πάνω μέτρα και διευθετήσεις πρέπει να ενσωματώνονται στο Φάκελο Ασφάλειας και Υγείας.

5. Ασφαλής Πρόσβαση και Θέση Εργασίας στην οροφή / στέγη

Επιπρόσθετα από τη γενικότητα του πιο πάνω όρου «**Διευθετήσεις για συντήρηση των δομικών στοιχείων των εγκαταστάσεων και του εξοπλισμού**» πρέπει να προβλεφθούν επαρκείς ειδικές διευθετήσεις και ειδικά μέτρα για την ασφαλή πρόσβαση και ασφαλή θέση εργασίας στην οροφή / στέγη, για μελλοντικές επισκευές και τακτική ή έκτακτη συντήρηση των δομικών στοιχείων και του εξοπλισμού που βρίσκεται στην οροφή του κτηρίου για την αποφυγή πτώσης από ύψος.

Οι διευθετήσεις και τα μέτρα αυτά μπορούν να περιλαμβάνουν κατάλληλο κλιμακοστάσιο πρόσβασης, ή κατάλληλη κάθετη σκάλα με δακτύλιο ασφαλείας, κιγκλίδωμα ή άλλο κατάλληλο εμπόδιο στα άκρα της οροφής / στέγης, κατάλληλα οριζόντια συστήματα για προστασία έναντι πτώσης (για πρόσδεση ζώνης ασφαλείας) (roof top horizontal Lifeline Systems for Fall Arrest) ή/και κατάλληλα και επαρκή αγκύρια / σημεία πρόσδεσης ζωνών ασφαλείας / στήριξης εξεδρών εργασίας.

Τα πιο πάνω μέτρα και διευθετήσεις πρέπει να ενσωματώνονται στο Φάκελο Ασφάλειας και Υγείας.

Οι ασφαλείς προσβάσεις και οι ασφαλείς θέσεις εργασίας θα πρέπει να συντηρούνται κατάλληλα για να διατηρούνται σε ικανοποιητική κατάσταση από πλευράς ασφαλείας και υγείας.

6. Προσθήκες / Μετατροπές από αρχικό σχεδιασμό

Σε κάθε περίπτωση που θα εκτελεστούν εργασίες προσθηκών ή/και μετατροπών από τον αρχικό σχεδιασμό της ανάπτυξης, θα πρέπει να αναθεωρηθούν τα αρχιτεκτονικά σχέδια καθώς και άλλα σχέδια συστημάτων και εγκαταστάσεων του κτηρίου που τυχόν τροποποιούνται, συμπεριλαμβανομένων των ηλεκτρολογικών σχεδίων και των σχεδίων συστημάτων κλιματισμού. Επίσης, θα πρέπει ανάλογα να αναπροσαρμοστεί κατάλληλα ο Φάκελος Ασφάλειας και Υγείας της ανάπτυξης.

7. Ασφαλείς Μέθοδοι Εργασίας

Πρέπει να παρέχονται και να διατηρούνται Ασφαλείς Μέθοδοι Εργασίας (AME).

Στο στάδιο της μελέτης του έργου πρέπει να καθοριστούν και να περιληφθούν στο ΣΑΥ οι εργασίες για τις οποίες απαιτείται να καταγραφούν οι AME καθώς και οι διαδικασίες έγκρισής τους. Οι εργασίες αυτές καθώς και οι AME πρέπει να αναπροσαρμόζονται, ανάλογα με την εξέλιξη των εργασιών. Μεταξύ άλλων, πρέπει να καταγραφούν οι AME για τις εργασίες που ενέχουν ιδιαίτερους κινδύνους καθώς και εργασίες που παρουσιάζουν ιδιαίτερες δυσκολίες ή άλλες ιδιαιτερότητες, όπως εργασίες σε περιορισμένους χώρους, εργασίες που αφορούν την ανέγερση προσωρινών κατασκευών, εργασίες αντιστήριξης βαθιών εκσκαφών κ.α.

Οι AME πρέπει να ετοιμάζονται πριν από την εκτέλεση της κάθε εργασίας και να αναθεωρούνται, ανάλογα με την εξέλιξη των εργασιών, όταν απαιτείται, με ανάλογη αναπροσαρμογή του ΣΑΥ. Σχετική πληροφόρηση και έντυπα είναι διαθέσιμα στην ιστοσελίδα του ΤΕΕ στις εκδόσεις.

Για την ετοιμασία των ΑΜΕ και έγκαιρη υποβολή τους στον Συντονιστή Α&Υ Εκτέλεσης για την αναπροσαρμογή του ΣΑΥ, μεριμνά ο κάθε εργολάβος / υπεργολάβος (εργοδότης).

Όλα τα εμπλεκόμενα και επηρεαζόμενα πρόσωπα πρέπει να ενημερώνονται για το περιεχόμενο και τον τρόπο εφαρμογής των ΑΜΕ. Κατά την εκτέλεση των εργασιών πρέπει να διασφαλίζεται συνεχής έλεγχος και επιτήρηση από αρμόδιο πρόσωπο για την εφαρμογή των ΑΜΕ.

8. Γραπτή Άδεια Εργασίας

Στο στάδιο της μελέτης του έργου πρέπει να **καθορίζονται και να περιλαμβάνονται στο ΣΑΥ** οι εργασίες με τις οποίες απαιτείται να εφαρμοστεί Σύστημα Γραπτής Άδειας Εργασίας (ΣΓΑΕ).

Πρέπει να καθοριστούν διαδικασίες ελέγχου από αρμόδιο πρόσωπο ώστε να διασφαλιστεί η εφαρμογή ΣΓΑΕ όπου απαιτείται περιλαμβανομένων εργασιών και πριν από την είσοδο προσώπων μέσα σε περιορισμένους χώρους, εργασιών οι οποίες θα διεξαχθούν κοντά σε ηλεκτροφόρα καλώδια καθώς και εργασίες με αμιαντούχα υλικά ή άλλα επικίνδυνα ή εύφλεκτα υλικά.

9. Εναέρια και υπόγεια δίκτυα παροχής υπηρεσιών

- 9.1. Πρέπει να **συλλέγονται πληροφορίες και να εντοπίζονται** τυχών υφιστάμενα εναέρια ή υπόγεια δίκτυα παροχής υπηρεσιών (ηλεκτροδότησης, τηλεπικοινωνιών, νερού, αποχετεύσεων κ.λπ.) και να αποτυπώνονται στα αρχιτεκτονικά σχέδια.
- 9.2. Να γίνεται **διαβούλευση με όλες τις αρμόδιες υπηρεσίες** και να καθορίζονται μέτρα για την αποφυγή ή αντιμετώπιση των προβλεπτών κινδύνων από τα υφιστάμενα εναέρια ή υπόγεια δίκτυα υπηρεσιών.
- 9.3. Όλες οι διαθέσιμες πληροφορίες για τα υφιστάμενα εναέρια ή υπόγεια δίκτυα καθώς και τα μέτρα για την αποφυγή ή αντιμετώπιση των κινδύνων που αναμένεται να δημιουργηθούν από τα δίκτυα αυτά να **περιλαμβάνονται στο ΣΑΥ**.

10. Χωροταξικό σχέδιο

Πριν από την έναρξη λειτουργίας του εργοταξίου πρέπει να ετοιμαστεί χωροταξικό σχέδιο του χώρου του εργοταξίου στο οποίο καθορίζονται και περιγράφονται, μεταξύ άλλων, τα όρια περιφράξης του χώρου του εργοταξίου περιλαμβανομένου του χώρου αποθήκευσης των υλικών και του εξοπλισμού, οι οδοί κυκλοφορίας πεζών και οχημάτων, οι χώροι αποθήκευσης των υλικών, του εξοπλισμού και των άχρηστων υλικών, οι χώροι των γραφείων του εργοταξίου, οι είσοδοι και έξοδοι του εργοταξίου, οι θέσεις εγκατάστασης των γερανών, οι θέσεις εγκατάστασης των ικριωμάτων, οι χώροι υγιεινής, καθαρισμού, αποδυτηρίων και λήψης γευμάτων για τους εργαζόμενους.

11. Είσοδος – έξοδος και περίφραξη του εργοταξίου

Πριν από την έναρξη λειτουργίας του εργοταξίου, ο χώρος του εργοταξίου πρέπει να απομονώνεται, περιλαμβανομένων και των βοηθητικών χώρων αποθήκευσης υλικών και εξοπλισμού, μέσω κατάλληλης περιφράξης επαρκούς αντοχής και ύψους ή μέσω άλλων αποτελεσματικών μέσων για την αποτροπή εισόδου σε αυτό προσωπικού χωρίς σχετική άδεια ή εξουσία. Η περίφραξη πρέπει να έχει ευκρινή και εμφανή σήμανση.

Η περίφραξη του εργοταξίου πρέπει να έχει ικανοποιητικό ύψος, τουλάχιστον 1.80 m, εκτός αν τεκμηριώνεται με βάση τη γραπτή εκτίμηση του κινδύνου, ότι λόγω της φύσης των

[Type here]

UNDD006.OSH.258 (Μάιος 2021)

εργασιών, τη θέση και τις συνθήκες του εργοταξίου μικρότερο ύψος περιφράξης, είναι ικανοποιητικό και επαρκές καθώς και ευκρινή και εμφανή σήμανση.

Στις περιπτώσεις εργοταξίων σε οδικές αρτηρίες που είναι ανοιχτές στην κυκλοφορία, πρέπει, σε συνεργασία με την Αστυνομία ή/και άλλες αρμόδιες υπηρεσίες, να τοποθετούνται κατάλληλα και επαρκή συστήματα αναχαίτισης, όπως στηθαία ασφαλείας ή άλλα ισοδύναμα μέτρα με ανάλογη ρύθμιση του ορίου ταχύτητας για την αποτροπή του κινδύνου για τα πρόσωπα που βρίσκονται στον χώρο του εργοταξίου.

Οι προδιαγραφές της περιφράξης και των συστημάτων αναχαίτισης (όπου εφαρμόζεται) πρέπει να καθοριστούν στο ΣΑΥ.

12. Εγκατάσταση και Χρήση Ικριωμάτων

Σε περίπτωση όπου στο εργοτάξιο εγκαταστάθουν ικριώματα, οι θέσεις εγκατάστασης των ικριωμάτων πρέπει να **καθορίζονται στο χωροταξικό σχέδιο** του εργοταξίου.

Τα ικριώματα πρέπει να σχεδιάζονται, να κατασκευάζονται, να ανεγείρονται και να συντηρούνται έτσι ώστε να μην μπορούν να καταρρεύσουν ή να μετατοπισθούν τυχαία.

Θα πρέπει να είναι διαθέσιμο στο εργοτάξιο το **Σχέδιο διαμόρφωσης και οι οδηγίες** συναρμολόγησης και αποσυναρμολόγησης του κατασκευαστή στην περίπτωση που τα ικριώματα είναι κατασκευασμένα σύμφωνα με τα Κυπριακά ή άλλα ισοδύναμα πρότυπα. Σε αντίθετη περίπτωση θα πρέπει να υπάρχει διαθέσιμη σχετική μελέτη με τους υπολογισμούς αντοχής και ευστάθειας από αρμόδιο αδειούχο Πολιτικό Μηχανικό και το Σχέδιο διαμόρφωσης και οι οδηγίες συναρμολόγησης και αποσυναρμολόγησης με βάση την εν λόγω μελέτη.

13. Εγκατάσταση και Χρήση Γερανών

Σε περίπτωση όπου στο εργοτάξιο εγκαταστάθει/ούν ή χρησιμοποιηθεί/ούν γερανός/οί, η θέση εγκατάστασης των γερανών πρέπει να **καθορίζεται στο χωροταξικό σχέδιο** με βάση τη γραπτή εκτίμηση των κινδύνων και λαμβάνοντας υπόψη, μεταξύ άλλων, τα προς ανύψωση και διακίνηση φορτία, τους πιθανούς κινδύνους πρόσκρουσης ή πτώσης φορτίων σε πρόσωπα στην εργασία ή σε άλλα πρόσωπα εκτός εργοταξίου, ή σε άλλο εξοπλισμό ή εγκατάσταση του εργοταξίου ή γειτονικά υποστατικά ή κατασκευές. Σε περίπτωση εγκατάστασης και ταυτόχρονης χρήσης πέραν του ενός γερανού στον χώρο του εργοταξίου πρέπει να ετοιμαστεί ειδικό σχέδιο λειτουργίας και χρήσης των γερανών ώστε να αποφευχθεί ο κίνδυνος σύγκρουσης και να αναπροσαρμοστεί ανάλογα το πρόγραμμα εργασιών και το ΣΑΥ.

Πριν από την εγκατάσταση του κάθε γερανού πρέπει να ετοιμαστεί **στατική μελέτη** για τη βάση στήριξης του σύμφωνα με τις οδηγίες του κατασκευαστή.

Πριν από την αρχική χρήση κάθε γερανού πρέπει αυτός να υποβάλλεται σε επιθεώρηση από αρμόδιο Επιθεωρητή του Τμήματος Επιθεώρησης Εργασίας και να εξασφαλίζεται Έκθεση Ελέγχου.

14. Προσωρινές κατασκευές

Πριν από την έναρξη λειτουργίας του εργοταξίου πρέπει να ετοιμάζονται οι απαιτούμενοι στατικοί υπολογισμοί, τα κατασκευαστικά σχέδια και η μεθοδολογία ανέγερσης προσωρινών κατασκευών για σκοπούς εκτέλεσης των εργασιών του εργοταξίου.

Οι διαδικασίες έγκρισης των προσωρινών κατασκευών πρέπει να καθορίζονται στο ΣΑΥ.

15. Εκ των Προτέρων Γνωστοποίηση Εργοταξίου³

Δεκατέσσερις (14) ημέρες πριν από την έναρξη των εργασιών θα πρέπει να διαβιβαστεί στο αρμόδιο Επαρχιακό Γραφείο Επιθεώρησης Εργασίας η «εκ των Προτέρων Γνωστοποίηση Εργοταξίου», όπου αυτό εφαρμόζεται. Το σχετικό έντυπο είναι διαθέσιμο στην ιστοσελίδα του ΤΕΕ και στα Επαρχιακά Γραφεία Επιθεώρησης Εργασίας σε έντυπη μορφή. Η «εκ των Προτέρων Γνωστοποίηση Εργοταξίου» θα πρέπει να συνοδεύεται με τα πιο κάτω **έγγραφα**⁴:

- 15.1. Υπογραμμένη Δήλωση από τον κύριο του έργου, τον επιβλέποντα και τον εργολάβο του έργου ότι έχουν ενημερωθεί για τις υποχρεώσεις τους όπως προβλέπει η σχετική νομοθεσία.
- 15.2. Συμφωνητικό έγγραφο⁵ ορισμού του Συντονιστή Α&Υ Μελέτης⁶ και του Συντονιστή Α&Υ Εκτέλεσης⁷ και γραπτή αποδοχή του διορισμού εκ μέρους τους.
- 15.3. Υπογραμμένη δήλωση από το Συντονιστή Α&Υ Μελέτης ότι εκπόνησε το ΣΑΥ ή/και ανάθεσε την εκπόνηση του, στην οποία αναφέρεται το όνομα του προσώπου στο οποίο ανάθεσε την εκπόνηση του ΣΑΥ, όπου αυτό εφαρμόζεται.

16. Ανάρτηση Πινακίδας

Πριν από την έναρξη λειτουργίας του εργοταξίου και καθόλη τη διάρκεια εκτέλεσης των εργασιών πρέπει να τοποθετηθεί ή να αναρτηθεί πινακίδα σε περίοπτο σημείο του εργοταξίου, στην οποία να αναγράφονται τα ονόματα και τα στοιχεία επικοινωνίας των Συντονιστών Α&Υ Μελέτης και Εκτέλεσης.

17. Μέτρα προστασίας από σκόνη

Πρέπει να λαμβάνονται κατάλληλα και επαρκή προληπτικά και προστατευτικά μέτρα για καταστολή της σκόνης, ώστε τα πρόσωπα στην εργασία αλλά και τρίτα πρόσωπα να μην εκτίθενται σε κίνδυνο.

18. Εκσκαφές

Στις περιπτώσεις όπου οι εργασίες του εργοταξίου περιλαμβάνουν βαθιές εκσκαφές θα πρέπει να καθορίζονται με βάση τη γραπτή εκτίμηση των κινδύνων, μεταξύ άλλων, **το σύστημα / η μέθοδος αντιστήριξης των πρανών** της εκσκαφής λαμβάνοντας υπόψη τα χαρακτηριστικά του εδάφους και τη γεωτεχνική μελέτη της περιοχής, τα προληπτικά και προστατευτικά μέτρα για την αποτροπή πτώσεων προσώπων και αντικειμένων μέσα στην εκσκαφή και την προστασία γειτονικών κτηρίων ή άλλων κατασκευών που τυχόν επηρεάζονται καθώς και τα μέσα ή/και ο εξοπλισμός πρόσβασης / διακίνησης των προσώπων μέσα στην εκσκαφή και εξόδου από την εκσκαφή.

³ (α) Για εργοτάξιο με προβλεπόμενη διάρκεια εργασιών που υπερβαίνει τις τριάντα (30) εργάσιμες ημέρες και στο οποίο θα απασχολούνται ταυτόχρονα περισσότερα από είκοσι (20) πρόσωπα στην εργασία ή όταν ο προβλεπόμενος όγκος εργασίας θα υπερβαίνει τα πεντακόσια (500) ημερομίσθια. (β) Για εργοτάξιο στο οποίο θα εκτελεστούν εργασίες κατεδάφισης ή/και διάλυσης ή/και αποσυναρμολόγησης κατασκευής με όγκο μεγαλύτερο από πεντακόσια (500) κυβικά μέτρα ή εμβαδόν μεγαλύτερο από διακόσια (200) τετραγωνικά μέτρα. Το έντυπο της Γνωστοποίησης είναι διαθέσιμο στην ιστοσελίδα του ΤΕΕ.

⁴ Δείγματα των εγγράφων αυτών είναι διαθέσιμα στην ιστοσελίδα του ΤΕΕ.

⁵ Στην περίπτωση που ορίζονται νομικά πρόσωπα ως συντονιστές, πρέπει να καθορίζονται στη γραπτή συμφωνία τα φυσικά πρόσωπα στα οποία ανατίθενται τα καθήκοντα των συντονιστών.

⁶ Συντονιστής Α&Υ Μελέτης: Συντονιστής(ές) για θέματα ασφάλειας και υγείας κατά την εκπόνηση της μελέτης του έργου σύμφωνα με τις διατάξεις των Κανονισμών 4 και 8.

⁷ Συντονιστής Α&Υ Εκτέλεσης: Συντονιστής(ές) για θέματα ασφάλειας και υγείας κατά την εκτέλεση του έργου σύμφωνα με τις διατάξεις των Κανονισμών 4 και 9.

19. Γραπτή Εκτίμηση των Κινδύνων

Πριν από την έναρξη της λειτουργίας του υποστατικού πρέπει να είναι διαθέσιμη στο υποστατικό Γραπτή Εκτίμηση των Κινδύνων (ΓΕΚ) που σχετίζονται με όλες τις διεργασίες και άλλες δραστηριότητες του υποστατικού σας με βάση την οποία να καθορίζονται τα προληπτικά και προστατευτικά μέτρα που πρέπει να λαμβάνονται για την προστασία εργοδοτούμενων ή και άλλων προσώπων που επηρεάζονται.

Πρέπει να καθορίζονται με βάση τη γραπτή εκτίμηση για όλους τους κινδύνους από όλες τις δραστηριότητές σας, τα απαιτούμενα προληπτικά και προστατευτικά μέτρα ανά θέση εργασίας και ανά δραστηριότητα (μηχανήματα / εξοπλισμό / ουσίες / υποστατικά / εγκαταστάσεις / διεργασίες). Στη γραπτή εκτίμηση κινδύνων πρέπει να περιλαμβάνονται οι πηγές κινδύνου, τα πρόσωπα που επηρεάζονται (π.χ. χειριστές, συντηρητές, προσωπικό καθαρισμού, επισκέπτες), τα μέτρα που ήδη έχουν ληφθεί και τα πρόσθετα μέτρα (οργανωτικά και τεχνικά) που πρέπει να ληφθούν καθώς και τα πρόσωπα που είναι υπεύθυνα για την εφαρμογή των μέτρων αυτών. Στα μέτρα αυτά πρέπει να περιλαμβάνονται, μεταξύ άλλων, η παροχή εκπαίδευσης, η εγκατάσταση εξοπλισμού, οι μέθοδοι εργασίας καθώς και το υλικό ή ο εξοπλισμός προστασίας που πρέπει να χρησιμοποιηθεί. Η εφαρμογή των μέτρων πρέπει να διασφαλίζεται μέσω διαδικασιών ή/και σχεδίου δράσης που καθορίζεται στο σύστημα διαχείρισης των κινδύνων.

Σημειώνεται ότι, σύμφωνα με την ισχύουσα νομοθεσία για τη διαχείριση των θεμάτων ασφάλειας και υγείας στον χώρο εργασίας, η απαίτηση για ετοιμασία ΓΕΚ εφαρμόζεται σε όλα τα υποστατικά ανεξάρτητα του μεγέθους του υποστατικού ή του αριθμού των εργοδοτούμενων που εργοδοτούνται σε αυτά. Επίσης, επιβάλλεται η ύπαρξη και διάθεση της ΓΕΚ ακόμη και από τα αυτοεργοδοτούμενα πρόσωπα.

20. Μέσα διαφυγής

20.1. Κάθε χώρος εργασίας πρέπει να διαθέτει **επαρκή και κατάλληλα μέσα διαφυγής** (διαδρόμους, διόδους, οδούς και εξόδους) με την κατάλληλη σήμανση (πινακίδες) τα οποία θα μπορούν να χρησιμοποιηθούν, σε περίπτωση κινδύνου, ή άλλου επείγοντος περιστατικού, για την ασφαλή διαφυγή των εργαζομένων ή και άλλων προσώπων, χωρίς τα διαφεύγοντα πρόσωπα να εκτίθενται σε κίνδυνο. Θα πρέπει για τον σκοπό αυτό να διαφανεί, μέσα από την εκτίμηση των κινδύνων, κατά πόσο τα υφιστάμενα μέσα διαφυγής είναι ικανοποιητικά ή είναι αναγκαία η κατασκευή επιπρόσθετων οδών, διόδων, διαδρόμων, θυρών διαφυγής ή και επιπρόσθετων κλιμακοστασίων. Επιπρόσθετα θα πρέπει να λαμβάνονται υπόψη οι ειδικοί όροι της Πυροσβεστικής Υπηρεσίας Κύπρου.

21. Θύρες Κινδύνου

Οι θύρες κινδύνου που **οδηγούν έξω από το κτήριο**, πρέπει να ανοίγουν προς την κατεύθυνση της εξόδου (διαφυγής). Συστήνεται όπως οι θύρες κινδύνου εφοδιαστούν με σύρτη πανικού ή με άλλο σύστημα / μηχανισμό που να επιτρέπει το εύκολο και άμεσο άνοιγμά τους από την εσωτερική πλευρά του κτηρίου. Οι θύρες κινδύνου πρέπει να είναι εφοδιασμένες με κατάλληλες πινακίδες. Οι συρόμενες και οι περιστρεφόμενες θύρες που προορίζονται ειδικά για θύρες κινδύνου απαγορεύονται.

22. Υλικά κατασκευής δαπέδων

Τα δάπεδα σε όλους τους χώρους εργασίας να κατασκευαστούν από κατάλληλα, αντιολισθητικά και μη υδροπερατά υλικά, ικανοποιητικής αντοχής που να έχουν ομαλή επιφάνεια.

23. Διαφανή τοιχώματα

Τα διαφανή τοιχώματα και ιδιαίτερα τα εντελώς υαλωτά τοιχώματα, εφόσον βρίσκονται μέσα σε χώρους ή κοντά σε θέσεις εργασίας και σε διαδρόμους κυκλοφορίας, να επισημανθούν ευκρινώς και να είναι κατασκευασμένα από υλικά ασφαλείας ή να χωρίζονται κατάλληλα από τις εν λόγω θέσεις εργασίας και τους διαδρόμους κυκλοφορίας.

24. Πυράντοχα και ικανοποιητικής αντοχής υλικά κατασκευής

Τα υλικά κατασκευής όλων των τοίχων, δαπέδων, σκαλών, παταριών, οροφών και εσωτερικών διαχωρισμών πρέπει να είναι πυράντοχα και ικανοποιητικής αντοχής. Η χρήση υλικών όπως οπτόπλινθων (τούβλων) / τσιμεντοσανίδων / γυψοσανίδων είναι προτιμητέα.

25. Εσωτερικές επιφάνειες

Οι εσωτερικές επιφάνειες των τοίχων και διαχωριστικών να επικαλυφθούν με κατάλληλα επιχρίσματα, έτσι ώστε να είναι λείες για να επιτρέπεται ο καθαρισμός ή και το βάψιμό τους.

26. Επιτρεπόμενο Ύψος

Το χαμηλότερο σημείο της οροφής δωματίου που χρησιμοποιείται ως χώρος εργασίας, δεν πρέπει να ευρίσκεται από το δάπεδο ή το πάτωμα σε ύψος μικρότερο από 2,60 μέτρα.

27. Διάδρομοι κυκλοφορίας

Οι διάδρομοι πρέπει να έχουν ικανοποιητικό πλάτος που να επιτρέπει τη διακίνηση προσώπων και υλικών. Οι διάδρομοι πρέπει να έχουν ικανοποιητικό πλάτος που να επιτρέπει ανάλογα με την περίπτωση τη διακίνηση τροχοφόρων, ατόμων και υλικών. Συστήνεται όπως οι διάδρομοι έχουν ελεύθερο πλάτος τουλάχιστον 1,10m.

28. Προστασία από πτώση

Πρέπει να τοποθετηθεί κατάλληλο προπέτασμα ή άλλη ισοδύναμη διάταξη προστασίας έναντι πτώσης, σε ανοίγματα δαπέδων, οριζόντιων ή κεκλιμένων επιφανειών, τοίχων και γενικά κατακόρυφων επιφανειών (π.χ. εσωτερικά ή εξωτερικά παράθυρα, εσωτερικές ή εξωτερικές βεράντες, οροφές κτηρίου (περιμετρικά ή εσωτερικά)), όπου υπάρχει κίνδυνος πτώσης προσώπων από ύψος μεγαλύτερο από 2,00m. Το προστατευτικό προπέτασμα ή άλλη διάταξη προστασίας που αναφέρεται πιο πάνω πρέπει να έχει ύψος τουλάχιστο 1,10m από το δάπεδο και όπου χρειάζεται να τοποθετείται ενδιάμεση προστατευτική ράβδος ή άλλο εμπόδιο, ώστε να μην δημιουργούνται ανοίγματα που να επιτρέπουν την πτώση προσώπων διαμέσου αυτών.

29. Θέσεις εργασίας σε ύψος

Θα πρέπει να προβλεφθούν ασφαλή και κατάλληλα μέσα πρόσβασης στις θέσεις εργασίας οι οποίες βρίσκονται σε ύψος, λαμβάνοντας υπόψη τη συχνότητα πρόσβασης, όπως σταθερές κλίμακες με κιγκλιδώματα ή/και ανελκυστήρες, καθώς επίσης και κατάλληλα αγκύρια ή/και άλλες διατάξεις για τη χρήση εξοπλισμού διάσωσης σε περίπτωση έκτακτης ανάγκης.

30. Αερισμός-Εξαερισμός

Πρέπει να διασφαλίζεται ικανοποιητικός αερισμός με φυσικά ή τεχνητά μέσα εξαερισμού σε κάθε χώρο του υποστατικού. Στους κλειστούς χώρους εργασίας (π.χ. γραφεία, αποθήκες, χώρους υγειονομικών διευκολύνσεων κ.λπ.) πρέπει να υπάρχει επαρκής νωπός αέρας. Στον συνημμένο Πίνακα 1 καθορίζεται ο ελάχιστος αριθμός αλλαγών αέρος ανά ώρα ανάλογα με

[Type here]

UNDD006.OSH.258 (Μάιος 2021)

τον τύπο του χώρου εργασίας. Όπου ο καθοριζόμενος αριθμός αλλαγών αέρος ανά ώρα δεν μπορεί να επιτευχθεί με φυσικό αερισμό, πρέπει να χρησιμοποιούνται τεχνητά μέσα ή συστήματα. Στους χώρους εργασίας όπου ο αερισμός γίνεται μόνο με φυσικά μέσα πρέπει να υπάρχουν θύρες ή παράθυρα που να ανοίγουν κατευθείαν στο ύπαιθρο. Οι θύρες και τα παράθυρα πρέπει να έχουν εμβαδό όχι μικρότερο από το ένα δέκατο (1/10) του εμβαδού του χώρου εργασίας και να είναι έτσι κατασκευασμένα που να ανοίγουν τουλάχιστον κατά το μισό εμβαδό τους.

31. Τοπικά συστήματα συλλογής και απομάκρυνσης αναθυμιάσεων, σκόνης, αιωρούμενων μικροσωματιδίων

Πρέπει να εγκατασταθούν, όπου χρειάζεται, κατάλληλα τοπικά συστήματα τεχνητού εξαερισμού για τη συλλογή και απομάκρυνση, εκτός του χώρου εργασίας, της σκόνης και των επικινδύνων ή οχληρών αναθυμιάσεων που πιθανόν να παράγονται στις διάφορες διεργασίες.

32. Θερμοκρασία

Η θερμοκρασία στους χώρους εργασίας να ανταποκρίνεται στις ανάγκες του ανθρώπινου οργανισμού κατά τον χρόνο εργασίας, λαμβάνοντας υπόψη τις εφαρμοζόμενες μεθόδους εργασίας και τη σωματική προσπάθεια που καταβάλλουν οι εργοδοτούμενοι. Ο συνημμένος **Πίνακας 2** καθορίζει τα ανώτατα όρια ασφαλούς έκθεσης σε θερμότητα καθώς επίσης και τα όρια ανέσεως του ανθρώπινου οργανισμού (Διορθωμένη Ενεργό Θερμοκρασία). Ως εκ τούτου πρέπει να ληφθεί πρόνοια για την εγκατάσταση όπου χρειάζεται συστημάτων κλιματισμού (θέρμανσης, ή και ψύξης). Επίσης, μπορεί να ληφθούν μέτρα θερμομόνωσης του κτηρίου (π.χ. να γίνει επαρκής θερμομόνωση του εσωτερικού της οροφής με τη χρήση κατάλληλων πυράντοχων θερμομονωτικών υλικών) ή και άλλα κατάλληλα μέτρα, ώστε να εξασφαλίζεται ότι η διορθωμένη ενεργός θερμοκρασία στον χώρο εργασίας βρίσκεται μέσα στα όρια ανέσεως.

33. Επαρκής φωτισμός

Στους χώρους εργασίας και διακίνησης προσώπων να εξασφαλίζεται και να διατηρείται επαρκής και κατάλληλος φωτισμός, είτε φυσικός είτε τεχνητός. Ειδικότερα ο τεχνητός φωτισμός πρέπει να είναι ανάλογος με το είδος και τη φύση της εργασίας, να ελαχιστοποιεί τη θάμβωση, να μη δημιουργεί υπερβολικές αντιθέσεις και εναλλαγές φωτεινότητας, να διαχέεται, κατευθύνεται και κατανέμεται σωστά. Στον συνημμένο **Πίνακα 3**, καθορίζεται η ελάχιστη ένταση φωτισμού σε Lux μετρούμενη στο οριζόντιο επίπεδο το ευρισκόμενο ένα μέτρο υπεράνω του εδάφους ή του δαπέδου, ανάλογα με τον τύπο του χώρου εργασίας.

34. Εφεδρικός φωτισμός

Σε όλα τα σημεία εξόδου διαφυγής καθώς και σ' άλλα κεντρικά σημεία των χώρων εργασίας, στα οποία ενδέχεται να βρίσκονται πρόσωπα τα οποία δεν θα έχουν ικανοποιητικό φωτισμό σε περίπτωση διακοπής της ηλεκτρικής ενέργειας, πρέπει να τοποθετούνται συστήματα εφεδρικού φωτισμού έκτακτης ανάγκης, έτσι ώστε όλα τα πρόσωπα που βρίσκονται στα κτήριο να δύνανται να εγκαταλείψουν με ασφαλή τρόπο αυτά σε περίπτωση διακοπής της ηλεκτρικής ενέργειας. Στις διόδους και εξόδους κινδύνου, τόσο εντός των χώρων εργασίας όσο και στη διαδρομή από τους χώρους εργασίας διαμέσου των κλιμακοστασίων προς το ισόγειο των κτηρίου καθώς και στους χώρους στάθμευσης, να εγκατασταθεί εφεδρικός φωτισμός ικανοποιητικής έντασης ίσης ή μεγαλύτερης από 1 lux. Στους χώρους εργασίας υψηλού κινδύνου, πρέπει να εγκατασταθεί εφεδρικός φωτισμός ικανοποιητικής έντασης ίσης ή μεγαλύτερης από 15 lux ή 10% της έντασης του κανονικού (ανάλογα με την εκτελούμενη εργασία) φωτισμού.

35. Διευκολύνσεις

Οι ακόλουθοι όροι αφορούν τις διευκολύνσεις (υγειονομικές, καθαρισμού, αποδυτηρίων και λήψης γευμάτων), οι οποίες πρέπει να παρέχονται, για χρήση από τα πρόσωπα στην εργασία.

35.1. Υγειονομικές Διευκολύνσεις

- 35.1.1. Στην περίπτωση που θα εργοδοτηθούν άνδρες και γυναίκες τότε πρέπει να κατασκευαστούν χωριστές υγειονομικές διευκολύνσεις για κάθε φύλο.
- 35.1.2. Οι χώροι των υγειονομικών διευκολύνσεων πρέπει να έχουν κατάλληλη σήμανση, για κάθε φύλο.
- 35.1.3. Οι χώροι των υγειονομικών διευκολύνσεων πρέπει να απομονωθούν από τους υπόλοιπους χώρους μέσω προθαλάμων και θυρών.
- 35.1.4. Οι χώροι των υγειονομικών διευκολύνσεων πρέπει να εφοδιασθούν ανάλογα με το φύλο με ικανοποιητικό αριθμό αποχωρητηρίων και ουρητηρίων, που θα έχουν τα κατάλληλα διαχωριστικά παραπτετάσματα τα οποία θα τα καθιστούν αθέατα και ατομικά. Οι διευκολύνσεις, ανάλογα με τον αριθμό των προσώπων στην εργασία καθορίζονται στον συνημμένο **Πίνακα 4**.
- 35.1.5. Όλοι οι θαλαμίσκοι των αποχωρητηρίων πρέπει να έχουν θύρες εφοδιασμένες με σύστημα αυτόματης επαναφοράς και παράθυρα που να ανοίγουν απευθείας προς το ύπαιθρο για επαρκή εξαερισμό, τουλάχιστον πέντε εναλλαγών αέρα την ώρα. Σε περίπτωση που είναι πρακτικώς αδύνατον να διασφαλίζεται φυσικός εξαερισμός με παράθυρα πρέπει να επιτυγχάνεται ο απαιτούμενος στον **Πίνακα 1** αριθμός εναλλαγών αέρα με τεχνητό εξαερισμό.
- 35.1.6. Απαγορεύεται η απευθείας επικοινωνία των χώρων υγειονομικών διευκολύνσεων με οποιαδήποτε αίθουσα εργασίας. Η επικοινωνία αυτή πρέπει να γίνεται μέσω προθαλάμων, διαδρόμων ή παραπτετασμάτων.

35.2. Διευκολύνσεις καθαρισμού

- 35.2.1. Πρέπει να κατασκευαστούν κατάλληλοι χώροι καθαρισμού, των εργαζομένων, χωριστά για κάθε φύλο.
- 35.2.2. Στους χώρους καθαρισμού των εργαζομένων πρέπει να τοποθετηθεί και ικανοποιητικός αριθμός νιπτήρων, σύμφωνα με τον συνημμένο **Πίνακα 5**, για τους εργοδοτούμενους που διακόπτουν την εργασία τους ταυτόχρονα, εκτός των θαλαμίσκων των αποχωρητηρίων.
- 35.2.3. Σε περίπτωση που επιβάλλεται από το είδος της δραστηριότητας ή από την υγιεινή (όπως έκθεση σε υψηλές θερμοκρασίες ή μόλυνση του δέρματος από επικίνδυνες, ερεθιστικές ή ρυπαντικές ουσίες) πρέπει να υπάρχουν κατάλληλα ντους με τρεχούμενο ζεστό και κρύο νερό απομονωμένα από τους υπόλοιπους χώρους των διευκολύνσεων καθαρισμού μέσω θυρών ή παραπτετασμάτων. Στην περίπτωση αυτή πρέπει να διατίθεται κατ' ελάχιστο ένα ντους ανά έξι εργαζόμενους που διακόπτουν ταυτόχρονα την εργασία τους.
- 35.2.4. Τα ντους πρέπει να απομονωθούν από τους υπόλοιπους χώρους των διευκολύνσεων καθαρισμού μέσω θυρών ή παραπτετασμάτων.
- 35.2.5. Τα ντους και οι νιπτήρες πρέπει να εφοδιαστούν με ζεστό και κρύο νερό.

[Type here]

UNDD006.OSH.258 (Μάιος 2021)

35.3. Αποδυτήρια

- 35.3.1. Όπου οι εργοδοτούμενοι πρέπει να φορούν ειδικά ρούχα εργασίας να τίθενται στη διάθεση των εργοδοτούμενων ξεχωριστά αποδυτήρια για άντρες και γυναίκες. Τα αποδυτήρια πρέπει να είναι κοντά στον χώρο διευκολύνσεων καθαρισμού, να είναι εφοδιασμένα με καθίσματα και να διαθέτουν ατομικές ιματιοθήκες, χωρητικότητας τουλάχιστον 0,25m³ η κάθε μια και να είναι επαρκώς αεριζόμενες.

35.4. Χώρος γευμάτων

- 35.4.1. Όπου λόγω της φύσης της εργασίας που εκτελείται ή των ουσιών που χρησιμοποιούνται η λήψη γευμάτων ή η κατανάλωση τροφής εντός του χώρου εργασίας είναι επικίνδυνη για την υγεία των εργοδοτούμενων, πρέπει να διαμορφωθεί κατάλληλος χώρος λήψης γευμάτων. Στον χώρο λήψης γευμάτων να τοποθετηθούν τραπέζια με καθίσματα και νεροχύτης εφοδιασμένος με πόσιμο νερό, για τις ανάγκες όλων των προσώπων στην εργασία.

36. Ηλεκτρική εγκατάσταση

- 36.1. Η ηλεκτρική εγκατάσταση πρέπει να εκτελεστεί σύμφωνα με τις απαιτήσεις της ισχύουσας Έκδοσης του Βρετανικού Προτύπου BS7671, τους σχετικούς Κώδικες Πρακτικής για εναέρια ηλεκτρικά δίκτυα χαμηλής τάσης, τους Κυπριακούς Νόμους (Κεφ. 170 – 171) και Κανονισμούς για τον Ηλεκτρισμό (οι περί Ηλεκτρισμού Κανονισμοί του 1941 μέχρι 2004) και τους Γενικούς Όρους Παροχής Ηλεκτρικής Ενέργειας της ΑΗΚ για τον Ηλεκτρισμό. Σε κάθε περίπτωση θα πρέπει:
- 36.2. Να διασφαλιστεί ότι στο κτήριο θα υπάρχουν αναθεωρημένα ηλεκτρολογικά σχέδια της ηλεκτρικής εγκατάστασης όπως αυτή εγκρίθηκε από την Αρχή Ηλεκτρισμού Κύπρου (κατόψεις με συστήματα φωτισμού και μικρής ισχύος καθώς επίσης και ηλεκτρικά διαγράμματα του κάθε πίνακα διανομής του κτηρίου).
- 36.3. Να τοποθετηθούν καλύμματα στα κενά (μονωτήρες) στο εσωτερικό των πινάκων διανομής ηλεκτρισμού και κατάλληλες σημάνσεις των ταυτοτήτων των ηλεκτρικών κυκλωμάτων των ηλεκτρικών διακοπών της εγκατάστασης (στην οποία να αναγράφεται ο εξοπλισμός ή το μέρος της εγκατάστασης το οποίο τροφοδοτούν) και του εξοπλισμού εργασίας (μηχανημάτων, εξοπλισμών κ.λπ.).
- 36.4. Τα ηλεκτρικά κυκλώματα που τροφοδοτούν φορητές ή κινητές συσκευές ή φορητό ή κινητό εξοπλισμό εργασίας μέσω ρευματοδοτών 13Α πρέπει να είναι εφοδιασμένα με αυτόματους διακόπτες διαρροής (Residual Current Devices RCDs) αμπερομετρικού τύπου υψηλής ευαισθησίας, τουλάχιστον 30mA ή και μικρότερης ή με άλλες κατάλληλες συσκευές, για προστασία των εργοδοτούμενων ή και άλλων προσώπων από ηλεκτροπληξία. Σε περίπτωση που η ηλεκτρολογική εγκατάσταση είναι σχεδιασμένη και κατασκευασμένη με άλλα συστήματα ή/και συσκευές προστασίας των προσώπων από άμεση ή έμμεση επαφή με τον ηλεκτρισμό τότε θα πρέπει να υποβληθεί στο αρμόδιο Επαρχιακό Γραφείο Επιθεώρησης Εργασίας σχετική βεβαίωση από αδειούχο ηλεκτρολόγο μελετητή που να βεβαιώνει, αφού μελετήσει και ελέγξει την εγκατάσταση ότι, τα συστήματα ή/και συσκευές αυτές παρέχουν το ίδιο επίπεδο προστασίας με αυτό που παρέχουν οι αυτόματοι αμπερομετρικοί διακόπτες διαρροής υψηλής ευαισθησίας.

37. Γεννήτρια

Σε περίπτωση που θα τοποθετηθεί γεννήτρια για την παραγωγή ηλεκτρικής ενέργειας, πρέπει αυτή να εγκατασταθεί αφού πρώτα εξασφαλισθούν όλες οι απαιτούμενες άδειες από τις

αρμόδιες υπηρεσίες. Ανεξάρτητα από τις άδειες αυτές η γεννήτρια και όλη η ηλεκτρική εγκατάσταση του υποστατικού πρέπει να γειωθούν αποτελεσματικά και να ληφθούν συμπληρωματικά μέτρα προστασίας των εργαζομένων σε περίπτωση διαρροής ηλεκτρικού ρεύματος με την τοποθέτηση αυτόματου διακόπτη διαρροής (Residual Current Device) ευαισθησίας 30mA ή και μικρότερης.

38. Εξοπλισμός κατάσβεσης πυρκαγιάς

Οι χώροι εργασίας να εφοδιαστούν με επαρκή και κατάλληλο εξοπλισμό κατάσβεσης της πυρκαγιάς ο οποίος να περιλαμβάνει οπωσδήποτε και φορητούς πυροσβεστήρες. Για τον αριθμό και το είδος του πυροσβεστικού εξοπλισμού που χρειάζεται θα πρέπει να ληφθούν υπόψη οι ειδικοί όροι της Πυροσβεστικής Υπηρεσίας Κύπρου. Ο εξοπλισμός αυτός πρέπει να είναι ευπρόσιτος, ευδιάκριτος και να υποδεικνύεται με κατάλληλη σήμανση.

39. Σύστημα συναγερμού

Ανάλογα με τις διαστάσεις, τη χρήση των κτηρίου, τον υπάρχοντα εξοπλισμό και τον μέγιστο αριθμό των προσώπων που μπορούν να βρίσκονται εκεί, να εγκατασταθούν ανιχνευτές πυρκαγιάς και συστήματα συναγερμού, έτσι ώστε να ειδοποιούνται όλοι οι εργαζόμενοι ή και τα άλλα πρόσωπα, που πιθανόν να βρίσκονται στο κτήριο σε περίπτωση πυρκαγιάς ή άλλου επείγοντος περιστατικού. Σχετικά με τα συστήματα πυρανίχνευσης και αυτόματης πυρόσβεσης θα πρέπει να ληφθούν υπόψη οι ειδικοί όροι της Πυροσβεστικής Υπηρεσίας Κύπρου. Στις περιπτώσεις όπου χρησιμοποιούνται ή αποθηκεύονται ποσότητες εύφλεκτων ουσιών πρέπει πάντοτε να τοποθετούνται ανιχνευτές πυρκαγιάς και συστήματα συναγερμού.

40. Αδειοδότηση Αποθηκεύσεων Πετρελαιοειδών

Σε περίπτωση που θα αποθηκεύονται πετρελαιοειδή στο υποστατικό θα πρέπει να ικανοποιούνται οι πρόνοιες της περί Πετρελαιοειδών νομοθεσίας ώστε να εξασφαλιστεί Άδεια Αποθήκευσης Πετρελαιοειδών. Η Άδεια Αποθήκευσης Πετρελαιοειδών απαιτείται για αποθηκεύσεις:

- (α) πετρελαιοειδών κλάσης Α (προϊόντα που είναι συνήθως γνωστά ως υγραέρια, βενζίνη αεροπλάνων, βενζίνη για κινητήρες, αργό πετρέλαιο και οποιοδήποτε άλλο πετρελαιοειδές με σημείο ανάφλεξης κάτω από 37,8 βαθμούς Κελσίου), όταν η αποθήκευση είναι πάνω από 18 λίτρα ή όταν η αποθήκευση είναι υγραέριο 450 λίτρα και πάνω,
- (β) πετρελαιοειδών κλάσης Β (προϊόντα που είναι συνήθως γνωστά ως καύσιμο αεριωθουμένων τύπου κηροζίνης, φωτιστικό πετρέλαιο, πετρέλαιο εσωτερικής καύσης / ντίζελ και οποιοδήποτε άλλο πετρελαιοειδές με σημείο ανάφλεξης όχι κάτω από 37,8 βαθμούς αλλά κάτω από 60 βαθμούς Κελσίου), όταν η αποθήκευση είναι πάνω από 455 λίτρα, και
- (γ) πετρελαιοειδών κλάσης Γ (προϊόντα που είναι συνήθως γνωστά ως πετρέλαιο θέρμανσης, ελαφρύ Μαζούτ, βαρύ Μαζούτ, καύσιμο ορυκτέλαιο και οποιοδήποτε άλλο πετρελαιοειδές με σημείο ανάφλεξης όχι κάτω από 60 βαθμούς Κελσίου), όταν η αποθήκευση είναι πάνω από 1137 λίτρα.

41. Σήμανση

Στους χώρους εργασίας πρέπει να παρέχεται και να εξασφαλίζεται η ύπαρξη κατάλληλης σήμανσης ασφάλειας ή/και υγείας. Η σήμανση να περιλαμβάνει, μεταξύ άλλων, την υπόδειξη των διόδων διαφυγής, των εξόδων κινδύνου, των θέσεων του πυροσβεστικού εξοπλισμού και των κουτιών πρώτων βοηθειών κ.λπ. Σχετικό φυλλάδιο με τη μορφή των διαφόρων σημάτων όπως αυτά ορίζονται στους περί Ελαχίστων Προδιαγραφών για τη Σήμανση Ασφάλειας και Υγείας στην Εργασία Κανονισμούς του 2000 (Κ.Δ.Π. 212/2000) υπάρχει στις εκδόσεις του ΤΕΕ που βρίσκονται στην ιστοσελίδα.

42. Εύφλεκτες ουσίες

42.1. Σε περίπτωση που θα χρησιμοποιούνται εύφλεκτες ουσίες οι ουσίες αυτές πρέπει να φυλάσσονται είτε μέσα σε πυράντοχη αποθήκη είτε σε κατάλληλες δεξαμενές είτε σε άλλο ασφαλή χώρο εκτός οποιουδήποτε υποστατικού ή εγκατάστασης όπου υπάρχουν πρόσωπα. Η αποθήκη με εύφλεκτα υλικά δεν πρέπει να είναι σε τέτοια θέση που να θέτει σε κίνδυνο τις οδούς ή τις εξόδους κινδύνου από τους χώρους εργασίας σε περίπτωση εκδήλωσης πυρκαγιάς. Η αποθήκη αυτή δεν πρέπει να επικοινωνεί καθόλου με τους χώρους εργασίας αλλά να έχει θύρα που να ανοίγει στην αυλή ή σε ανοικτό εξωτερικό χώρο.

42.2. Στην πυράντοχη αποθήκη πρέπει να υπάρχει σύστημα πυρανίχνευσης που να συνδέεται με σύστημα συναγερμού. Η αποθήκη πρέπει επίσης να έχει κατάλληλο αερισμό. Συστήνεται όπως, τα σημεία εξαερισμού τοποθετούνται ψηλά, κοντά στην οροφή και χαμηλά, κοντά στο δάπεδο. Σε καμιά περίπτωση δεν επιτρέπεται να αποθηκεύονται στον ίδιο χώρο μη συμβατές χημικές ουσίες ή άλλα υλικά. Ο ηλεκτρολογικός εξοπλισμός στην πυράντοχη αποθήκη πρέπει να είναι κατάλληλου τύπου με την κατάλληλη σήμανση Ex ή ex. Επίσης, όλες οι μεταλλικές κατασκευές καθώς και ο μεταλλικός οπλισμός στα δομικά στοιχεία από οπλισμένο σκυρόδεμα όπως π.χ. στο δάπεδο ή στην οροφή της αποθήκης, πρέπει να γειωθούν κατάλληλα, έτσι, ώστε να αποφεύγεται η δημιουργία στατικού ηλεκτρισμού. Στην περίπτωση που θα αποθηκεύονται ουσίες με υγρή μορφή πρέπει να υπάρχει σύστημα συλλογής τυχόν διαρροών και συλλογή τους σε στεγανά φρεάτια.

43. Θόρυβος

Σε περίπτωση που στο υποστατικό θα εγκατασταθούν μηχανές οι οποίες κατά τη λειτουργία τους δυνατό να προκαλούν θόρυβο, πρέπει να τοποθετηθούν κατάλληλα συστήματα για τη μείωση του παραγόμενου θορύβου καθώς και της διάδοσής του, έτσι, ώστε η ημερήσια έκθεση των εργαζομένων να μην υπερβαίνει τα 87 dB(A) επί οκταώρου βάσεως.

44. Μειονεκτούντα πρόσωπα

Στην περίπτωση που θα εργοδοτηθούν και μειονεκτούντα πρόσωπα, τότε, πρέπει να προβλεφθούν και να διαρρυθμιστούν, ανάλογα με τις ανάγκες αυτών των προσώπων, κατάλληλες θύρες, διάδρομοι, κλιμακοστάσια, διευκολύνσεις (καθαρισμού και υγειονομικές).

45. Χώρος Φόρτισης Συσσωρευτών

Ο χώρος φόρτισης των συσσωρευτών υγρού τύπου (μπαταρίες) πρέπει να γίνεται σε ξεχωριστό δωμάτιο και οι αναθυμιάσεις να απομακρύνονται με κατάλληλου τύπου σύστημα συλλογής και απαγωγής τους σύμφωνα με τον πιο πάνω Όρο «**Τοπικά συστήματα συλλογής και απομάκρυνσης αναθυμιάσεων, σκόνης, αιωρούμενων μικροσωματιδίων**». Στον χώρο αυτό, ο ηλεκτρολογικός εξοπλισμός θα πρέπει να είναι

αντιεκρηκτικού τύπου και κατάλληλα γειωμένος για να αποφεύγεται ο κίνδυνος ανάφλεξης ή και έκρηξης. Ο ηλεκτρολογικός εξοπλισμός θα πρέπει επίσης να διαθέτει την κατάλληλη σήμανση (Ex).

Επίσης όλες οι μεταλλικές κατασκευές καθώς και ο μεταλλικός οπλισμός στα δομικά στοιχεία από οπλισμένο σκυρόδεμα όπως π.χ. στο δάπεδο ή στην οροφή του εν λόγω δωματίου, πρέπει να γειωθούν κατάλληλα, ώστε να αποφεύγεται η δημιουργία στατικού ηλεκτρισμού.

46. Ψυκτικοί θάλαμοι

Σε περίπτωση που θέσεις εργασίας βρίσκονται υπό την επίδραση πολύ υψηλών ή πολύ χαμηλών θερμοκρασιών πρέπει να υπάρχουν ειδικοί χώροι, προθάλαμοι στους οποίους η θερμοκρασία είναι κατάλληλη, έτσι ώστε οι εργοδοτούμενοι να μπορούν να προσαρμόζονται σταδιακά στην πολύ υψηλή ή πολύ χαμηλή θερμοκρασία που τυχόν επικρατεί στη θέση εργασίας τους σε σχέση με την επικρατούσα θερμοκρασία στον εξωτερικό και εσωτερικό χώρο.

47. Χώρος για την ελευθερία κινήσεων στη θέση εργασίας

Στους Χώρους Εργασίας πρέπει για κάθε διαρκώς παρευρισκόμενο εργοδοτούμενο να υπάρχει ελάχιστος χώρος ως εξής:

- (α) 12 κυβικά μέτρα για ως επί το πλείστον καθιστική απασχόληση,
- (β) 15 κυβικά μέτρα για ως επί το πλείστον ελαφρά σωματική απασχόληση,
- (γ) 18 κυβικά μέτρα για ως επί το πλείστον βαριά σωματική απασχόληση.

Ο παραπάνω όγκος προσαυξάνεται ανάλογα, με τις περιπτώσεις που παράλληλα με τους μόνιμα απασχολημένους παραμένουν και άλλα πρόσωπα. Στην εκτίμηση του κυβισμού δεν πρέπει να λαμβάνεται υπόψη το διάστημα σε ύψος άνω των 4,00 μέτρων.

Ημερομηνία: 09/05/2022

ΤΜΗΜΑ ΕΠΙΘΕΩΡΗΣΗΣ ΕΡΓΑΣΙΑΣ

ΠΙΝΑΚΑΣ 1

ΑΕΡΙΣΜΟΣ-ΕΞΑΕΡΙΣΜΟΣ

Οι περί Ελαχίστων Προδιαγραφών Ασφάλειας και Υγείας στους Χώρους Εργασίας
Κανονισμοί του 2002 και 2004 ΚΔΠ 174/2002 και ΚΔΠ 494/2004

[Παράρτημα Ι, Παράγραφος 6]

Τύπος Χώρου Εργασίας	Ελάχιστος αριθμός αλλαγών αέρος ανά ώρα
Μεγάλος (περιλαμβανομένων αποθηκών, διαδρόμων, δωματίων με ύψος εσωτερικής οροφής μεγαλύτερο των πέντε μέτρων)	1-2
Ανοικτός (περιλαμβανομένων εργαστηρίων επιδιορθώσεως, χώρων αποθηκείσεως, αποδυτηρίων)	3-5
Κλειστός (περιλαμβανομένων μηχανουργείων, δωματίων λεβήτων και μηχανοστασίων, δωματίων καθαρισμού και αποχωρητηρίων, χυτηρίων, μαγειρείων, εστιατορίων).	5-8
Ειδικός (περιλαμβανομένων πλυντηρίων, στεγνοκαθαριστηρίων, αρτοποιείων, εσωτερικών δωματίων όπου εκτελούνται βαριές εργασίες)	10-15

ΠΙΝΑΚΑΣ 2

ΘΕΡΜΟΚΡΑΣΙΑ

Οι περί Ελαχίστων Προδιαγραφών Ασφάλειας και Υγείας στους Χώρους Εργασίας
Κανονισμοί του 2002 και 2004 ΚΔΠ 174/2002 και ΚΔΠ 494/2004

[Παράρτημα Ι, Παράγραφος 7]

Α. Ανώτατα Όρια Ασφαλούς Εκθέσεως σε Θερμότητα

Φόρτος Εργασίας	Διορθωμένη Ενεργός Θερμοκρασία (οC)
Καθιστική Εργασία (2.6 Kcal/Kg/h)	30.0
Ελαφρός – Ενδιάμεσος (4.3 Kcal/Kg/h)	28.0
Βαρύς (6.0 Kcal/Kg/h)	26.5

Β. Όρια Ανέσεως

Όρια Ανέσεως	Διορθωμένη Ενεργός Θερμοκρασία (οC)
Κάτω όριο	15.5
Ανω όριο	26.7

ΠΙΝΑΚΑΣ 3

ΦΩΤΙΣΜΟΣ

Οι περί Ελαχίστων Προδιαγραφών Ασφάλειας και Υγείας στους Χώρους Εργασίας
Κανονισμοί του 2002 και 2004 ΚΔΠ 174/2002 και ΚΔΠ 494/2004

[Παράρτημα Ι, Παράγραφος 8]

Απαιτούμενη Διακριτικότητα	Τύπος χώρου εργασίας	Ελάχιστη Ένταση φωτισμού σε Lux
Ανεπαίσθητος	Εξωτερικός (περιλαμβανομένων δρόμων, αυλών ή χώρων με εφεδρικό φωτισμό εκτάκτου ανάγκης)	20
Πολύ μικρή	Μεγάλος και ανοικτός (περιλαμβανομένων αποθηκών, διαδρόμων και κλιμάκων)	50
Μικρή	Μικρός και ανοικτός (περιλαμβανομένων χώρων συσκευασίας, δωματίων λεβήτων και δωματίων καθαρισμού)	100
Μέτρια	Ενδιάμεσος (περιλαμβανομένων αρτοποιείων, μηχανουργείων και καταστημάτων)	200
Μεγάλη	Ειδικός (περιλαμβανομένων εργαστηρίων, δωματίων ελέγχου και γραφείων)	500
Πολύ μεγάλη	Ιδιάζων (περιλαμβανομένων σχεδιαστηρίων, χώρων κατασκευής και επιδιορθώσεως ωρολογίων και ραφείων όπου εκτελούνται λεπτής φύσεως συρραφές)	1000

ΠΙΝΑΚΑΣ 4

ΥΓΕΙΟΝΟΜΙΚΕΣ ΔΙΕΥΚΟΛΥΝΣΕΙΣ

Οι περί Ελαχίστων Προδιαγραφών Ασφάλειας και Υγείας στους Χώρους Εργασίας
Κανονισμοί του 2002 και 2004 ΚΔΠ 174/2002 και ΚΔΠ 494/2004

[Παράρτημα Ι, Παράγραφος 20]

ΑΡΡΕΝΩΝ

Αριθμός αρρένων, εργοδοτούμενων κατά τον αυτό χρόνο	Ελάχιστος αριθμός υγειονομικών διευκολύνσεων	
	Αποχωρητήρια	Ουρητήρια
Έως 15	1	1
Έως 25	1	2
Έως 50	2	3
Έως 75	3	4
Ανά 35 επί πλέον	1	1

ΘΗΛΕΩΝ

Αριθμός θηλέων, εργοδοτούμενων κατά τον αυτό χρόνο	Ελάχιστος αριθμός αποχωρητηρίων
Έως 15	1
Έως 30	2
Έως 50	3
Έως 70	4
Ανά 30 επί πλέον	1

ΠΙΝΑΚΑΣ 5

ΔΙΕΥΚΟΛΥΝΣΕΙΣ ΚΑΘΑΡΙΣΜΟΥ

Οι περί Ελαχίστων Προδιαγραφών Ασφάλειας και Υγείας στους Χώρους Εργασίας
Κανονισμοί του 2002 και 2004 ΚΔΠ 174/2002 και ΚΔΠ 494/2004

Παράρτημα Ι, Παράγραφος 19]

Αριθμός εργοδοτούμενων που διακόπτουν την εργασία ταυτόχρονα	Ελάχιστος αριθμός νιπτήρων
Έως 7	1
Έως 14	2
Ανά 10 επί πλέον	1



ΚΥΠΡΙΑΚΗ ΔΗΜΟΚΡΑΤΙΑ
ΥΠΟΥΡΓΕΙΟ ΓΕΩΡΓΙΑΣ, ΑΓΡΟΤΙΚΗΣ
ΑΝΑΠΤΥΞΗΣ ΚΑΙ ΠΕΡΙΒΑΛΛΟΝΤΟΣ



ΠΑΡΑΡΤΗΜΑ "Γ....."

ΤΜΗΜΑ ΠΕΡΙΒΑΛΛΟΝΤΟΣ
1498 ΛΕΥΚΩΣΙΑ

Αρ. Φακ: 02.10.011.006.004.002
Αρ. Τηλ: 22408944
Email: madamidou@environment.moa.gov.cy

9 Ιουνίου, 2022

ΜΕ ΗΛΕΚΤΡ. ΤΑΧΥΔΡΟΜΕΙΟ ΜΟΝΟ
dclar@tph.moi.gov.cy

Επαρχιακό Λειτουργό Τμήματος Πολεοδομίας και Οικήσεως Λάρνακας

Ο περί της Εκτίμησης των Επιπτώσεων στο Περιβάλλον από Ορισμένα Έργα Νόμος
127(I)/2018

Έχω οδηγίες να αναφερθώ στο πιο πάνω θέμα και αποστέλλω Αιτιολογημένη Διαπίστωση με βάση το άρθρο 24 του Νόμου για Εργοστάσιο Μεταποίησης Φρούτων στον Μαζωτό.

2. Η αίτηση για το εν λόγω έργο υποβλήθηκε με επιστολή το Επαρχιακό Γραφείο Τμήματος Πολεοδομίας και Οικήσεως Λάρνακας με Αρ. Φακ: ΛΑΡ/00399/2022 και ημερομηνία: 19.04.22.

3. Η απόφαση του Επαρχιακού Γραφείου Πολεοδομίας και Οικήσεως Λάρνακας θα πρέπει να κοινοποιηθεί στο Τμήμα Περιβάλλοντος, σύμφωνα με τις πρόνοιες του άρθρου 31 του Νόμου, ώστε να είναι σε θέση να παρακολουθεί την εφαρμογή των όρων που το αφορούν.

Μαριλένα Αδαμίδου
για Διευθυντή



ΚΥΠΡΙΑΚΗ ΔΗΜΟΚΡΑΤΙΑ

ΥΠΟΥΡΓΕΙΟ ΓΕΩΡΓΙΑΣ, ΑΓΡΟΤΙΚΗΣ ΑΝΑΠΤΥΞΗΣ
ΚΑΙ ΠΕΡΙΒΑΛΛΟΝΤΟΣ



ΤΜΗΜΑ
ΠΕΡΙΒΑΛΛΟΝΤΟΣ

ΤΜΗΜΑ ΠΕΡΙΒΑΛΛΟΝΤΟΣ

**ΑΙΤΙΟΛΟΓΗΜΕΝΗ ΔΙΑΠΙΣΤΩΣΗ ΜΕ ΒΑΣΗ ΤΟ ΑΡΘΡΟ 24
Ο ΠΕΡΙ ΤΗΣ ΕΚΤΙΜΗΣΗΣ ΤΩΝ ΕΠΙΠΤΩΣΕΩΝ ΣΤΟ ΠΕΡΙΒΑΛΛΟΝ ΑΠΟ ΟΡΙΣΜΕΝΑ
ΕΡΓΑ ΝΟΜΟΣ ΤΟΥ 2018 [Ν.127(Ι)/2018]**

ΕΡΓΟ "ΕΡΓΟΣΤΑΣΙΟ ΜΕΤΑΠΟΙΗΣΗΣ ΦΡΟΥΤΩΝ ΣΤΟΝ ΜΑΖΩΤΟ"

ΑΡ. ΤΕΜ. 334, Φ/ΣΧ 50/60 ΑΡ ΑΙΤ: ΛΑΡ 00399/22

1. Εισαγωγή

Οι πληροφορίες για το Έργο υποβλήθηκαν στην Περιβαλλοντική Αρχή με σχετική επιστολή από το Τμήμα Πολεοδομίας και Οικήσεως (Αρ.Φακ.ΛΑΡ/00399/2022 και ημερομηνία 21/04/22) για αξιολόγηση με σκοπό τη χορήγηση πολεοδομικής άδειας για εργοστάσιο μεταποίησης φρούτων στον Μαζωτό εντός του τεμαχίου 334 με Φ/Σχ 50/60, το οποίο εμπίπτει σε Ζώνη Υπαίθρου Γ3 (100%). Το έργο εμπίπτει στο εδάφιο 7(ε) του Δεύτερου Παραρτήματος του περί Εκτίμησης των Επιπτώσεων στο Περιβάλλον από ορισμένα Έργα Νόμου του 2018 έως 2021.

2. Περιγραφή και χωροθέτηση του Έργου

Σύμφωνα με την Έκθεση Πληροφοριών το προτεινόμενο έργο είναι εκτός Ορίου Ανάπτυξης αλλά αποτελεί βιομηχανική ανάπτυξη κατηγορίας Γ η οποία, σύμφωνα με τις παραγράφους 6.3(α) και 6.3(β) της γενικής Χωροθετικής Πολιτικής του Κεφαλαίου 6 'Γεωργική Γη-Αρδευόμενες Περιοχές' και την παράγραφο 9.9.3.1 (γ) 'Βιομηχανική ανάπτυξη Κατηγορίας Β&Γ' του κεφαλαίου 9.9. 'Βιομηχανική, Βιοτεχνική και Αποθηκευτική Ανάπτυξη' της Δήλωσης Πολιτικής, στις περιπτώσεις που η βιομηχανική ανάπτυξη σχετίζεται με την αγροτική βιομηχανία και βοηθά στην παραγωγή γεωργικών προϊόντων μπορεί υπό προϋποθέσεις να χωροθετηθεί και σε περιοχές εκτός Ορίου Ανάπτυξης.

Το Προτεινόμενο Έργο (ΠΕ) θα περιλαμβάνει διεργασία μεταποίησης για την παρασκευή σιουσιούκκου, ζιβανίας, μαρμελάδας και γλυκών με βάση τη φράουλα και παράλληλα την εμφιάλωση και πώληση ελαιόλαδου. Θα έχει δυναμικότητα επεξεργασίας 100 κιλών φράουλας την ημέρα και 0,5-1 τόνο ελαιόλαδο τον χρόνο.

Το προτεινόμενο έργο θα έχει συνολικό εμβαδό 322 τ.μ. και θα αποτελείται από ένα κτιριακό όγκο 1 ενός επιπέδου (ισόγειο), ύψους περίπου 5 μέτρων. Οι κατασκευαστικές εργασίες θα διαρκέσουν περίπου 18 μήνες.

Το έργο θα περιλαμβάνει τους πιο κάτω χώρους και χρήσεις:

Η περιβάλλουσα περιοχή του προτεινόμενου έργου έχει κυρίως αγροτικό και φυσικό χαρακτήρα ενώ δεν είναι ανεπτυγμένη σε ιδιαίτερα μεγάλο βαθμό. Κυριαρχείται από μεγάλο αριθμό καλλιεργειών και θερμοκηπίων, ενώ εντοπίζονται και μεμονωμένες οικιστικές αναπτύξεις. Προς τα βόρεια, σε απόσταση 190 μέτρων εντοπίζεται η κοντινότερη κατοικία με το υπό μελέτη τεμάχιο ενώ στα 200 μέτρα στα βορειοδυτικά βρίσκεται πρατήριο καυσίμων. Προς τα νότια, τα δυτικά και ανατολικά κυριαρχούν καλλιέργειες / θερμοκήπια και μεμονωμένες κατοικίες.

Η Ζώνη Υπαιθρου Γ3 είναι η επικρατούσα ζώνη στην περιβάλλουσα περιοχή και συνορεύει με την Οικιστική Ζώνη Η4 (με ανώτατο ΣΔ 0,40:1) και την Τουριστική Ζώνη Τ2α, όπου επιτρέπονται ξενοδοχεία, τουριστικά χωριά, τουριστικές επαύλεις και κατοικίες (με ανώτατο ΣΔ 0,45:1). Η προμήθεια νερού στο προτεινόμενο έργο αναμένεται να προέρχεται από το τοπικό δίκτυο υδροδότησης.

3. Περιγραφή των περιβαλλοντικών στοιχείων που ενδέχεται να επηρεαστούν σοβαρά από το έργο σύμφωνα με την Έκθεση Πληροφοριών

Κατά την κατασκευή:

Θόρυβος: Αναμένεται να αυξηθεί ο θόρυβος λόγω της λειτουργίας των μηχανημάτων και των οχημάτων του εργοταξίου.

Ατμόσφαιρα: Θα επιβαρυνθεί λόγω της εκπομπής σκόνης κατά τις εκσκαφές και τις εργασίες διαμόρφωσης του χώρου και λόγω των εκπομπών καυσαερίων από τα οχήματα και τα μηχανήματα του εργοταξίου.

Έδαφος: Θα γίνουν εκσκαφές για ισοπέδωση του ανάγλυφου του χώρου από τις οποίες θα παραχθούν 200κ.μ. επιφανειακό χώμα. Επίσης θα σφραγιστεί εμβαδό 322τ.μ. σε σύνολο 12,290 τ.μ. ποσοστό 3%.

Χρήση γης: Θα αλλάξει μόνιμα αφού από αγροτική θα γίνει χώρος μεταποίησης φράουλας.

Χλωρίδα: δεν θα αποκοπούν δέντρα.

Κατά την λειτουργία:

Θόρυβος: Αναμένεται να είναι αυξημένα τα επίπεδα θορύβου λόγω της αύξησης διακίνησης οχημάτων λόγω των επισκεπτών / πελατών. Το ΠΕ δεν θα έχει μεγάλες ανάγκες για συχνό εφοδιασμό προμηθειών, έτσι δεν θα υπάρχουν συχνά δρομολόγια προμηθευτών.

Ατμόσφαιρα: Αναμένεται κάποια αύξηση των επιπέδων των καυσαερίων στην ατμόσφαιρα λόγω της αύξησης διακίνησης οχημάτων λόγω των επισκεπτών / πελατών και προμηθευτών του χώρου.

5. Περιγραφή των μέτρων που προβλέπονται για να αποτραπούν, προληφθούν ή μετριαστούν επιπτώσεις στο περιβάλλον, σύμφωνα με το έντυπο πληροφοριών.

Κατά το στάδιο κατασκευής

- 5.1 Ο κύριος του έργου θα φροντίσει για την περίφραξη του εργοταξίου για λόγους ασφάλειας των εργαζομένων στον χώρο.
- 5.2 Δεν θα αποκοπούν δέντρα.
- 5.3 Το ποσοστό τη σκόνης θα μειωθεί με απλές μεθόδους διαχείρισης κατά την κατασκευή και με την λήψη μέτρων ελέγχου την πηγή.
- 5.4 Για μείωση αέριων ρύπων, κατά τη λειτουργία των μηχανημάτων και την κίνηση των οχημάτων στο εργοτάξιο θα χρησιμοποιούνται καύσιμα καλής ποιότητας αλλά και χαμηλής περιεκτικότητας σε θείο.
- 5.5 Θα εφαρμόζεται ορθολογική διαχείριση των υγρών αποβλήτων η οποία θα περιλαμβάνει δύο συστήματα διαχείρισης υγρών αποβλήτων, ένα για τις εγκαταστάσεις προσωπικού/ επισκεπτών (χώροι υγιεινής και κουζίνα) και ένα για τα ξεπλύματα από τις φράουλες του εργοστασίου. Τα υγρά απόβλητα από τις δύο πιο πάνω ροές θα τοποθετούνται σε δύο ξεχωριστές, στεγανές δεξαμενές προσωρινής αποθήκευσης, οι οποίες θα αδειάζονται τακτικά από αδειοδοτημένους φορείς.
- 5.6 Για τη διαχείριση των στερεών αποβλήτων, ο υπεύθυνος του εργοταξίου, μεταξύ άλλων θα αναλάβει:
- Την συγκέντρωση και τοποθέτηση των άχρηστων οικοδομικών υλικών σε κατάλληλες θέσεις ή / και σε ειδικούς κάδους, καθώς και την τακτική περισυλλογή τους.
 - Την συσσώρευση και την απομάκρυνση των στερεών απορριμμάτων και των πλεοναζόντων υλικών,
 - Τον καθαρισμό του χώρου των εργασιών μετά το πέρας της κατασκευής του έργου,
 - Την έγκαιρη εξασφάλιση των σχετικών αδειών για απόρριψη των μπαζών στους εγκεκριμένους χώρους,
 - Τον διαχωρισμό των υλικών σε ανακυκλώσιμα και μη και τη μεταφορά των ανακυκλώσιμων στους κατάλληλους Φορείς ανακύκλωσης.
- 5.7 Να γίνεται ορθός προγραμματισμός των εργασιών κατασκευής για μείωση της ταυτόχρονης συγκέντρωσης οχημάτων και μηχανημάτων στο εργοτάξιο.
- 5.8 Για τη διαχείριση του θορύβου, ο υπεύθυνος του έργου, θα αναλάβει τη λήψη των πιο κάτω μέτρων:
- Τοποθέτηση των μηχανημάτων στο εργοτάξιο όπου είναι δυνατόν μακριά από άλλες αναπύξεις.
 - Χρήση νέων μοντέλων εργοταξιακών μηχανημάτων και οχημάτων
 - Τακτική συντήρηση και λειτουργία όλων των μηχανημάτων/ οχημάτων του εργοταξίου.
 - Χρήση σιγαστήρων, πλευρικών παραπετασμάτων και καλυμμάτων όπου είναι δυνατόν.
 - Τήρηση ωραρίου εργασίας για αποφυγή θορυβωδών εργασιών κατά τις ώρες κοινής ησυχίας.
 - Προγραμματισμός των εργασιών κατασκευής και αποφυγή κατά το δυνατόν συγκέντρωσης και ταυτόχρονης λειτουργίας πολλών μηχανημάτων στο εργοτάξιο.
 - Ελάττωση του θορύβου των μηχανημάτων και οχημάτων εργοταξίου με χρήση νέων μοντέλων.
 - Χρήση αντιδονητικών βάσεων και αποσβεστών στα πλαίσια των μηχανών.

6. Θέση Περιβαλλοντικής Αρχής

Η Περιβαλλοντική Αρχή, κατά τη διαμόρφωση της θέσης της, έλαβε υπόψη τις πληροφορίες που υποβλήθηκαν με βάση το άρθρο 23 του Νόμου, και αφού έλαβε υπόψη τα κριτήρια του Τέταρτου Παραρτήματος του Νόμου δε φέρει ένσταση στην κατασκευή του έργου υπό τους όρους / προϋποθέσεις που αναφέρονται στο Παράρτημα που επισυνάπτεται.

Η Περιβαλλοντική Αρχή, με βάση το άρθρο 24(5) του Νόμου, παραθέτει τους βασικούς λόγους για τους οποίους δεν απαιτείται Μελέτη Εκτίμησης Επιπτώσεων στο Περιβάλλον, με αναφορά στα σχετικά κριτήρια του Τέταρτου Παραρτήματος. Συγκεκριμένα, εξέτασε τα πιο κάτω κριτήρια:

7.1 Χαρακτηριστικά έργου: Το έργο θα αποτελεί μια σύγχρονη βιομηχανική μονάδα μεταποίησης ενός τοπικού αγροτικού προϊόντος.

7.2 Τύπος και χαρακτηριστικά των ενδεχόμενων επιπτώσεων: μικρές και αναστρέψιμες οι περισσότερες με ευχέρεια μετριασμού και πρόληψης/αποτροπής, κατόπιν εφαρμογής των όρων του Παραρτήματος. Επίσης η μονάδα θα διαθέτει υποδομές οι οποίες εξασφαλίζουν ορθή διαχείριση υγρών και στερεών αποβλήτων.

7.3 Τοποθεσία έργου: το προτεινόμενο έργο είναι εκτός Ορίου Ανάπτυξης αλλά αποτελεί βιομηχανική ανάπτυξη κατηγορίας Γ, η οποία σχετίζεται με την αγροτική βιομηχανία, και βοηθά στην παραγωγή γεωργικών προϊόντων και μπορεί υπό προϋποθέσεις, σύμφωνα με τη Δήλωση Πολιτικής, να χωροθετηθεί και σε περιοχές εκτός Ορίου Ανάπτυξης. Το προτεινόμενο έργο είναι εκτός του πυρήνα της κοινότητας και βρίσκεται περίπου 390 μέτρα από την πλησιέστερη οικιστική ζώνη, έτσι δεν αναμένεται να προκαλεί οχληρία. Επειδή το προτεινόμενο έργο και ο δρόμος πρόσβασης σε αυτό συνορεύει με πάρκο ζώων, είναι σημαντικό όπως εφαρμοστούν οι όροι για μείωση του θορύβου (κατά την κατασκευή και λειτουργία του έργου), οι οποίοι αναφέρονται στο Παράρτημα που ακολουθεί.


Μαριλένα Αδαμοπούλου
για Διευθύντρια Επιτελείου Περιβαλλοντικού
Περιβαλλοντική Αρχή

Αρ. Φακ. 02.101014.006.004.002

9 Ιουνίου, 2022

www.moa.gov.cy/environment, στη διαδρομή Διεθνείς Συμβάσεις, Ευρωπαϊκό κεκτημένο, Εθνική Νομοθεσία/Διαχείριση Αποβλήτων].

9. Απαγορεύεται η ανεξέλεγκτη απόρριψη στερεών ή/και υγρών αποβλήτων ή άλλων αντικειμένων στο χώρο εντός της εγκατάστασης και γύρω από αυτή.

10. Να υπάρχει εύκολη πρόσβαση σε όλα τα σημεία του έργου για τις περιπτώσεις έκτακτης ανάγκης.

11. Ο κύριος του έργου να ενημερώνει το Διευθυντή του Τμήματος Περιβάλλοντος σε περίπτωση ατυχήματος ή αμέλειας.

12. Να ετοιμαστεί κατάλληλο πρόγραμμα για σωστή ενημέρωση και εκπαίδευση του προσωπικού, ώστε να διασφαλιστεί η σωστή εφαρμογή των περιβαλλοντικών όρων της παρούσας Απιολογημένης Διαπίστωσης κατά το στάδιο κατασκευής και λειτουργίας του έργου.

B. ΚΑΤΑΣΚΕΥΑΣΤΙΚΟΙ ΟΡΟΙ

16. Ο εργολάβος που θα αναλάβει το έργο να συμμετέχει σε αδειοδοτημένο Συλλογικό Σύστημα Διαχείρισης Α.Ε.Κ.Κ [Κανονισμός 7, Παράγραφος (2α και 2β)], ή να διατηρεί και λειτουργεί αδειοδοτημένο Ατομικό Σύστημα Διαχείρισης Αποβλήτων από Εκσκαφές, Κατασκευές και Κατεδαφίσεις (Α.Ε.Κ.Κ), που εκδίδεται δυνάμει των περί Αποβλήτων Νόμων 2011-2016 και Κανονισμών Κ.Δ.Π. 159/2011 και τον εκάστοτε τροποποιήσεων τους.

17. Στην περίπτωση που ο εργολάβος θα διαχειριστεί ο ίδιος κάποια από τα μη επικίνδυνα απόβλητα, να κατέχει εν ισχύ Άδεια Διαχείρισης Αποβλήτων ή Πιστοποιητικό Καταχώρησης στο Αρχείο Διαχειριστών Αποβλήτων, που εκδόθηκαν δυνάμει του περί Αποβλήτων Νόμου του 2011 [185(I)/2011] και τον εκάστοτε τροποποιήσεων του, για συλλογή και μεταφορά ή/και την επεξεργασία των κατηγοριών αποβλήτων που θα προκύψουν από τις δραστηριότητες που διενεργούνται για την ολοκλήρωση των προνοιών του έργου.

18. Σε περίπτωση που δε θα τα διαχειριστεί ο ίδιος υποχρεούται να παραδίδει τα απόβλητα σε Αδειοδοτημένους Φορείς ή Κατόχους Πιστοποιητικού ή να στηριχθεί στις δυνατότητες άλλου Φορέα που κατέχει τα πιο πάνω προαπαιτούμενα, για τη συλλογή και μεταφορά των κατηγοριών αποβλήτων που θα προκύψουν από τις κατηγορίες του έργου.

19. Ο εργολάβος σε περίπτωση που τα παραγόμενα Α.Ε.Κ.Κ δεν θα επεξεργαστούν στο χώρο παραγωγής τους προς επαναχρησιμοποίηση ή για επεξεργασία στο έδαφος (land treatment) από την οποία προκύπτει όφελος για τη γεωργία ή την οικολογική βελτίωση (R10), θεωρούνται απόβλητα και πρέπει να μεταφέρονται σε αδειοδοτημένες Μονάδες για Επεξεργασία/Ανακύκλωση Α.Ε.Κ.Κ.

20. Ο εργολάβος να υπογράφει το σχετικό Έντυπο Αναγνώρισης και Παρακολούθησης (Κ.Δ.Π. 31/2016) σε κάθε παράδοση και να απαιτεί αντίγραφο του Συλλέκτη-Μεταφορέα από την εργοταξία που παρέλαβε τα απόβλητα. Τα αντίγραφα θα πρέπει να τηρούνται ως

28. Να λαμβάνονται όλα τα απαραίτητα μέτρα ασφαλείας τόσο για την προστασία των εργαζομένων, όσο και του κοινού (π.χ. σήμανση, κιγκλιδώματα εκατέρωθεν των εκσκαφών, κλπ.).
29. Όλα τα οικοδομικά υλικά να αποθηκεύονται σε περιφραγμένο χώρο, η δε έκταση που θα χρησιμοποιηθεί, να καθαρισθεί μετά το πέρας των εργασιών και, αν είναι δυνατό, να επαναφερθεί στην αρχική της κατάσταση.
30. Στους χώρους των εργοταξίων να υπάρχουν απορροφητικά υλικά (π.χ. πριονίδι, άμμος) σε επαρκείς ποσότητες ώστε να μπορούν να συγκρατούνται καύσιμα και λιπαντικά σε περίπτωση διαρροής τους. Μετά τη χρήση τους τα απορροφητικά υλικά να συλλέγονται και να διατίθενται σε αδειοδοτημένο φορέα διαχείρισης με βάση τις πρόνοιες των περί Αποβλήτων Νόμων του 2011 έως 2016.
31. Υγρά τα οποία είναι αποθηκευμένα στο εργοτάξιο (π.χ. μη χρησιμοποιημένα μηχανέλαια, καύσιμα, κλπ) και που θα μπορούσαν να διαρρεύσουν στο περιβάλλον, να φυλάσσονται σε κατάλληλα δοχεία και σε στεγασμένο χώρο με βάση από μπετόν και με περιτοίχισμα.
32. Να καταρτιστεί Σχέδιο Έκτακτης Ανάγκης το οποίο να εφαρμόζεται, κατά τη διάρκεια των εργασιών υλοποίησης του έργου, σε περίπτωση ατυχήματος, διαρροής ουσιών (ειδικά επικίνδυνων) στο έδαφος, φωτιάς, έκρηξης, πυρκαγιάς, πλημμύρας, σεισμού και τραυματισμού προσώπου. Σε τέτοιες περιπτώσεις να ειδοποιούνται αμέσως οι εκάστοτε αρμόδιες αρχές.
33. Να μην γίνει αποψίλωση/ εκχέρσωση φυσικής βλάστησης που τυχόν υπάρχει στο τεμάχιο ανέγερσης του έργου όπου είναι εφικτό. Να διατηρηθούν όλα τα δέντρα εντός του προτεινόμενου τεμαχίου.
34. Το επιφανειακό γόνιμο χώμα από τα υλικά εκσκαφής και χρησιμοποιηθεί για σκοπούς ανάπλασης ή ως εδαφοβελτιωτικό ή για φυτοτεχνικές αποκαταστάσεις, σε συνεννόηση με το Τμήμα Γεωργίας, όπου εφαρμόζεται.
35. Στους ανοικτούς χώρους να γίνεται χρήση διαπερατών υλικών και επιφανειών για αποφυγή σφράγισης του εδάφους και διατήρηση της συνδετικότητας μεταξύ επιφάνειας της γης και εδάφους π.χ η χρήση απόπλινθων τσιμεντένιων επιστρώσεων σε συνδυασμό με τάφρους απορροής. Επιπλέον να γίνεται χρήση πορωδών υλικών και επιφανειών για επιβράδυνση της απορροής για αποφυγή πλημμυρών.
36. Όλα τα μηχανήματα που θα χρησιμοποιηθούν κατά τη διάρκεια της διαμόρφωσης του χώρου του έργου να συντηρούνται ορθά, σε τακτικά χρονικά διαστήματα και να μην παρουσιάζουν οποιεσδήποτε διαρροές καυσίμων, μηχανέλαιων.
37. Τα όμβρια ύδατα από τις οροφές δύναται να συλλέγονται για άρδευση των πρασίνων του έργου είτε να οδηγούνται στους φυσικούς αποδέκτες χωρίς επεξεργασία.
38. Για τις υγειονομικές ανάγκες του προσωπικού των εργοταξίων χώροι υγιεινής εντός των χώρων των τεμαχίων του έργου. Τα υγρά απόβλητα να παραδίδονται σε αδειοδοτημένους φορείς συλλογής και μεταφοράς, σύμφωνα με τους περί Αποβλήτων Νόμους του 2011 μέχρι 2016, όπως αυτός εκάστοτε τροποποιείται ή αντικαθίσταται.

41. Οι προδιαγραφές του έργου, να συμμορφώνονται με τον περί Ρύθμισης της Ενεργειακής Απόδοσης των Κτιρίων Νόμο του 2006 (Ν.142(Ι)/2006), τροποποιήσεις, κανονισμούς και διατάγματα αυτού και ειδικότερα, με το περί Ρύθμισης της Ενεργειακής Απόδοσης των Κτιρίων (Απαιτήσεις Ελάχιστης Ενεργειακής Απόδοσης Κτιρίου) Διάταγμα του 2016 (Κ.Δ.Π. 119/2016) και τυχόν τροποποιήσεις.
42. Να χρησιμοποιηθεί εξοπλισμός χαμηλής ενεργειακής κατανάλωσης (ή ψηλής ενεργειακής απόδοσης) σε όλες τις περιπτώσεις όπου είναι δυνατό.
43. Οι ρύποι που εκπέμπονται από τα μηχανήματα που θα χρησιμοποιηθούν στο στάδιο της κατασκευής, να μην υπερβαίνουν τα όρια τα οποία προβλέπουν οι περί της Ποιότητας του Ατμοσφαιρικού Αέρα Νόμοι του 2010 έως 2017 [ιστοσελίδα του Τμήματος Επιθεώρησης Εργασίας - www.mlsi.gov.cy, στη διαδρομή Τμήμα Επιθεώρησης Εργασίας/ Νομοθεσία/ Η περί της Ποιότητας του Ατμοσφαιρικού Αέρα νομοθεσία/ Νόμος (Αρ.77(Ι)/2010 και 3(Ι)/2017)], και οι σχετικοί Κανονισμός Κ.Δ.Π 327/ 2010 και 37/2017 [ιστοσελίδα του Τμήματος Επιθεώρησης Εργασίας, στη διαδρομή Τμήμα Επιθεώρησης Εργασίας/ Νομοθεσία/ Η περί της Ποιότητας του Ατμοσφαιρικού Αέρα νομοθεσία/ Κανονισμοί/ Αρ.77(Ι)/2010 και 3(Ι)/2017].
44. Ο εξωτερικός φωτισμός της ανάπτυξης να τοποθετηθεί κατάλληλα για την αποφυγή των φαινομένων αντανάκλασης και θάμβωσης παρακείμενων υποστατικών και δρόμων. Προτείνεται η τοποθέτηση των φωτιστικών σωμάτων σε χαμηλό ύψος και με τρόπο που εξασφαλίζεται ότι η κατεύθυνση της δέσμης φωτός δεν θα δημιουργεί ανατακλάσεις (π.χ. φωτιστικά σε στύλους μικρού ύψους, εφοδιασμένα όπου απαιτείται με περσίδες κατεύθυνσης του φωτός, που θα παρέχουν έναν ιδανικό τρόπο ώστε να παραμένει το φως κοντά στο έδαφος και να ελαχιστοποιείται η διάχυση του. Ως ιδανική λύση μπορεί να προωθηθεί όπου είναι δυνατόν, η τοποθέτηση των φωτιστικών μέσα στις εσοχές τοίχων, φραχτών κλπ ώστε να μην είναι ορατή η πηγή του φωτός).
45. Ο κύριος του Έργου έχει υποχρέωση να αποκαταστήσει τον περιβάλλοντα χώρο μετά την εκτέλεση των κατασκευαστικών έργων και γενικά να μεριμνήσει για την καθαριότητα του.

Δ. ΛΕΙΤΟΥΡΓΙΚΟΙ ΟΡΟΙ - ΓΕΝΙΚΟΙ

1. Να υπάρχει ετοιμότητα εκ μέρους του κύριου του έργου για αντιμετώπιση πυρκαγιάς, έκρηξης και άλλων έκτακτων περιστατικών που θα επηρεάσουν το ανθρωπογενές και φυσικό περιβάλλον.
2. Τα υγρά οικιακά απόβλητα να αποθηκεύονται προσωρινά σε στεγανή δεξαμενή και στη συνέχεια να παραδίνονται σε Συλλέκτες/Μεταφορείς που είναι καταχωρημένοι στο Αρχείο Διαχειριστών Αποβλήτων που συλλέγουν/μεταφέρουν απόβλητα σε επαγγελματική βάση σύμφωνα με τον περί Αποβλήτων Νόμο του 2011, όπως αυτός εκάστοτε τροποποιείται ή αντικαθίσταται. Τα οχήματα συλλογής/μεταφοράς να περιλαμβάνονται στο πιστοποιητικό καταχώρισης και να διασφαλιστεί ότι μπορούν να μεταφέρουν τα συγκεκριμένα απόβλητα με τους σχετικούς εξαψήφιους κωδικούς βάση του Ευρωπαϊκού Καταλόγου Αποβλήτων.

9. Να γίνει χρήση ηχοπετασμάτων σε πηγές σταθερού θορύβου σε περίπτωση που εντοπιστούν προβλήματα υπέρβασης του θορύβου που εκπέμπεται από τα μηχανήματα εξωτερικού χώρου ή υπάρχουν παράπονα για οχληρία (θόρυβο). Επίσης να εφαρμοστούν τα πιο κάτω μέτρα:

i) Εγκατάσταση αντικραδασικών βάσεων για όλο τον ηλεκτρομηχανολογικό εξοπλισμό (κλιματιστικές μονάδες, chiller απόσταξης, ψυγεία, τοπικές μονάδες εξαερισμού και λέβητα υγραερίου).

iii) Τα μηχανήματα να έχουν προδιαγραφές χαμηλής στάθμης θορύβου.

iv) Να τηρηθούν αποστάσεις ασφαλείας σε ότι αφορά τη θέση των μηχανημάτων στο προτεινόμενο κτήριο σε σχέση με τις γειτονικές αναπτύξεις.

v) Όπου θεωρηθεί αναγκαίο, να τοποθετηθούν ειδικά προστατευτικά πάνελ για μείωση του θορύβου.

10. Να φυτευτούν δέντρα και θάμνοι περιμετρικά του χώρου του έργου με διπλή συστάδα τοπικών δένδρων ή/και θάμνων, ώστε να μετριάζεται η αισθητική ρύπανση και τυχόν φωτορύπανση από την ανάπτυξη. Να προτιμώνται τα ιθαγενή και ενδημικά είδη της περιοχής και μεταξύ αυτών τα πλέον ξηρανθεκτικά.

11. Να εφαρμόζεται ο Κώδικας Ορθής Γεωργικής Πρακτικής (ΚΔΠ 263/2007) όσον αφορά την άρδευση των χώρων πρασίνου.

12. Τα προϊόντα που σχετίζονται με την ενέργεια (λαμπτήρες, θερμαντήρες χώρου, θερμαντήρες νερού και άλλος ηλεκτρικός και ηλεκτρομηχανολογικός εξοπλισμός) είναι υψηλής ενεργειακής απόδοσης και θα πρέπει να συμμορφώνονται με τις πρόνοιες του περί του Καθορισμού των Απαιτήσεων Οικολογικού Σχεδιασμού των Συνδεδόμενων με την Ενέργεια Προϊόντων Νόμου του 2011 (Αρ. 17(Ι)/2011) [ιστοσελίδα της Υπηρεσίας Ενέργειας – www.mcit.gov.cy/mcit/energyse.nsf, στη διαδρομή Νομοθεσία/Νόμοι/Προϊόντα και Περιβάλλον/Οικολογικός Σχεδιασμός] και των σχετικών Κανονισμών που εκδίδονται δυνάμει της Οδηγίας 2009/125/EK για τις ελάχιστες απαιτήσεις σχεδιασμού που πρέπει να πληρούν τα προϊόντα που συνδέονται με την ενέργεια πριν αυτά διατεθούν στην αγορά ή τεθούν σε λειτουργία. Κατάλογος των Κανονισμών βρίσκεται αναρτημένος στην ιστοσελίδα της Υπηρεσίας Ενέργειας [στη διαδρομή Τομείς Πολιτικής/Προϊόντα και Περιβάλλον/Προϊόντα που Συνδέονται με την Ενέργεια/Οικολογικός Σχεδιασμός].


13. Προτείνεται η χρήση χρωμάτων χαμηλής εκπομπής VOCs, αποφυγή χρήσης μοκετών ή χρήση αυτών με χαμηλή εκπομπή VOCs, αποφυγή χρήσης σύνθετων προϊόντων ξυλείας ή χρήση αυτών με χαμηλές εκπομπές φορμαλδεΐδης και χρήση κόλλας και διαλυτών χαμηλής εκπομπής VOCs. Προτείνεται η βαφή των εσωτερικών χώρων με οικολογικά χρώματα.

14. Να μελετηθεί το ενδεχόμενο τοποθέτησης φωτοβολταϊκών πλαισίων και ηλιακών συλλεκτών για τις ενεργειακές ανάγκες της ανάπτυξης. Συγκεκριμένα προτείνεται η αξιοποίηση των επιφανειών στέγασης του υποστατικού για έργου συστημάτων αξιοποίησης Ανανεώσιμων Πηγών Ενέργειας (ΑΠΕ) με στόχο την κάλυψη μέρους των ενεργειακών αναγκών.

Ζ. ΟΡΟΙ ΓΙΑ ΑΠΟΞΗΛΩΣΗ

1. Η αποξήλωση του έργου να γίνεται με βάση το εκάστοτε ισχύον νομικό πλαίσιο.
2. Ο κύριος του έργου υποχρεούται με τον τερματισμό της λειτουργίας του να διασφαλίσει ότι θα αποκαταστήσει:
 - Κάθε ζημιά που ενδεχομένως έχει προκληθεί στο περιβάλλον από τη λειτουργία τους.
 - Το φυσικό περιβάλλον με τη διαμόρφωση και ένταξη του χώρου των εγκαταστάσεων στο περιβάλλον ώστε να επιτυγχάνεται η αναβάθμιση διατήρηση του τοπίου. Αυτό θα επιτευχθεί με την υποβολή κατάλληλων σχεδίων με την πάροδο του χρόνου προς την Περιβαλλοντική Αρχή.
3. Να διασφαλιστεί ότι οι εργασίες αποξήλωσης θα περιοριστούν στον χώρο όπως φαίνεται στα κτηματικά σχέδια που υπάρχουν στο Έντυπο Πληροφοριών. Να μην γίνει καμία επέμβαση στον περιβάλλοντα χώρο.

ΤΜΗΜΑ ΠΕΡΙΒΑΛΛΟΝΤΟΣ
09.06.2022

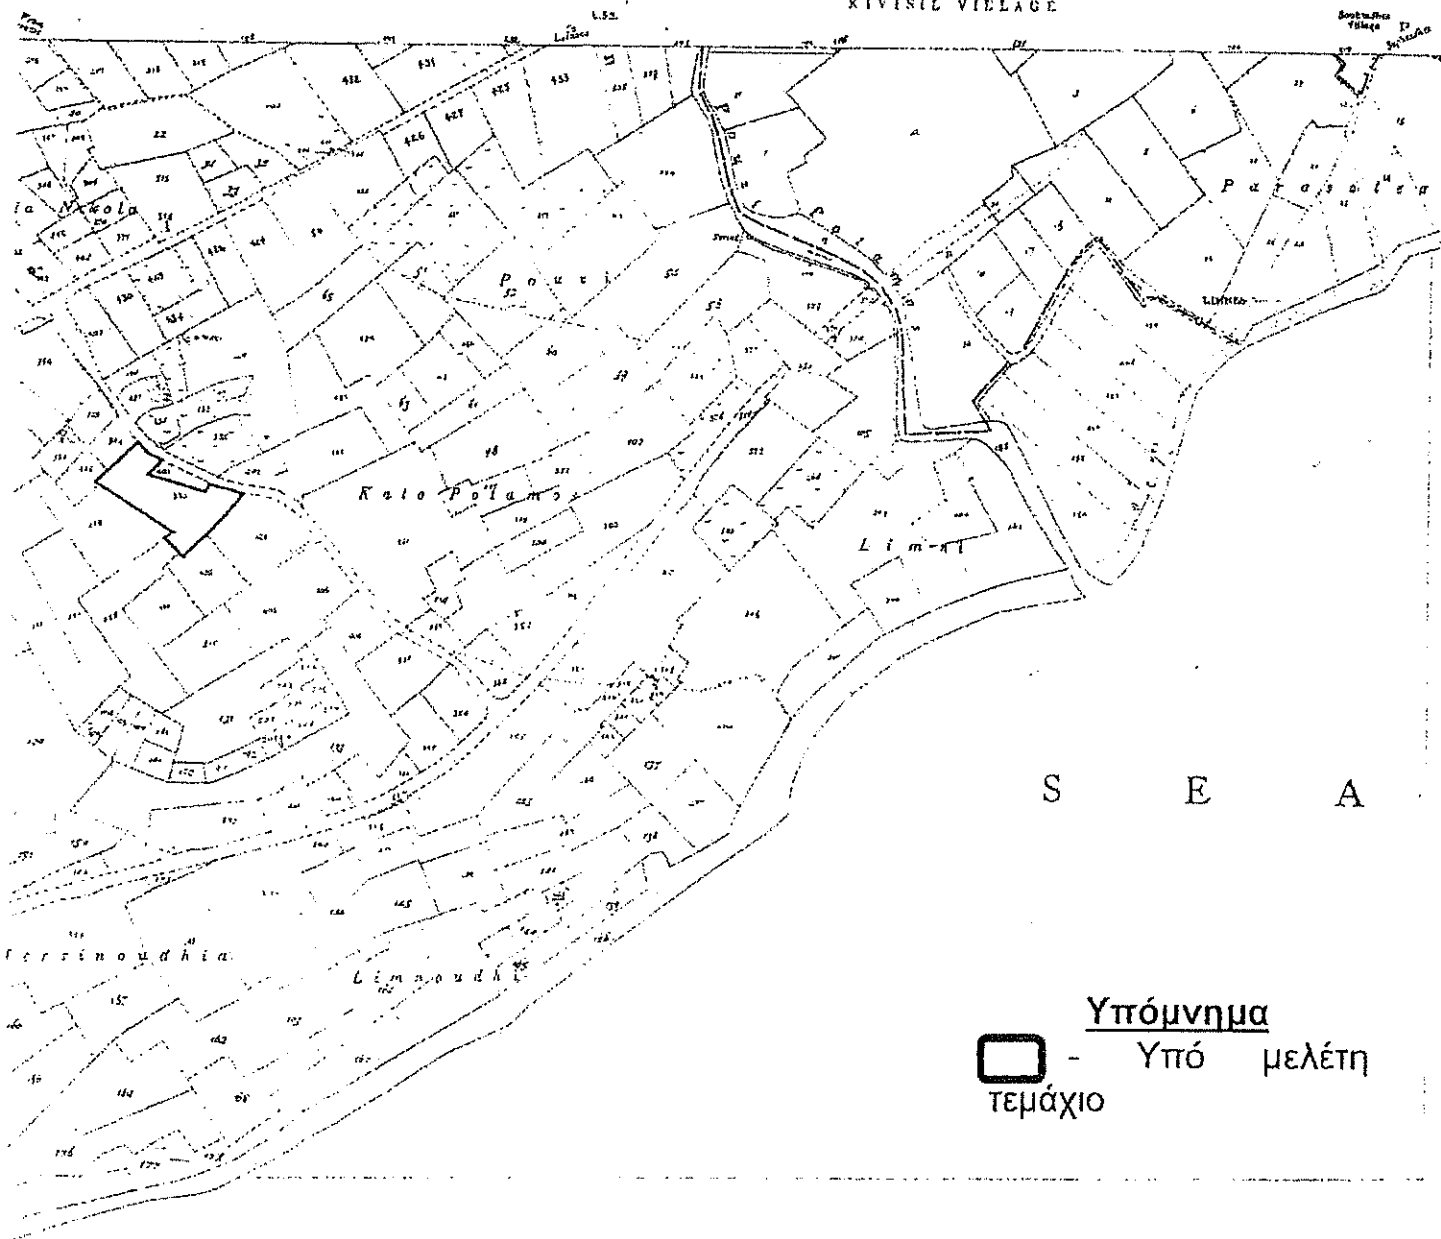

Υπόμνημα
 - Υπό μελέτη
 τεμάχιο

Κατά την Διάθεση...
 Υπόμνημα...
 ...

Scale 1:5000

0 250 500 1000



ΚΥΠΡΙΑΚΗ ΔΗΜΟΚΡΑΤΙΑ
ΥΠΟΥΡΓΕΙΟ ΓΕΩΡΓΙΑΣ,
ΑΓΡΟΤΙΚΗΣ ΑΝΑΠΤΥΞΗΣ
ΚΑΙ ΠΕΡΙΒΑΛΛΟΝΤΟΣ

Αρ. Φακ.: 5.33.002
Αρ. Τηλ.: 22760564
Αρ. Φαξ: 22768300

Επαρχιακό Λειτουργό
Τμήματος Πολεοδομίας & Οικήσεως Λάρνακας ✓


Δ 347/22

ΠΑΡΑΡΤΗΜΑ Α



XΠ

ΤΜΗΜΑ
ΓΕΩΡΓΙΑΣ
1412 ΛΕΥΚΩΣΙΑ

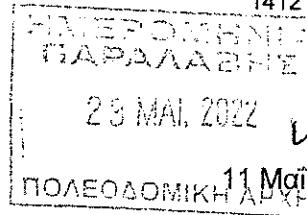

28 ΜΑΙ. 2022 ✓

11 Μαΐου 2022

κ. Α. Χρυ. φ. φ. φ.

Α. Ηλία
24/5/22

Θέμα: Αίτηση για χορήγηση Πολεοδομικής Άδειας για κατασκευή εργοστασίου μεταποίησης φρούτων στην Κοινότητα Μαζωτού της επαρχίας Λάρνακας

Έχω οδηγίες να αναφερθώ στη σχετική με το πιο πάνω θέμα επιστολής σας με ημερομηνία 21/04/2022, και στην αίτηση με αρ. **ΛΑΡ/00399/2022**, και σας αναφέρω τα ακόλουθα:

1. Η πιο πάνω αίτηση αφορά χορήγηση Πολεοδομικής Άδειας για ανέγερση εργοστασίου μεταποίησης φρούτων συνολικού εμβαδού 322τ.μ., εντός του τεμαχίου με αρ. 334, του Κτηματικού Σχεδίου 50/60, στην Κοινότητα Μαζωτού της επαρχίας Λάρνακας.
2. Το υπό αναφορά τεμάχιο συνολικής έκτασης 12290τ.μ., βρίσκεται εντός Γεωργικής Ζώνης (Γ3) και εφάπτεται δρόμου. Από εδαφολογικής άποψης χαρακτηρίζεται γόνιμο, καλλιεργείται με σιτηρά και εντός του παρατηρούνται μεμονωμένα και αραιά δέντρα.
3. Η γύρω περιοχή αποτελεί ενιαία, συμπαγή έκταση, στην οποία παρατηρείται έντονη γεωργική δραστηριότητα με αροτραίες καλλιέργειες, υπαίθρια λαχανικά και δενδρώδεις και θερμοκηπιακές καλλιέργειες. Επίσης, σε κοντινή απόσταση παρατηρείται διάσπαρτη οικιστική ανάπτυξη.

Λαμβάνοντας υπόψη τα πιο πάνω και παρόλο που το συγκεκριμένο τεμάχιο εμπίπτει σε Γεωργική Ζώνη, το Τμήμα Γεωργίας δεν φέρει ένσταση ως προς την χορήγηση της εν λόγω πολεοδομικής άδειας, αφού η μεταποίηση φρούτων είναι άμεσα συνδεδεμένη με τη γεωργική δραστηριότητα και η λειτουργία της συγκεκριμένης ανάπτυξης αναμένεται να συμβάλει στην ενίσχυση της τοπικής οικονομίας.

Σας επιστρέφονται τα σχετικά σχέδια.

↓
Α. Ηλία
24/5/22


(Αβραάμ Αβραάμ)
για Διευθύντρια

Κοιν.: - Επαρχιακό Γεωργικό Λειτουργό Λάρνακας
ΕΚ/ΕΚ 11052022-ΛΑΡ/00399/2022 ΜΑΖΩΤΟΣ

Δ344/22

Ax
A7H

ΚΥΠΡΙΑΚΗ ΔΗΜΟΚΡΑΤΙΑ
ΥΠΟΥΡΓΕΙΟ ΕΣΩΤΕΡΙΚΩΝ

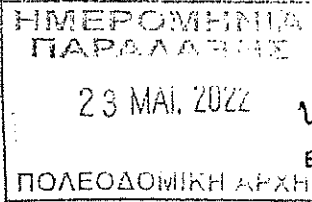

ΕΠΑΡΧΙΑΚΗ ΔΙΟΙΚΗΣΗ
ΛΑΡΝΑΚΑΣ

Αρ. Φακ. : 5.33.026.036.010
Αρ. Τηλ. : 24801807
Αρ. Τηλεομ. : 24801725
email : Larnaca.dao@lcada.moi.gov.cy

κα Α. Χαραγιάν
Α. Ηλία 24/5
24/5
Ax

20 Μαΐου 2022

Επαρχιακό Λειτουργό
Τμήματος Πολεοδομίας και Οικήσεως

**Θέμα: Διαβούλευση με το Τμήμα Πολεοδομίας και Οικήσεως
σχετικά με τη χορήγηση πολεοδομικής άδειας
στην κα. Αποστολία Δημητρίου,
για την ανέγερση εργοστασίου μεταποίησης φρούτων,
στο τεμάχιο με αρ. 334, Φ/Σχ. 50/60,
στην περιοχή του Κοινοτικού Συμβουλίου Μαζωτού**

Αναφέρομαι στο πιο πάνω θέμα και στην επιστολή σας με αρ. φακέλου ΛΑΡ/00399/2022 και ημερομηνία 21 Απριλίου 2022 και σας πληροφορώ ότι το γραφείο μου δεν φέρει ένσταση για την προτεινόμενη ανάπτυξη νοουμένου ότι:

- Πληρούνται οι πρόνοιες της Δήλωσης Πολιτικής.
- Θα εξασφαλιστούν θετικές απόψεις όλων των εμπλεκόμενων Τμημάτων / Υπηρεσιών και ειδικότερα του Τμήματος Γεωργίας εφόσον το υπό ανάπτυξη τεμάχιο εμπίπτει εντός της γεωργικής περιοχής.
- Η ανάπτυξη δεν θα επηρεάσει τις ανέσεις της περιοχής και θα διασφαλιστεί ότι δεν θα υπάρξουν αρνητικές επιπτώσεις στο φυσικό περιβάλλον.
- Ο αιτητής θα υποδείξει κατάλληλη πηγή υδροδότησης αφού το τεμάχιο βρίσκεται εκτός ορίου υδατοπρομήθειας της κοινότητας.

2. Οι απόψεις του Κοινοτικού Συμβουλίου Μαζωτού καταγράφονται στο συνημμένο αντίγραφο της επιστολής του.

(Χριστίνα Αναστασίου)
Για Έπαρχο

ΧΑ/ΜΧ
ΛΒ29/22



Τμήμα Πολεοδομίας και Οικήσεως
Λευκωσίας

09 Μαΐου 2022

Αρ. Αίτησης LAP/00399/2022

Εν σχέση με τον αριθμό αίτησης LAP/00399/2022 για εργοστάσιο μεταποίησης φρούτων εντός του τεμαχίου 334, φ/σχ.50/60, σας ενημερώνουμε ότι το Συμβούλιο δεν φέρει ένσταση στην εν λόγω ανάπτυξη.

Τα σχέδια και τα έγγραφα που μας έχετε αποστείλει σας επιστρέφονται.

Σας ευχαριστώ.



Γεώργιος Δημητρίου Γιαφίτη
Πρόεδρος Κοινοτικού Συμβουλίου
Μαζωτού

Κοινοτικό
Συμβούλιο
Μαζωτού

Ανδρ. Γαλαριόου 6
1577 Μαιμάδες

Τηλ 24 432000

Φαξ 24 433117

