

Δρ. Γεώργιος Θεοχαρίδης, Σταυρούλα Παπασταύρου
Σπύρος Θεοδοσίου & Συνεργάτες
Σύμβουλοι ενεργειακοί, Μηχανολόγοι & περιβάλλοντος
Ζήνας Κάνθερ 12, Γραφείο 104, 1065 Λευκωσία
Κινητό +357 99549334
Email:energysolutions@primehome.com

Προς Τμήμα Περιβάλλοντος
Υπουργείο Γεωργίας, Αγροτικής Ανάπτυξης και Περιβάλλοντος
1498 Λευκωσία
mpatsalidou@environment.moa.gov.cy
iconstantinou@environment.moa.gov.cy

Αρ. Φακ. 02.10.011.005.001.001.

Λευκωσία 07/11/2018

Αγαπητή Κ. Πατσαλίδου

Θέμα: Συμπληρωματικά για την ανέγερση Φωτοβολταϊκού Πάρκου της εταιρείας
ΗΛΙΟΜΟΡΦΟΝ 2 ΛΤΔ στα Κατύδατα στην Επαρχία Λευκωσία, αριθμός αίτησης
ΛΕΥ/01762/2017

Με την παρούσα επιστολή σας ενημερώνω ότι έχει είδη εκπονηθεί νέος σχεδιασμός με ελάχιστες αποστάσεις από τα υδατορέματα να είναι στα 5 μέτρα. Αντίγραφο του νέου σχεδιασμού θα σας κοινοποιηθεί ηλεκτρονικά με μορφή PDF.

Πρόσθετα μέτρα για προστασία των υδατορεμάτων της περιοχής κατά την κατασκευή και λειτουργία του έργου:


1. Τα εργοτάξια, κατά τον ουσιώδη χρόνο της κατασκευής του έργου, θα χωροθετηθούν σε κατάλληλες αποστάσεις από κοίτες υδατορεμάτων για την αποφυγή ρύπανσης των επιφανειακών νερών και σε κατάλληλη απόσταση από ευαίσθητες θέσεις για την αποφυγή οχλήσεων όπως θόρυβος και σκόνη. Ελάχιστη απόσταση 30 μέτρα για κάθε επί μέρους εργασία που θα εκτελείται.
2. Να αποφεύγεται η αποθήκευση χημικών πρώτων υλών και αποβλήτων σε χώρους που βρίσκονται κοντά σε κοίτες υδατορεμάτων και υδάτινων σωμάτων.
3. Η εναπόθεση των αδρανών υλικών να γίνεται σε θέσεις που δεν θα επηρεάζουν αρνητικά την επιφανειακή απορροή.

Δρ. Γεώργιος Θεοχαρίδης, Σταυρούλα Παπασταύρου
Σπύρος Θεοδοσίου & Συνεργάτες
Σύμβουλοι ενεργειακοί, Μηχανολόγοι & περιβάλλοντος
Ζήνας Κάνθερ 12, Γραφείο 104, 1065 Λευκωσία
Κινητό +357 99549334
Email:energysolutions@primehome.com

4. Να γίνει κατάλληλη διευθέτηση των χώρων αποθήκευσης αδρανών υλικών με μέσα όπως προστατευτικές τάφρους ή άλλα ώστε να αποφεύγεται η διασπορά στερεών σωματιδίων.
5. Θα απαγορεύεται η απόρριψη, εναπόθεση ή διάθεση οποιασδήποτε ουσίας, η οποία ρυπαίνει ή τείνει να ρυπάνει τα νερά και το έδαφος σύμφωνα με τους περί Ελέγχου της Ρύπανσης των Νερών Νόμους του 2002 μέχρι 2013.
6. Για τις υγειονομικές ανάγκες του προσωπικού των εργοταξίων θα τοποθετηθούν χημικές τουαλέτες εντός των χώρων των τεμαχίων του έργου. Τα υγρά απόβλητα από τις χημικές τουαλέτες να παραδίδονται σε φορείς συλλογής και μεταφοράς με τις κατάλληλες άδειες, σύμφωνα με τους περί Αποβλήτων Νόμους του 2011 μέχρι 2014.

Φιλικά,


Γιώργος Θεοχαρίδης

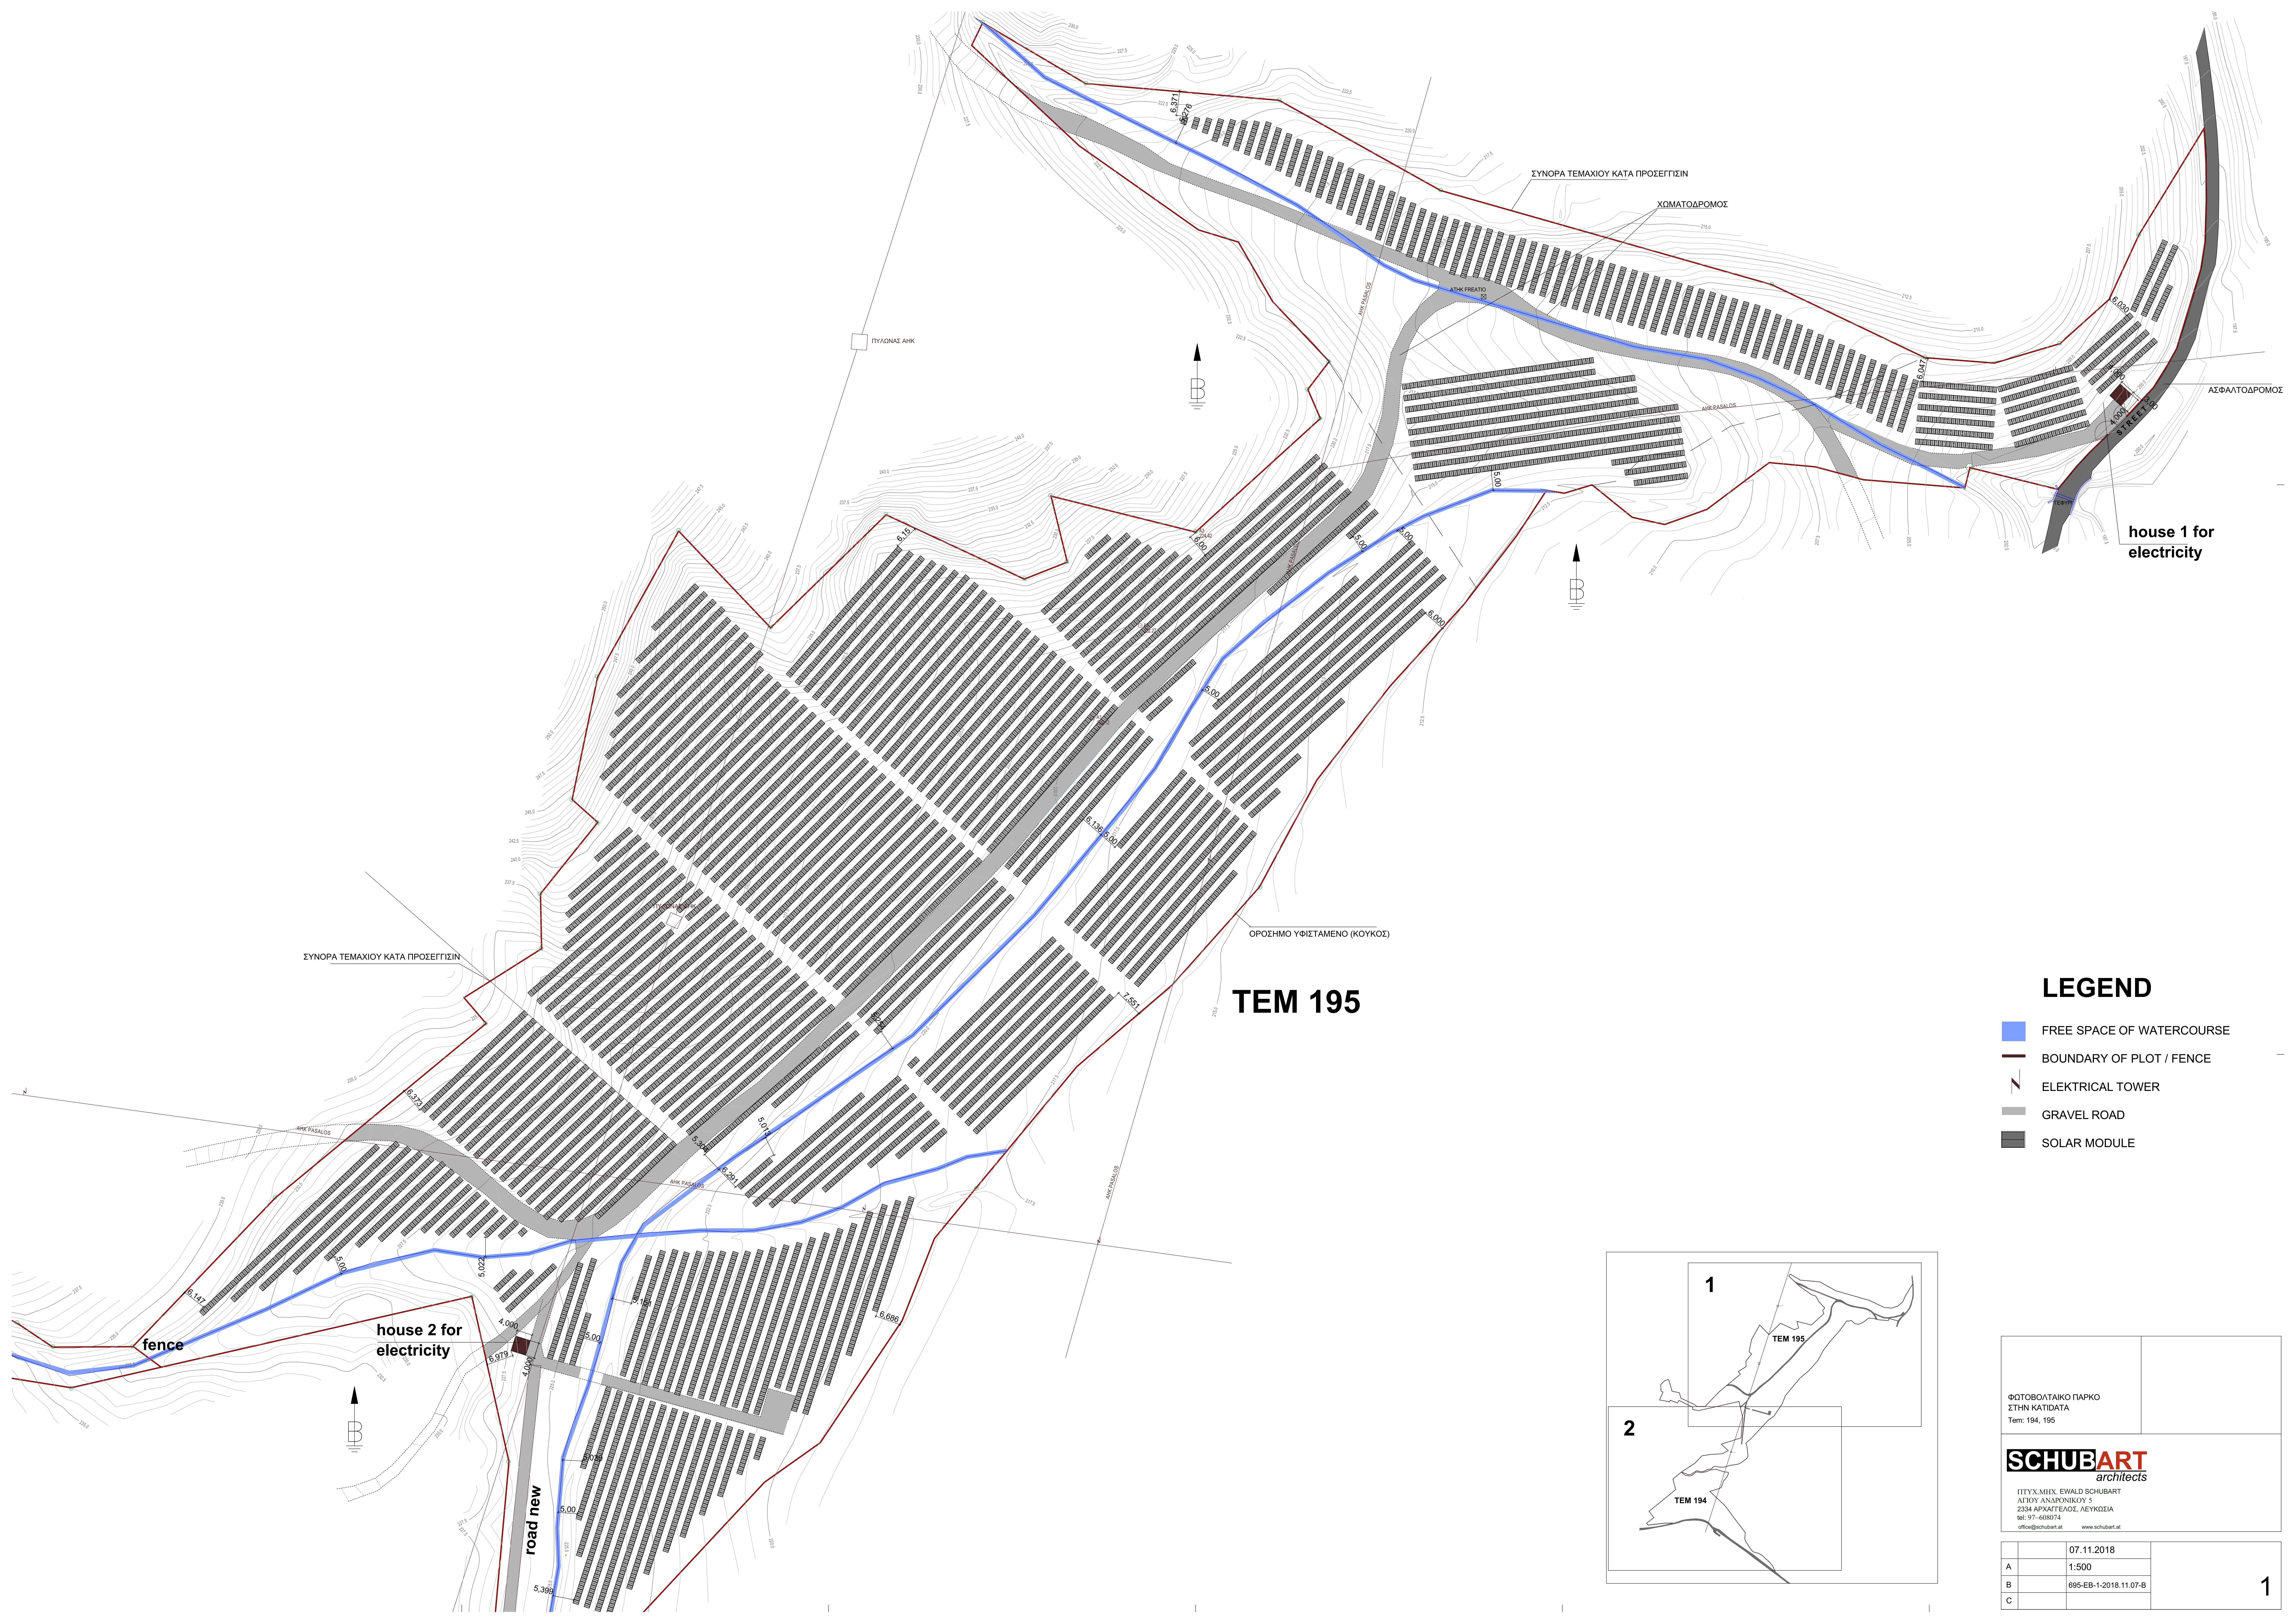

TEM 195

LEGEND

- FREE SPACE OF WATERCOURSE
- BOUNDARY OF PLOT / FENCE
- ELEKTRICAL TOWER
- GRAVEL ROAD
- SOLAR MODULE


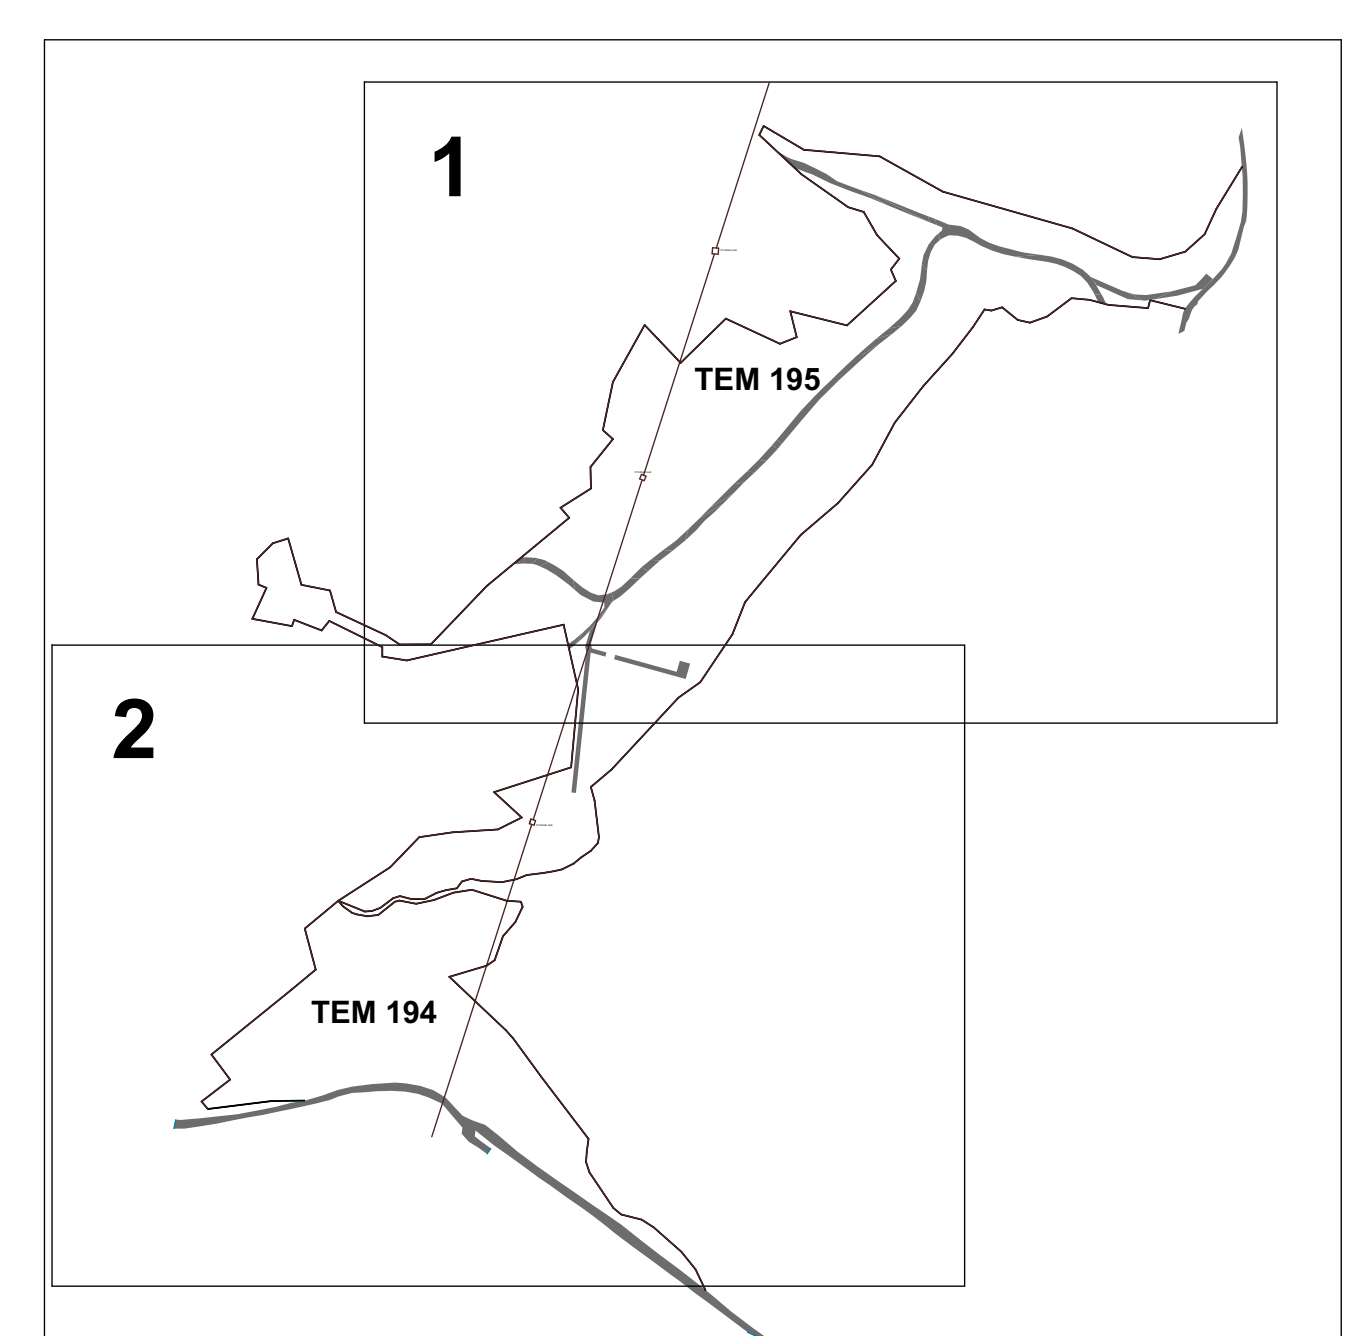


ΦΩΤΟΒΟΛΤΑΙΚΟ ΠΑΡΚΟ
ΣΤΗΝ ΚΑΤΙΔΑΤΑ
Tem: 194, 195

SCHUBART
architects

ΠΤΥΧ. ΜΗΧ. EWALD SCHUBART
ΑΓ. ΤΟΥ ΑΝΔΡΟΝΙΚΟΥ 5
2334 ΑΡΧΑΪΤΕΑΣ, ΛΕΥΚΩΣΙΑ
tel: 97-608074
office@schubart.at www.schubart.at

	07.11.2018	1
A	1:500	
B	695-EB-1-2018.11.07-B	
C		

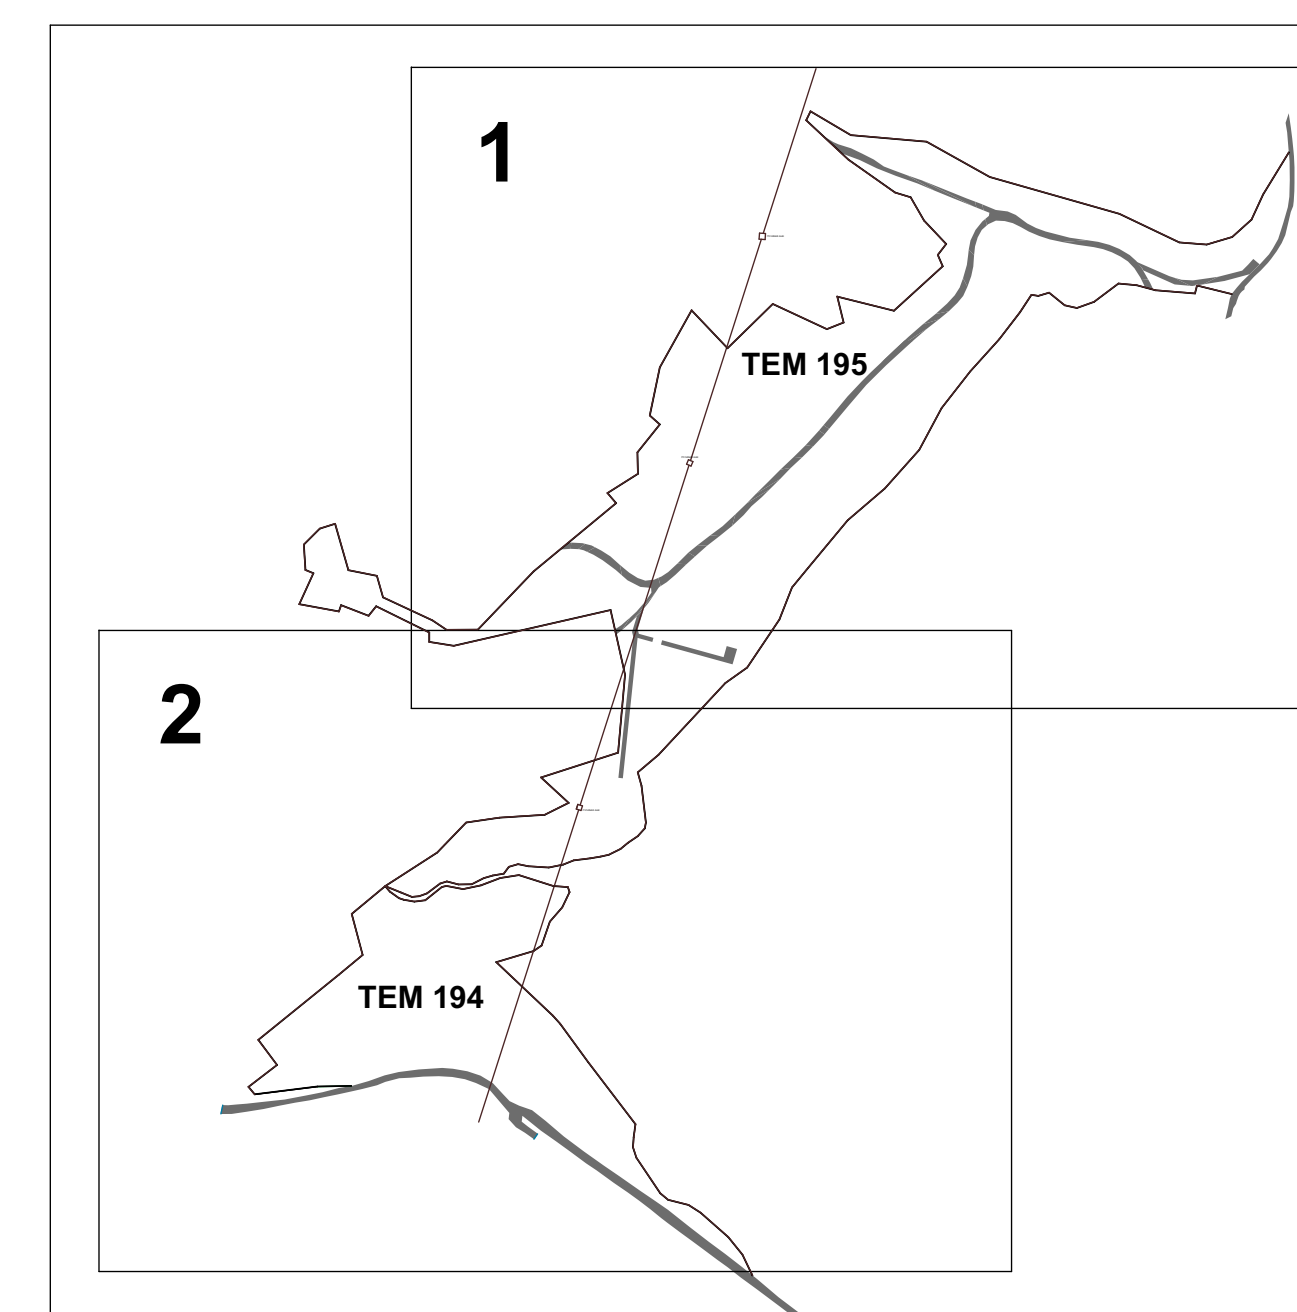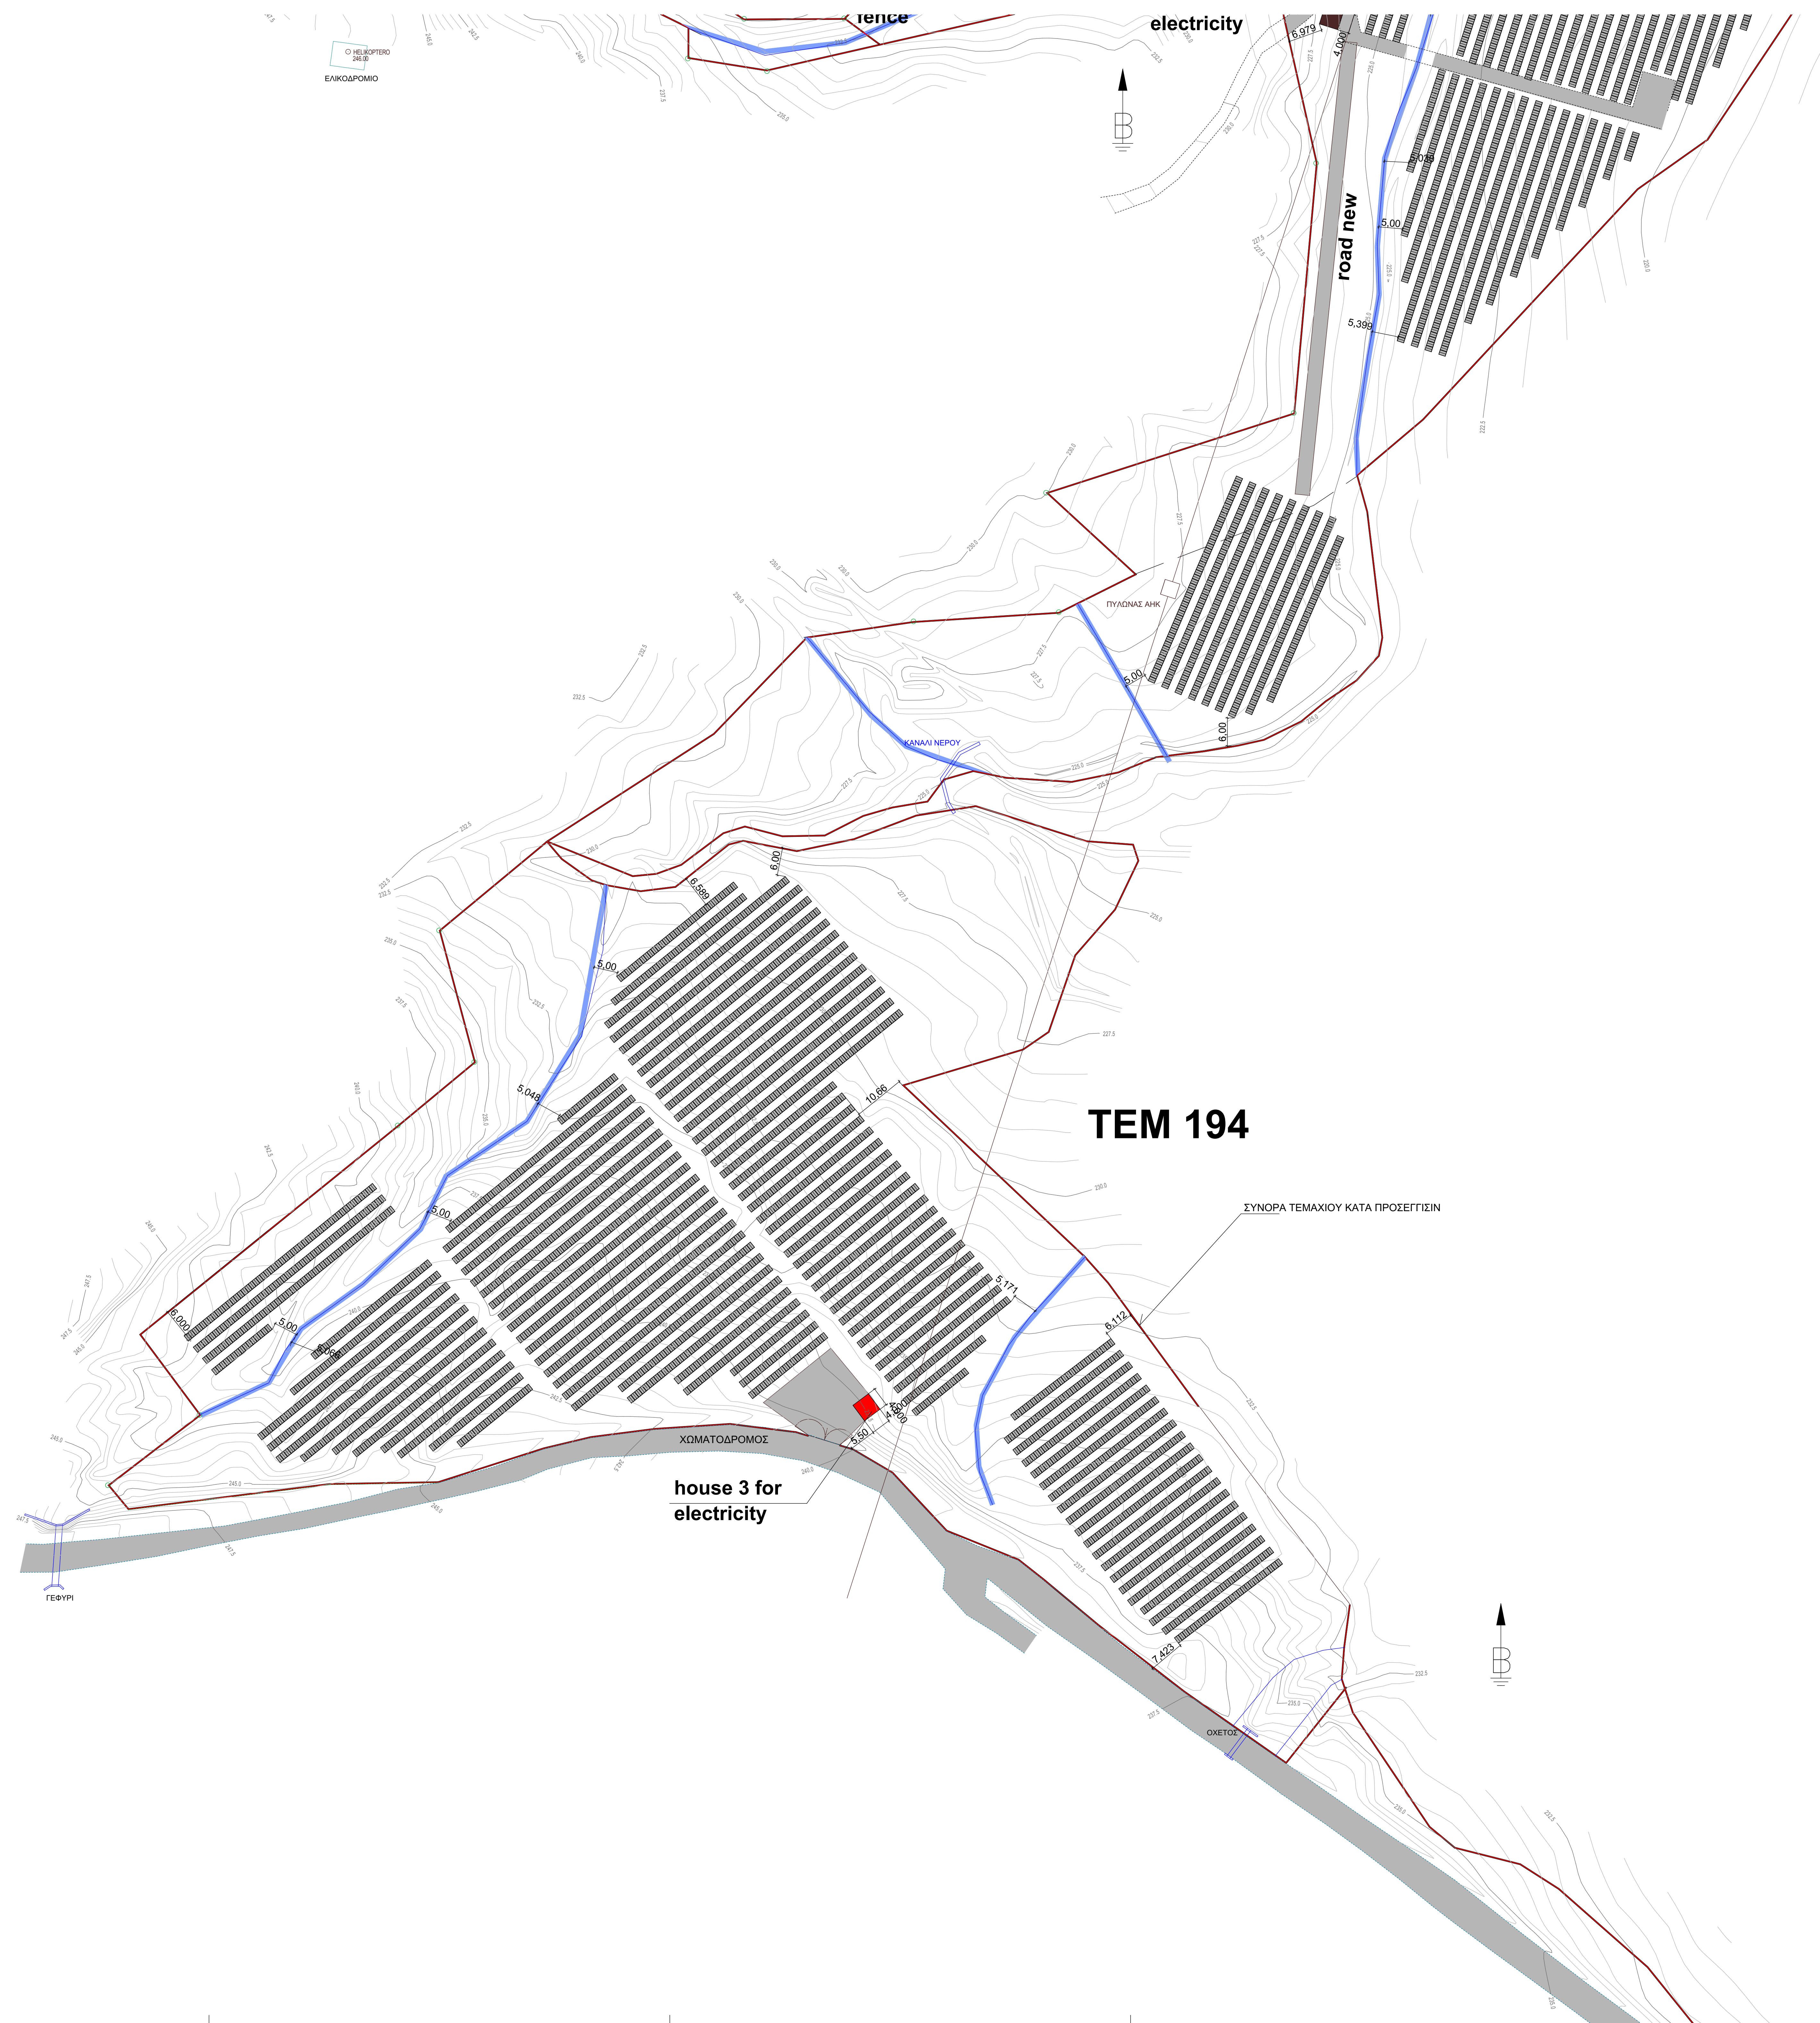

LEGEND

- FREE SPACE OF WATERCOURSE
- BOUNDARY OF PLOT / FENCE
- ELEKTRICAL TOWER
- GRAVEL ROAD
- SOLAR MODULE

ΦΩΤΟΒΟΛΤΑΙΚΟ ΠΑΡΚΟ
ΣΤΗΝ ΚΑΤΙΔΑΤΑ
Tem: 194, 195

SCHUBART
architects

ΠΤΥΧ. ΜΗΧ. EWALD SCHUBART
ΑΓ. ΤΟΥ ΑΝΔΡΟΝΙΚΟΥ 5
2334 ΑΡΧΑΪΤΕΛΕΩΣ, ΛΕΥΚΟΣΙΑ
tel: 97-608074
office@schubart.at www.schubart.at

	07.11.2018	
A	1:500	
B	695-EB-2-2018.11.07-B	
C		